


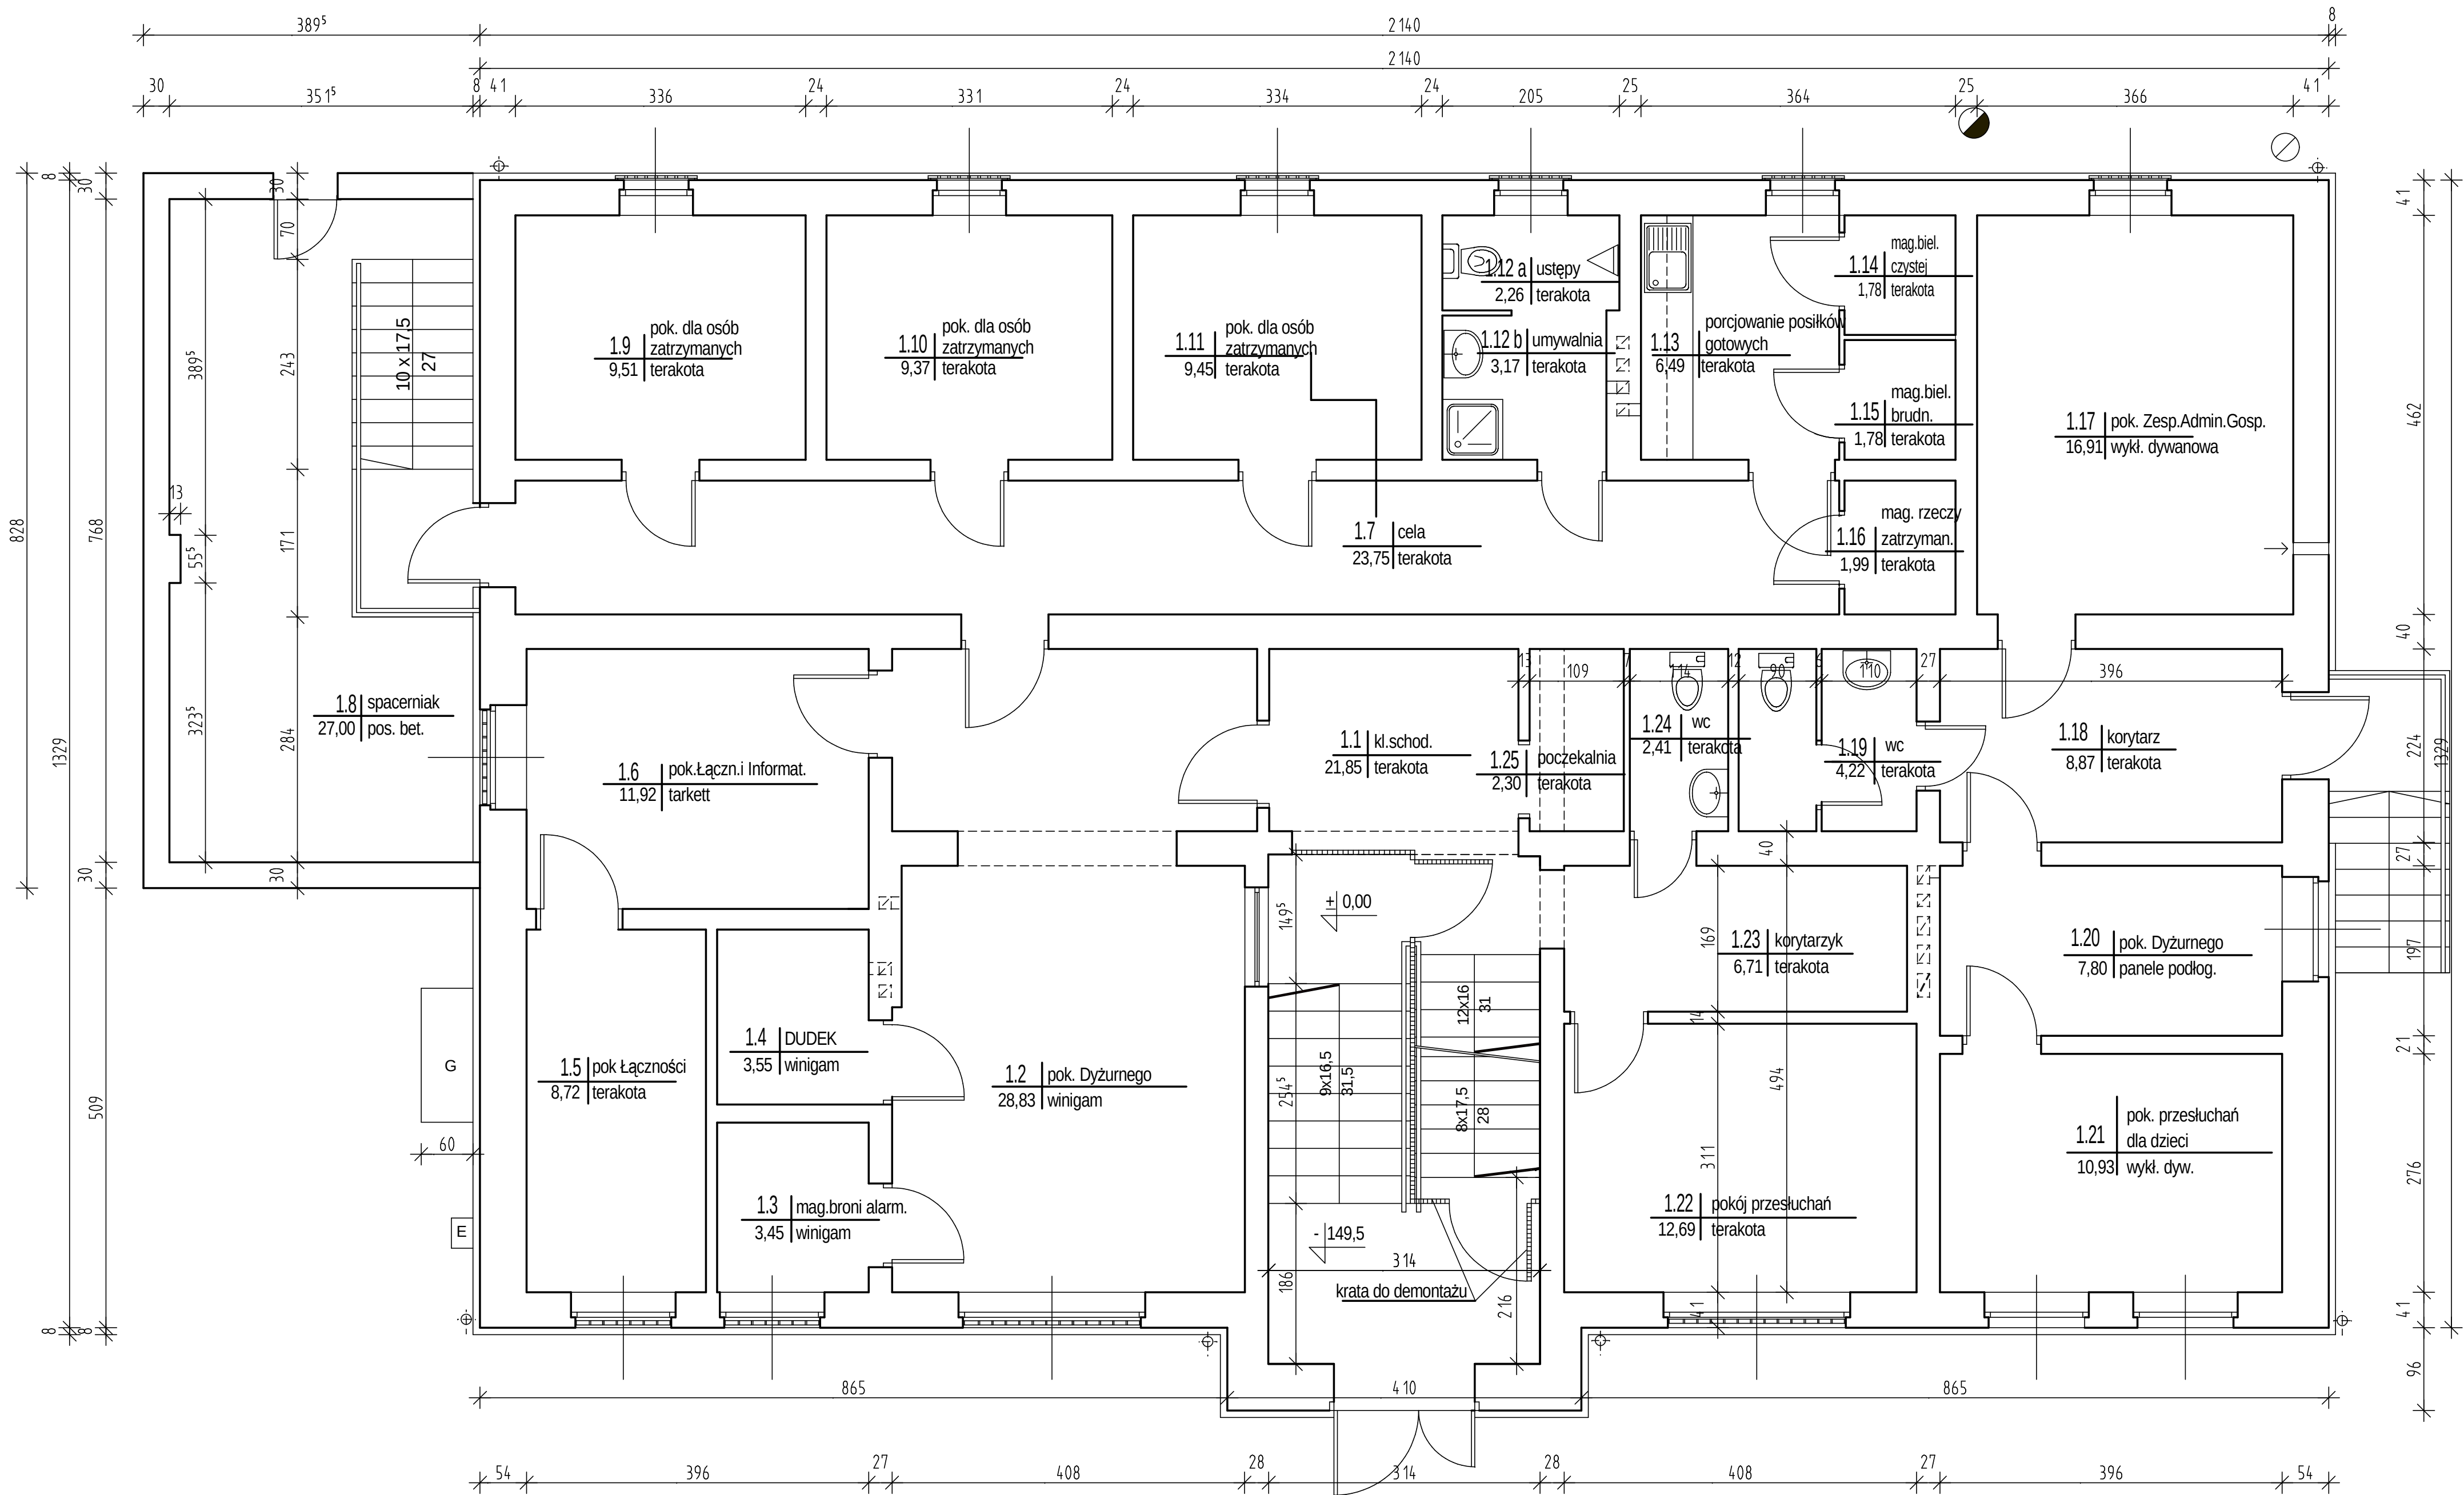

RZUT PARTERU 1:50 - inwentaryzacja

A		OBIEKT : Budynek Komendy Powiatowej Policji w Łobzie ul.Wojśka Polskiego 2, dz 164, obr.1	DATA lipiec 2008r
NAZWA RYSUNKU		Rzut parteru - inwentaryzacja	
PROJEKTOWAŁ :	mgr inż. arch. Jan Drzazga A/PB/8300/240/83		SKALA 1 : 50
SPRAWDZIŁ :	mgr inż.arch. Mikołaj Krajewski A/PB/8300/153/83		NR. RYS.
OPRACOWAŁA :	tech. Ewa Kostrzewska		2/6