



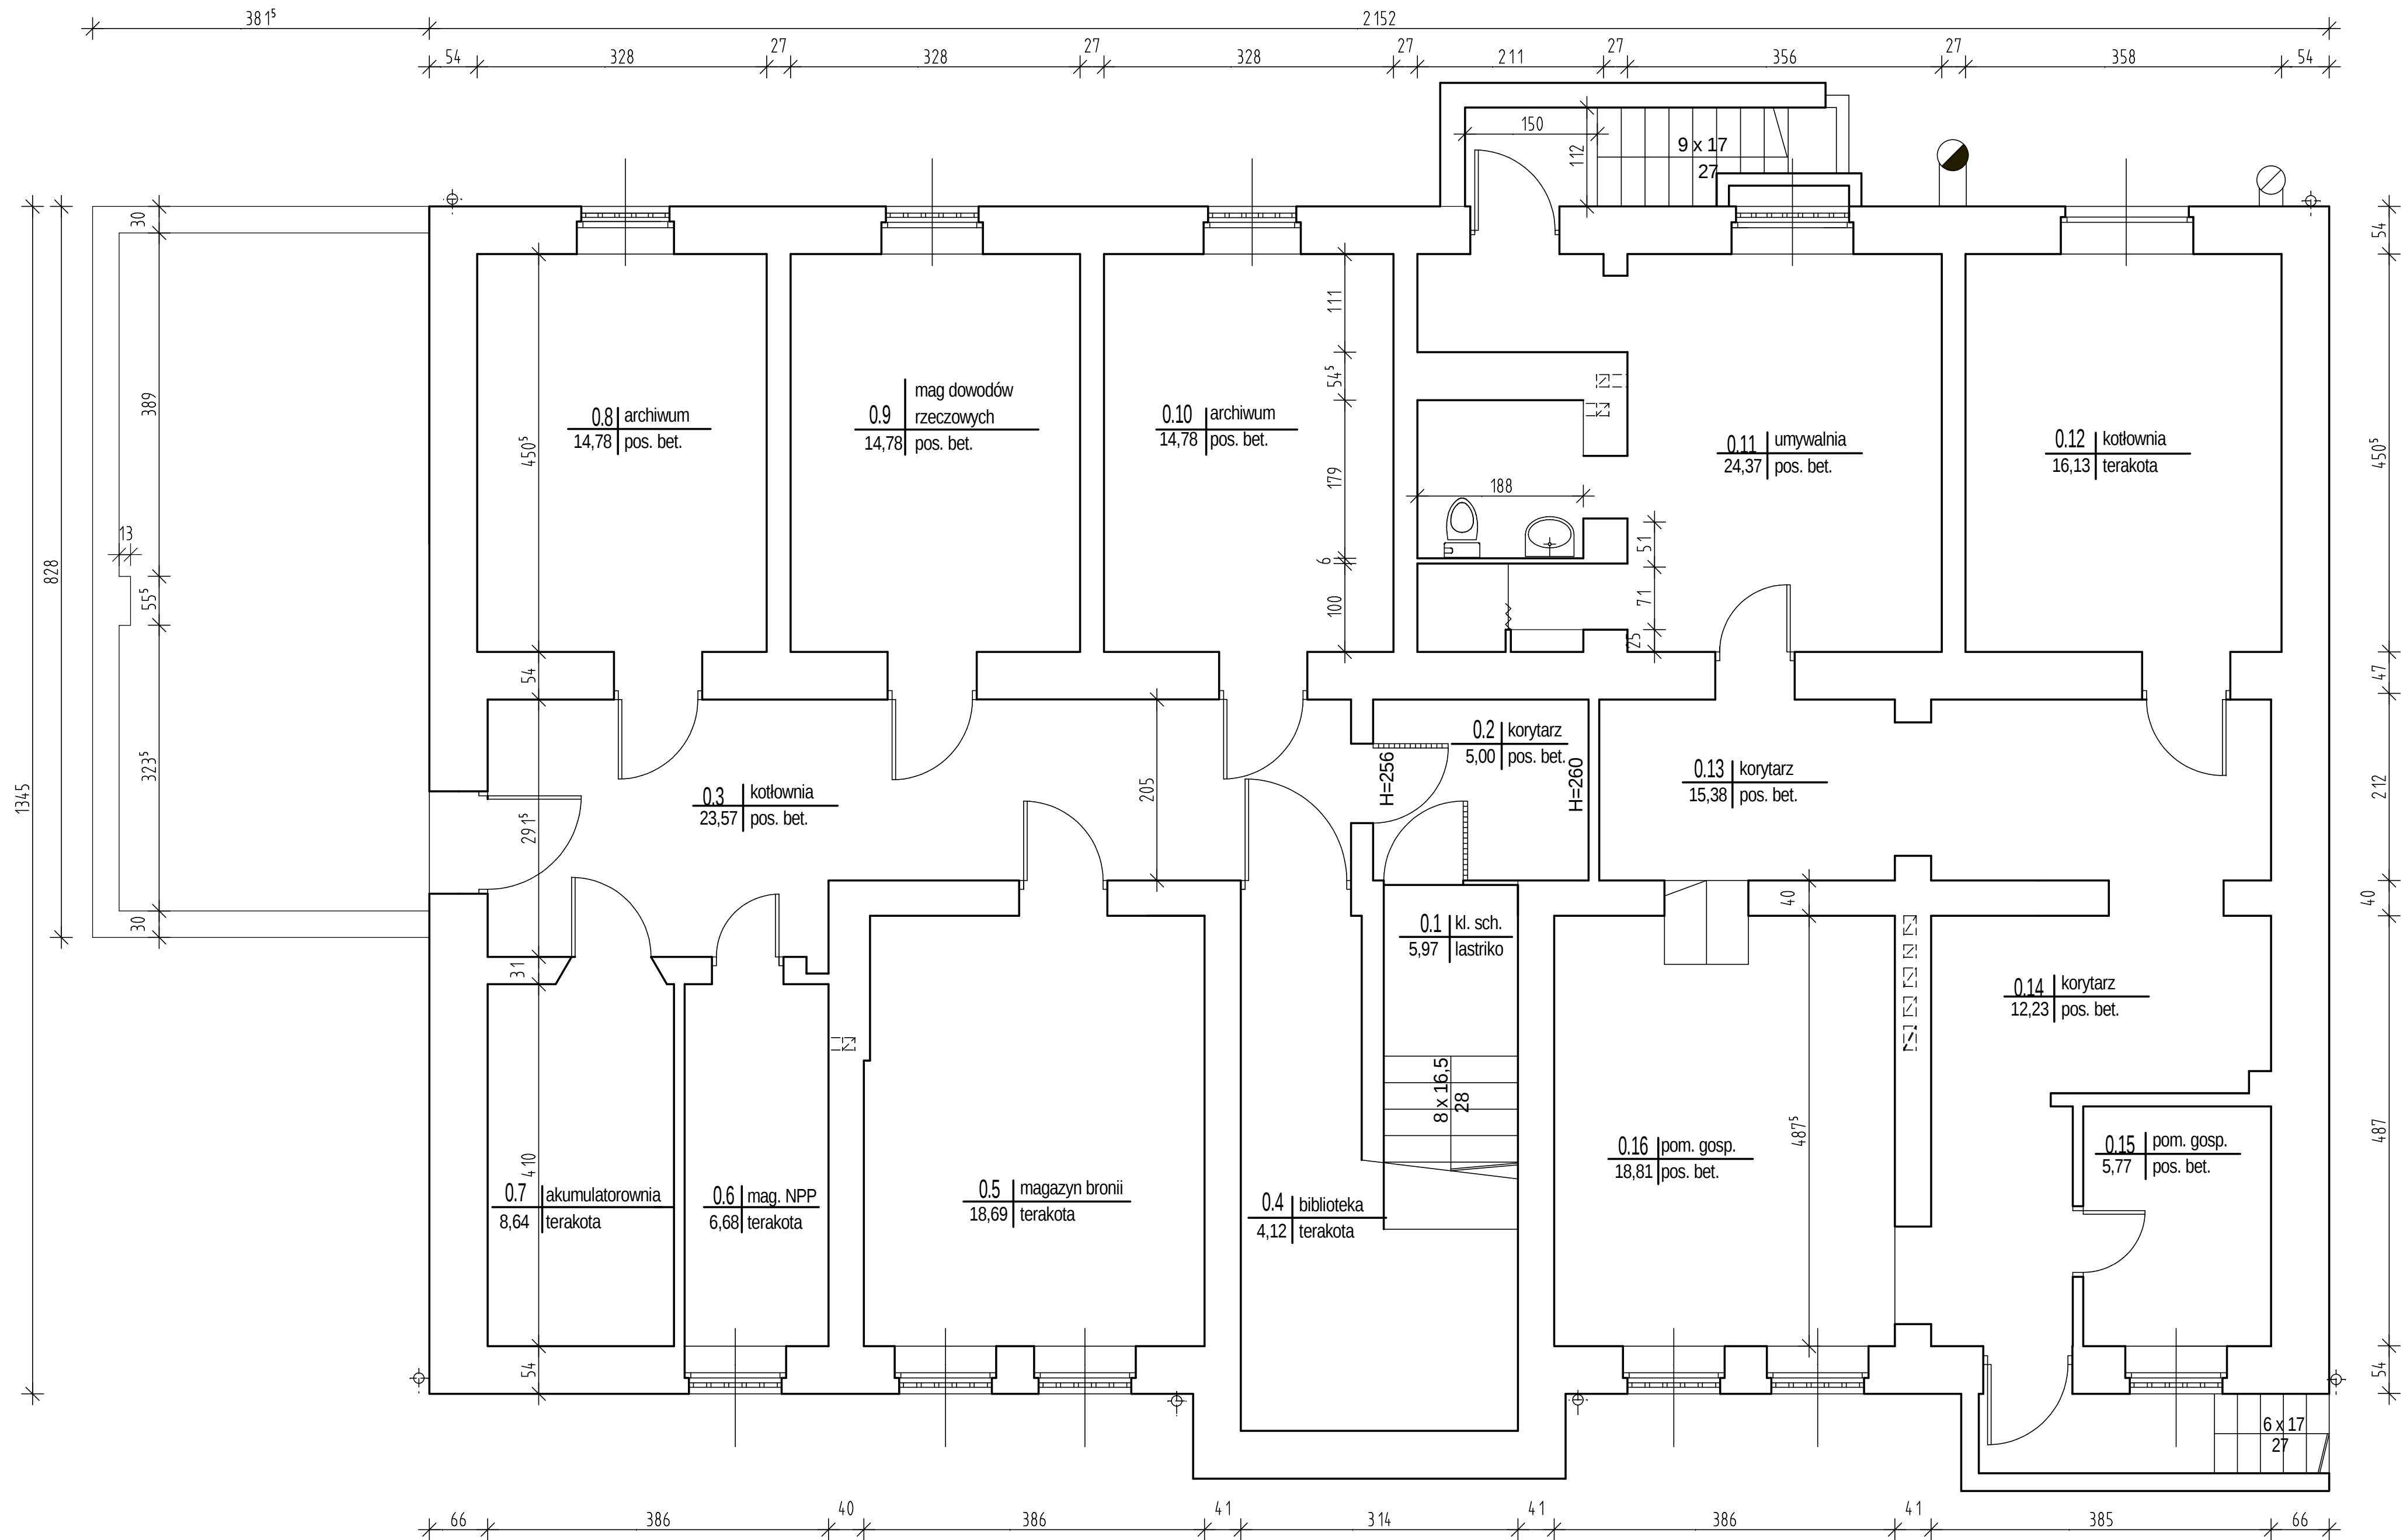

RZUT PIWNIC 1:50 - inwentaryzacja

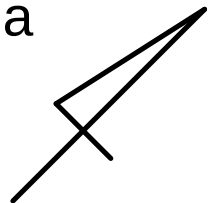

A	OBJEKT : Budynek Komendy Powiatowej Policji w Łobzie ul.Wojska Polskiego 2, dz 164, obr.1		DATA lipiec 2008r
NAZWA RYSUNKU		Rzut piwnic - inwentaryzacja	
PROJEKTOWAŁ :	mgr inż. arch. Jan Drzazga A/PB/8300/240/83		SKALA 1 : 50
SPRAWDZIŁ :	mgr inż.arch. Mikołaj Krajewski A/PB/8300/153/83		NR. RYS. 1/6
OPRACOWAŁA :	tech. Ewa Kostrzewska		