


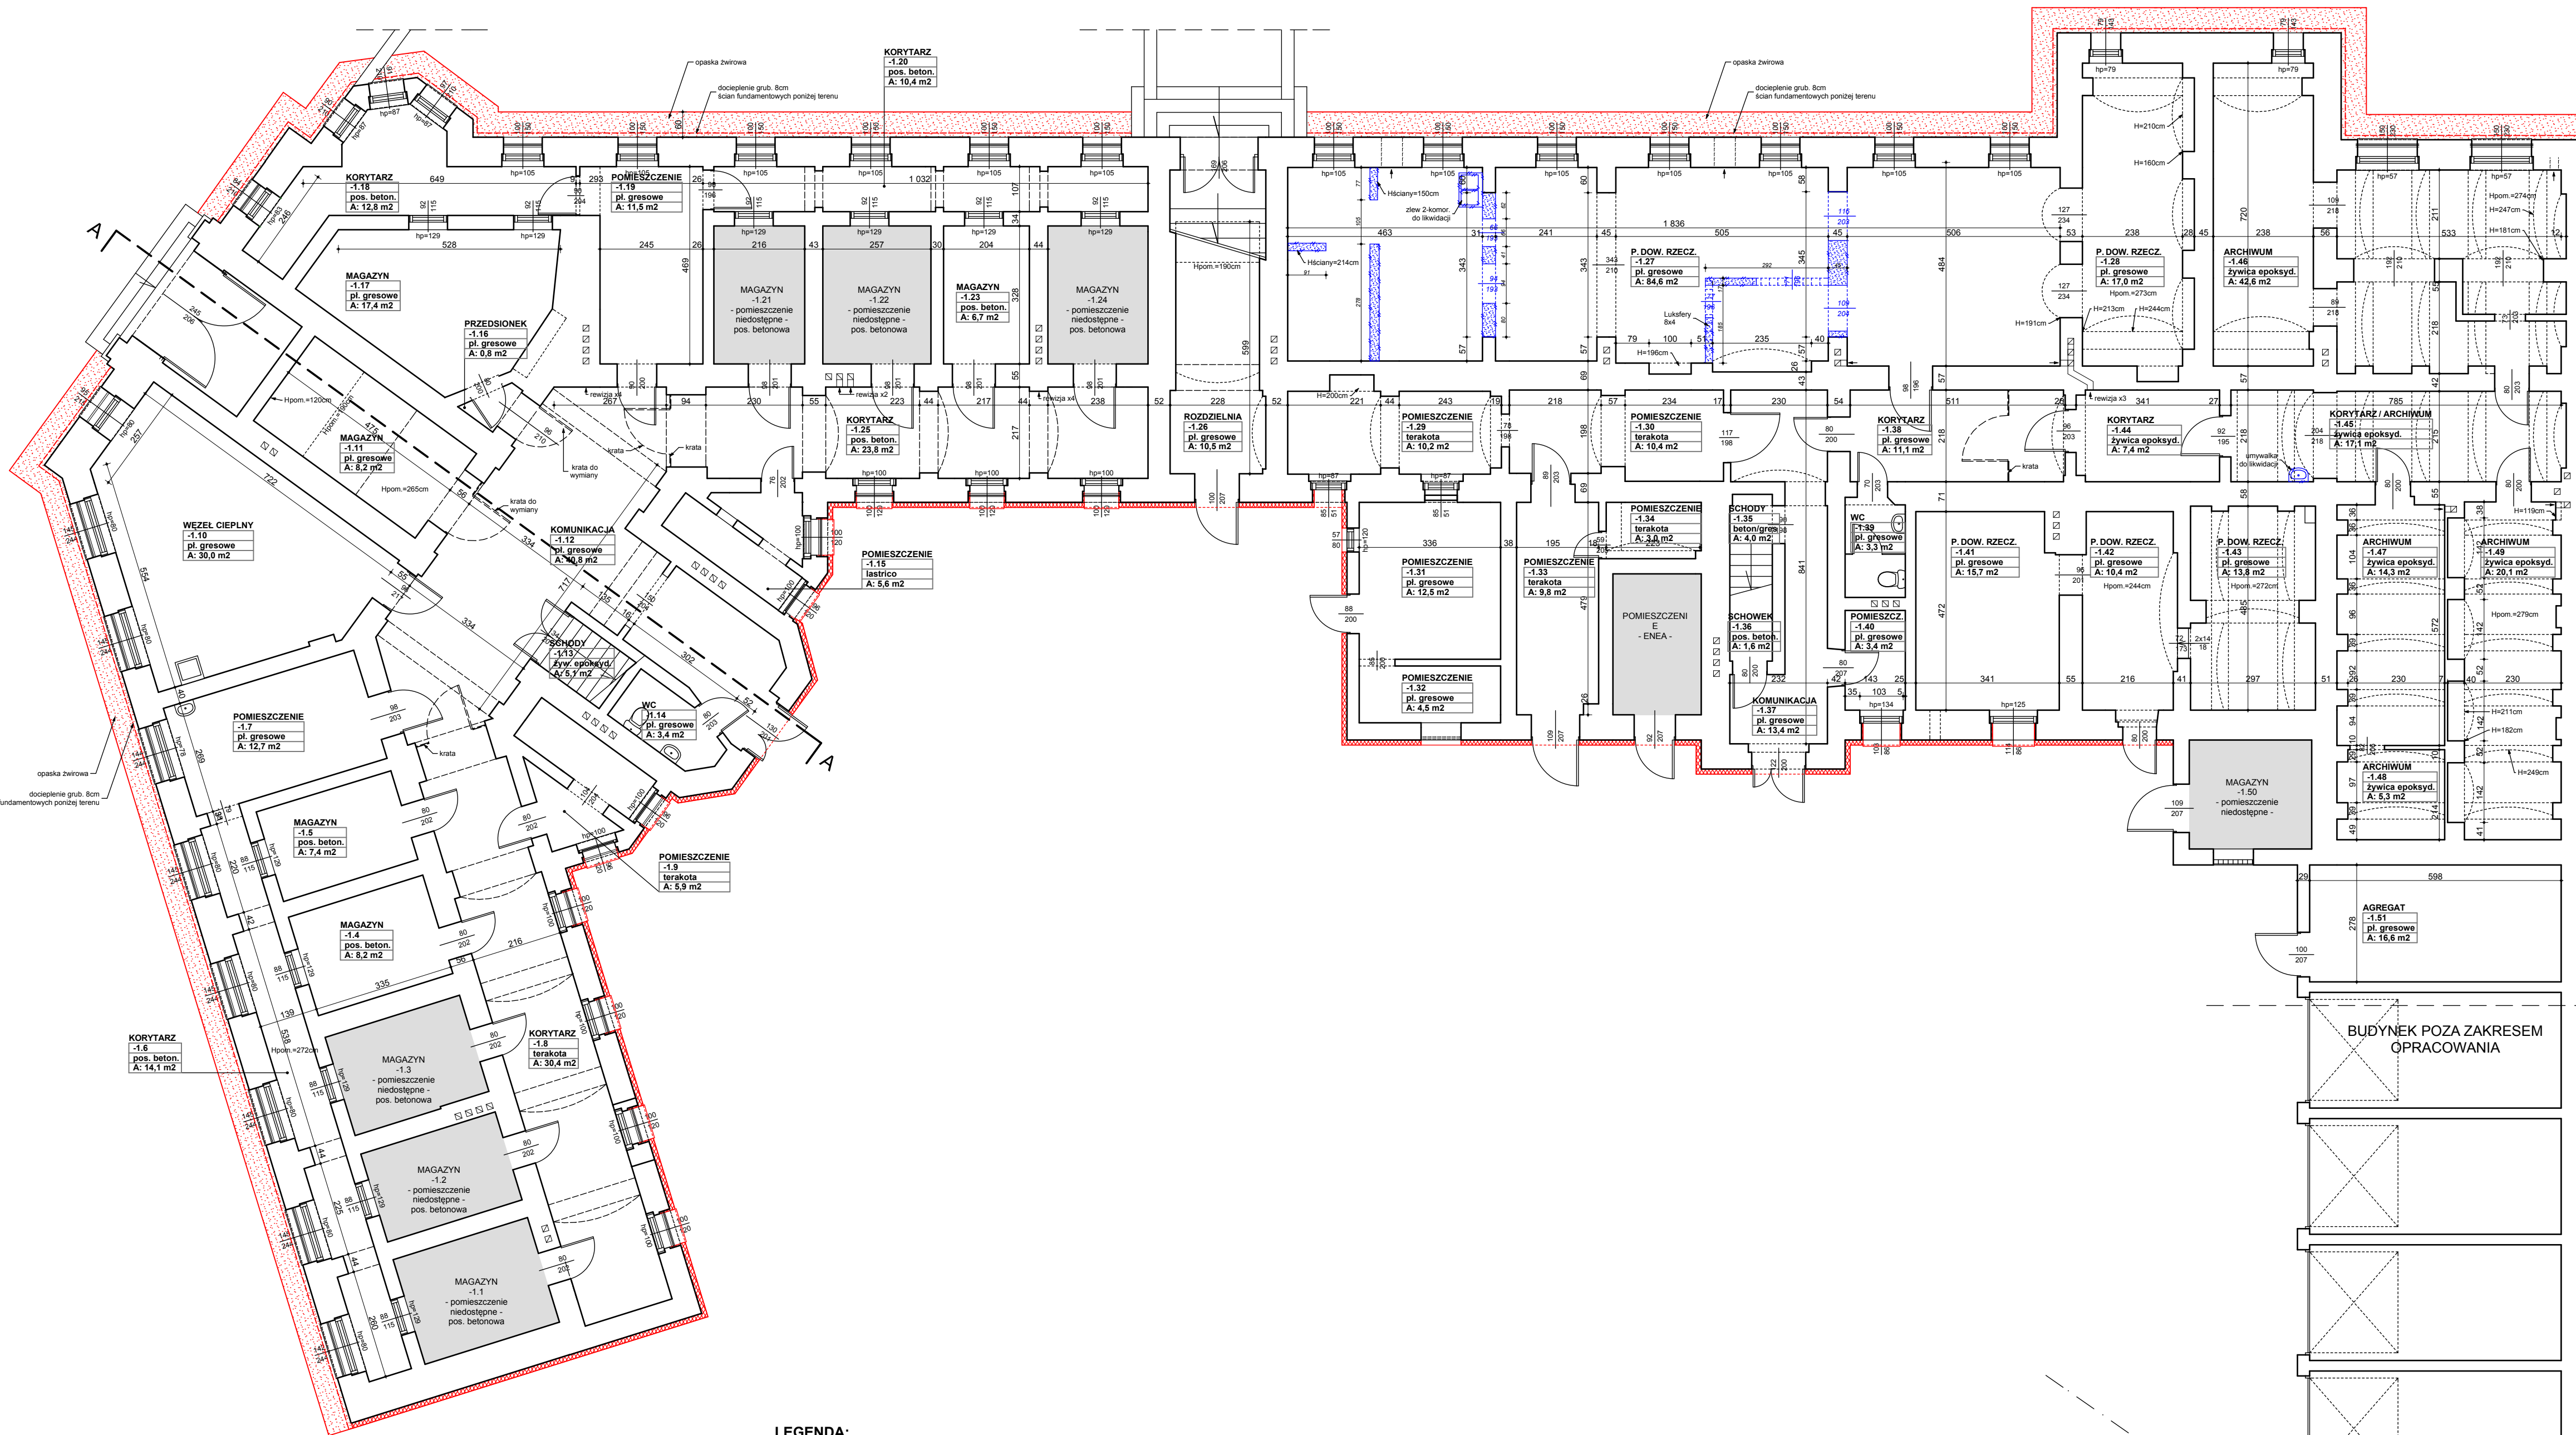

LEGENDA:

- ŚCIANY ISTNIEJĄCE
- ŚCIANY DO WYBURZENIA
- DOCIEPLENIE ŚCIAN BUDYNKU 12CM
- DOCIEPLENIE ŚCIAN FUNDAMENTOWYCH 8CM
- OPASKA ŻWIROWA

SĄSIEDNI BUDYNEK MIESZKALNY

UWAGI:

- WYMIARY SPRAWDZIĆ NA BUDOWIE
- W RAZIE NIEZGODNOŚCI PROJEKTU Z RZECZYWISTYMI WYMIARAMI PROSZĘ SKONTAKTOWAĆ SIĘ Z PROJEKTANTEM
- RYSEK ROZPATRYWAĆ ŁĄCZNIE Z POZOSTAŁYMI RYSUNKAMI I OPISAMI BRANŻ: ARCHITEKTURA I KONSTRUKCJA

ARCHINWESTPLUS

S.C.

ADRES DO KORESPONDENCJI:
UL. ARKOŃSKA 46/10
71-470 SZCZECIN

INWESTOR:

Komenda Wojewódzka
Policji
ul. Małopolska 47,
70-515 Szczecin

NAZWA INWESTYCJI:

Remont budynku
Komisariatu Policji
Szczecin - Niebuszewo
al. Papieża Jana Pawła II 37
Szczecin
działka nr 181, obręb 1025

Tytuł RYSUNKU:

RZUT PIWNIC

PROJEKTOWAŁ:

mgr inż. arch. Bernadeta Bleschke
nr upr. 67/Sz/2001

OPRACOWAŁ:

mgr inż. arch. Agnieszka Napieraj

SPRAWDZIŁ:

mgr inż. arch. Dariusz Przybylski
nr upr. 23/ZPOIA/2005

STADIUM:

PROJEKT
BUDOWLANY

SKALA:

1:100

DATA:

III.2011

NR RYSUNKU:

A/1

WSZELKIE PRAWA ZASTRZEŻONE.
Kopiowanie, publikacja oraz wszelkie inne formy wykorzystania projektu bez zgody autora będą naruszeniem przepisów wynikających z Ustawy o Ochronie Praw Autorskich.