


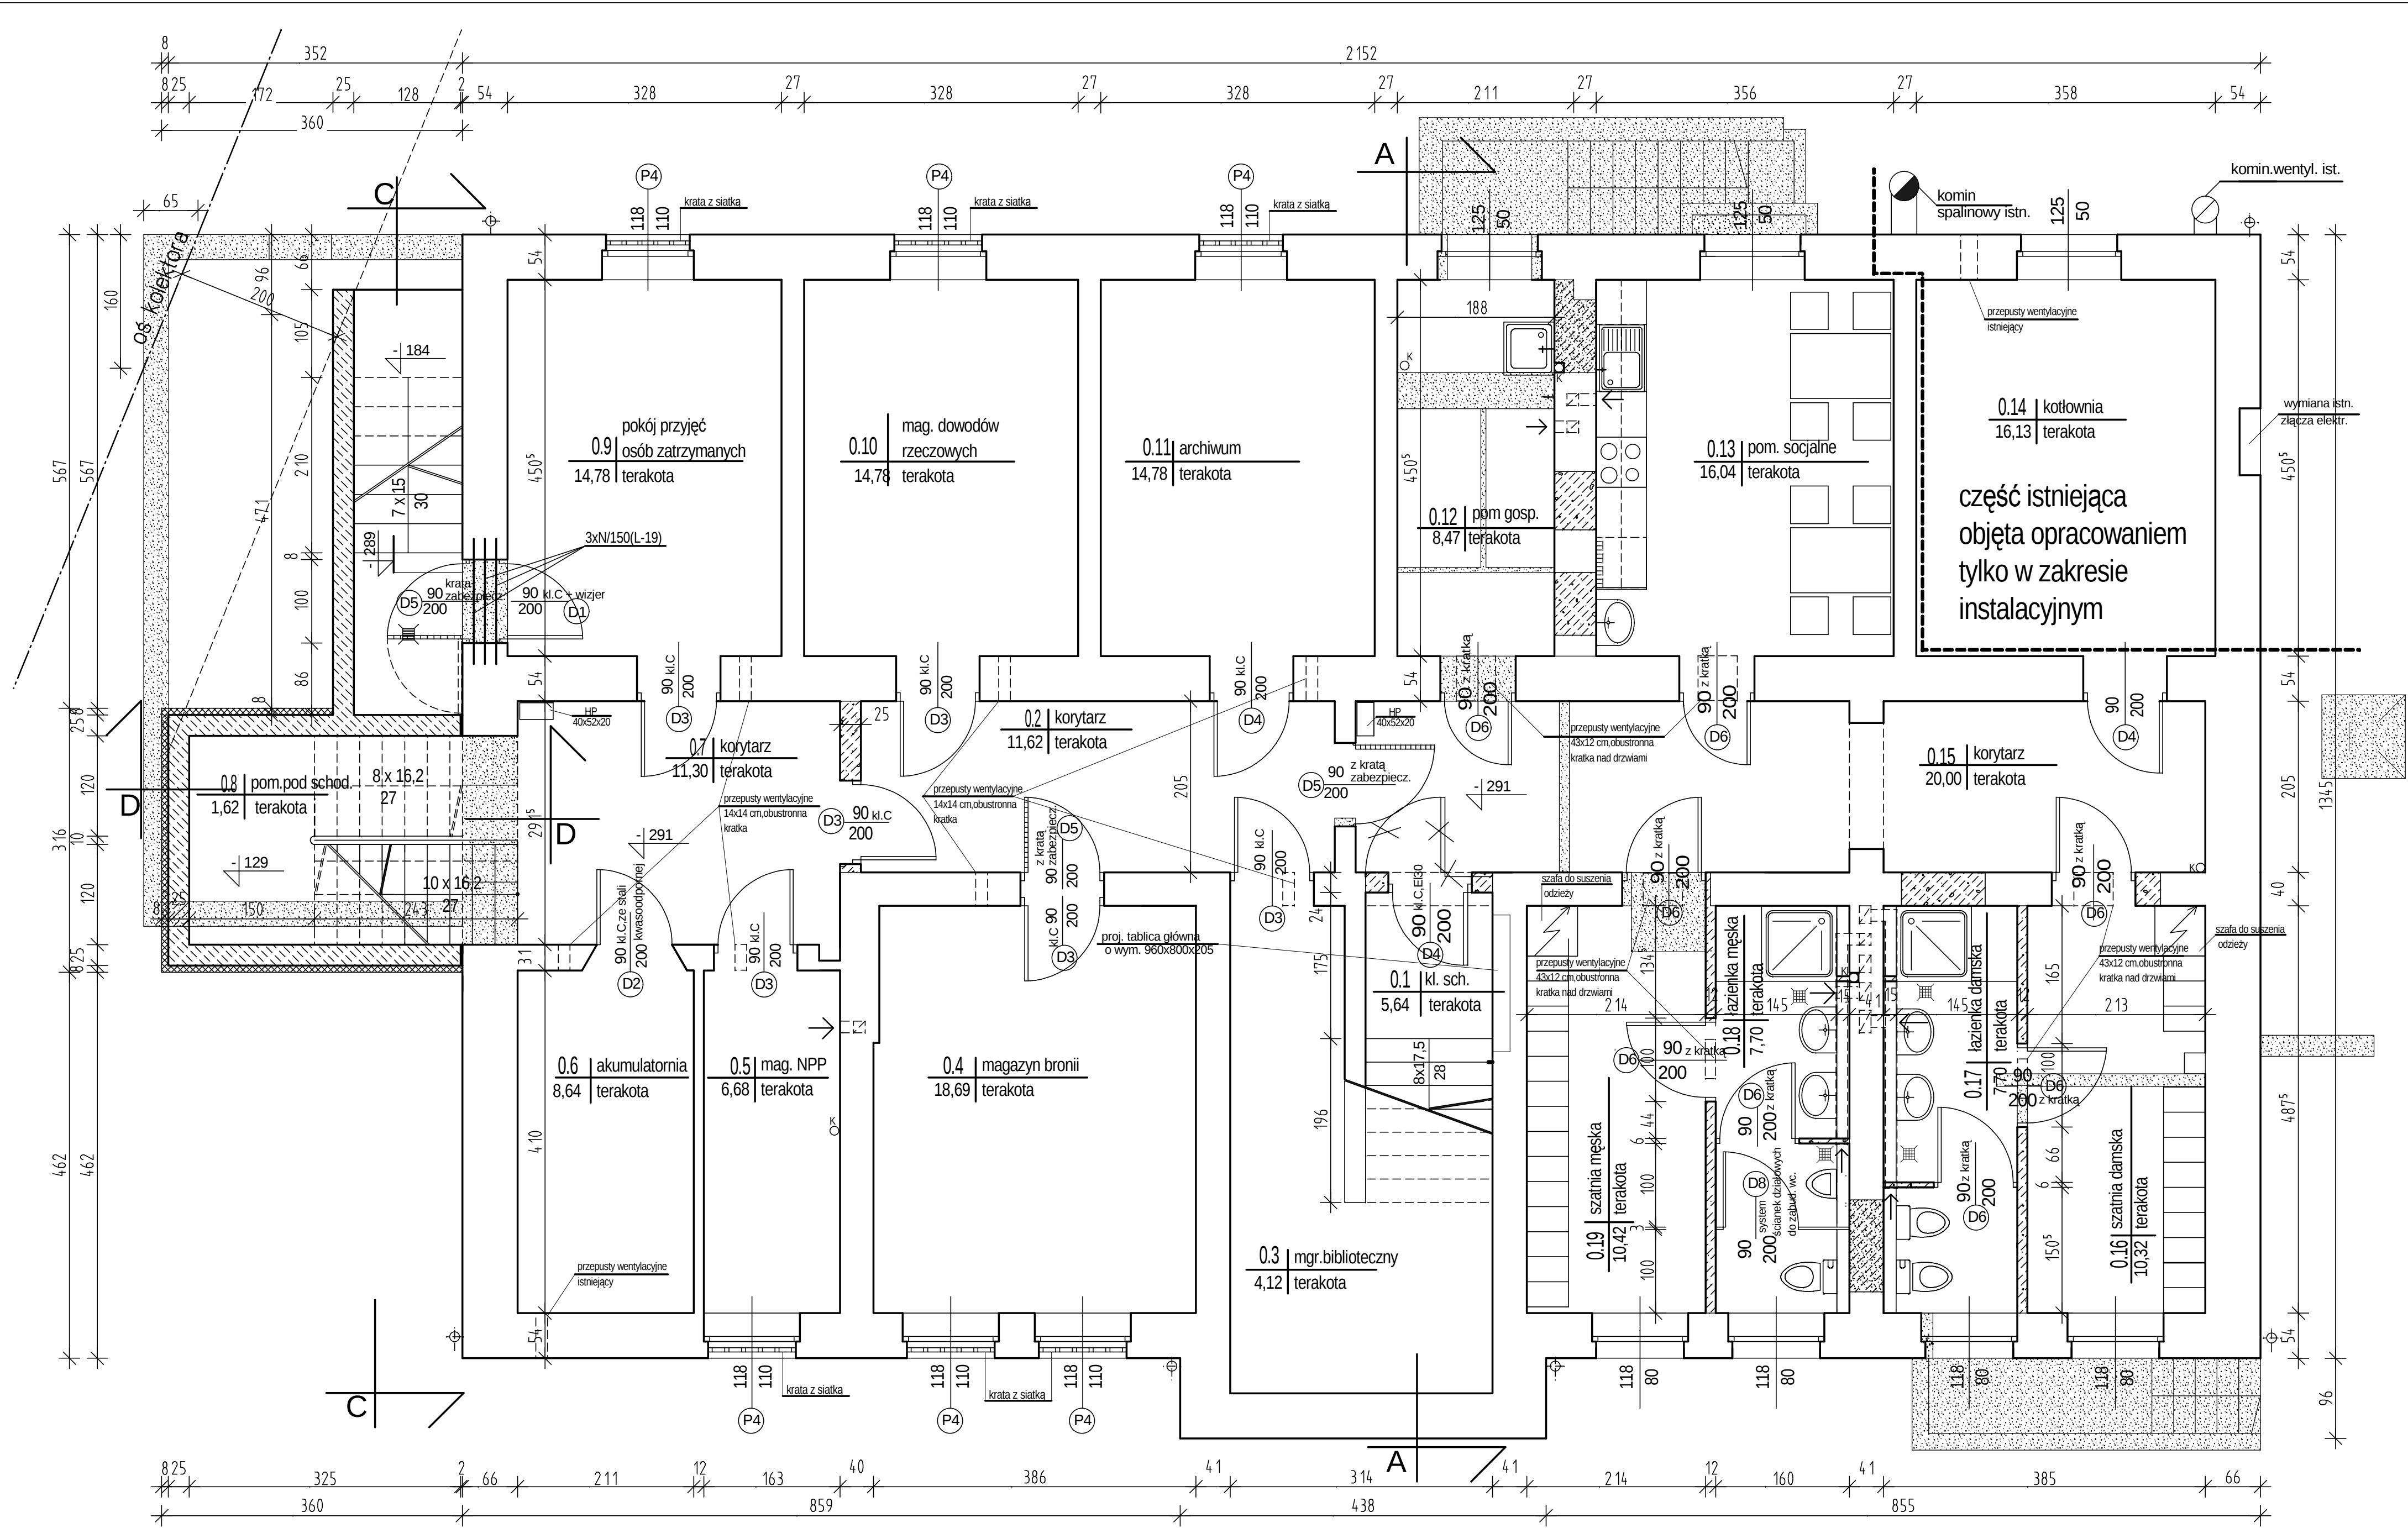

ŚCIANY PROJEKTOWANE :

- wyburzenia
- ściany istniejące
- gazobetonowe
- betonowe + ocieplenie

RZUT PIWNIC 1:50

A	OBJEKT : Budynek Komendy Powiatowej Policji w Łobzie ul. Wojska Polskiego 2, dz. 164, obr. 1		DATA lipiec 2008r
	NAZWA RYSUNKU	Rzut piwnic (rys. zamienny)	SKALA 1 : 50
	PROJEKTOWAŁ :	mgr inż. arch. Jan Drzazga A/PB/8300/240/83	
	SPRAWDZIŁ :	mgr inż. arch. Mikołaj Krajewski A/PB/8300/153/83	NR. RYS. 2/18
	OPRACOWAŁA :	tech. Ewa Kostrzewska	