


OZNACZENIA

-  - czujka dualna PIR + MW + antymasking
-  - czujka PIR
-  - czujka zbita szkła
-  - przycisk wyjścia
-  - kontaktron
-  - manipulator
-  - punkt kontroli dostępu
-  - tablica przyzewowa domofonu
-  - domofon

 - centralka alarmowa

-  - instalacja SSWN
-  - instalacja kontroli dostępu
-  - instalacja domofonowa

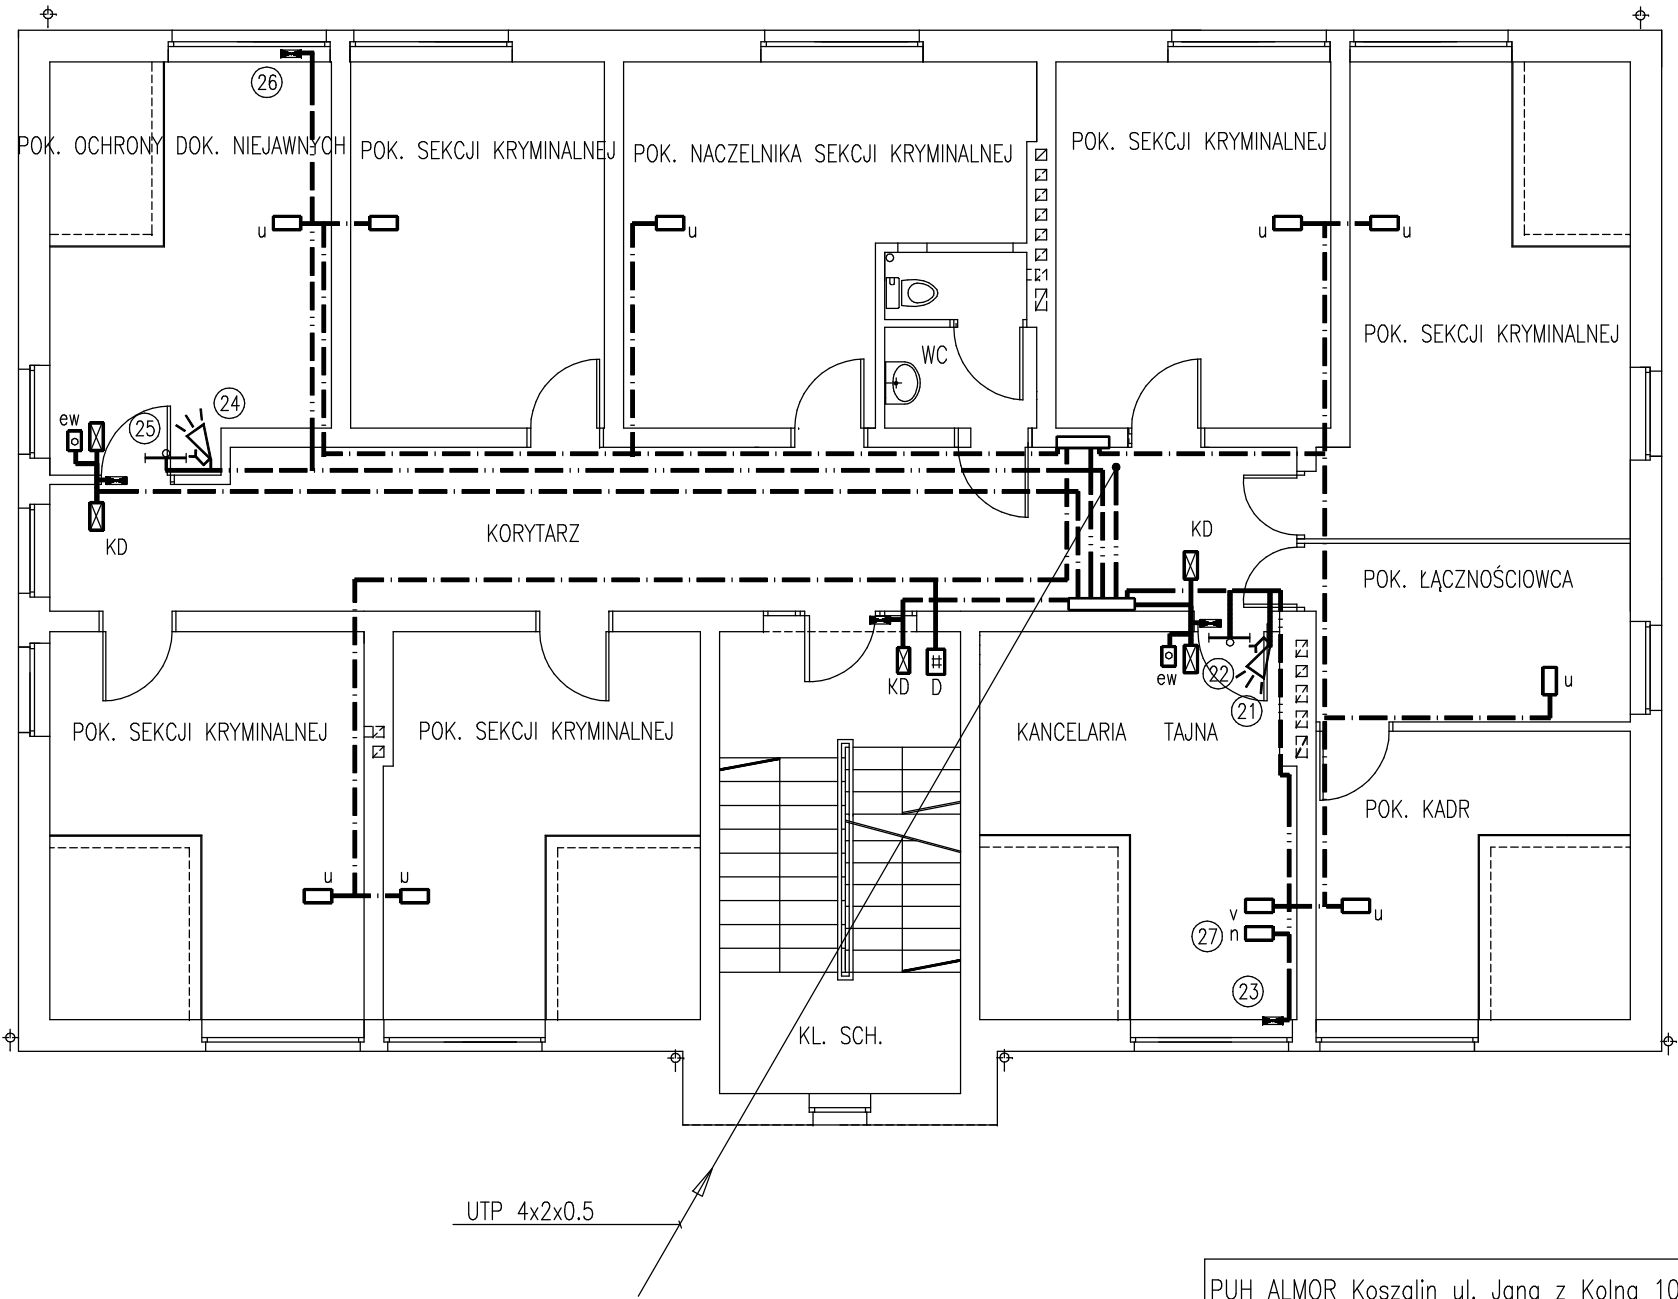

OCHRONA OD PORAŻEŃ:
samoczynne wyłączenie zasilania
i wyłączniki przeciwporażeniowe

RZUT II PIĘTRA 1:100
INSTALACJA SSWN, KD
ORAZ DOMOFONOWA

PUH ALMOR Koszalin ul. Jana z Kolna 10, tel. 0-94 348 14 49		
Obiekt KOMENDA POWIATOWA POLICJI		
Adres	Łobez, ul. Wojska Polskiego 2	
Tytuł	Instalacje teletechniczne Instalacja SSWN i KD	Skala 1:100
Proj.	mgr inż. M.Pawłowska upr. UAN/N/7210/979/88 UW Koszalin	Data 03.2011
Spraw.	mgr inż. W.J.Grabski upr. UAN/U/7342/130/94 UW Koszalin	Rys.nr 10