


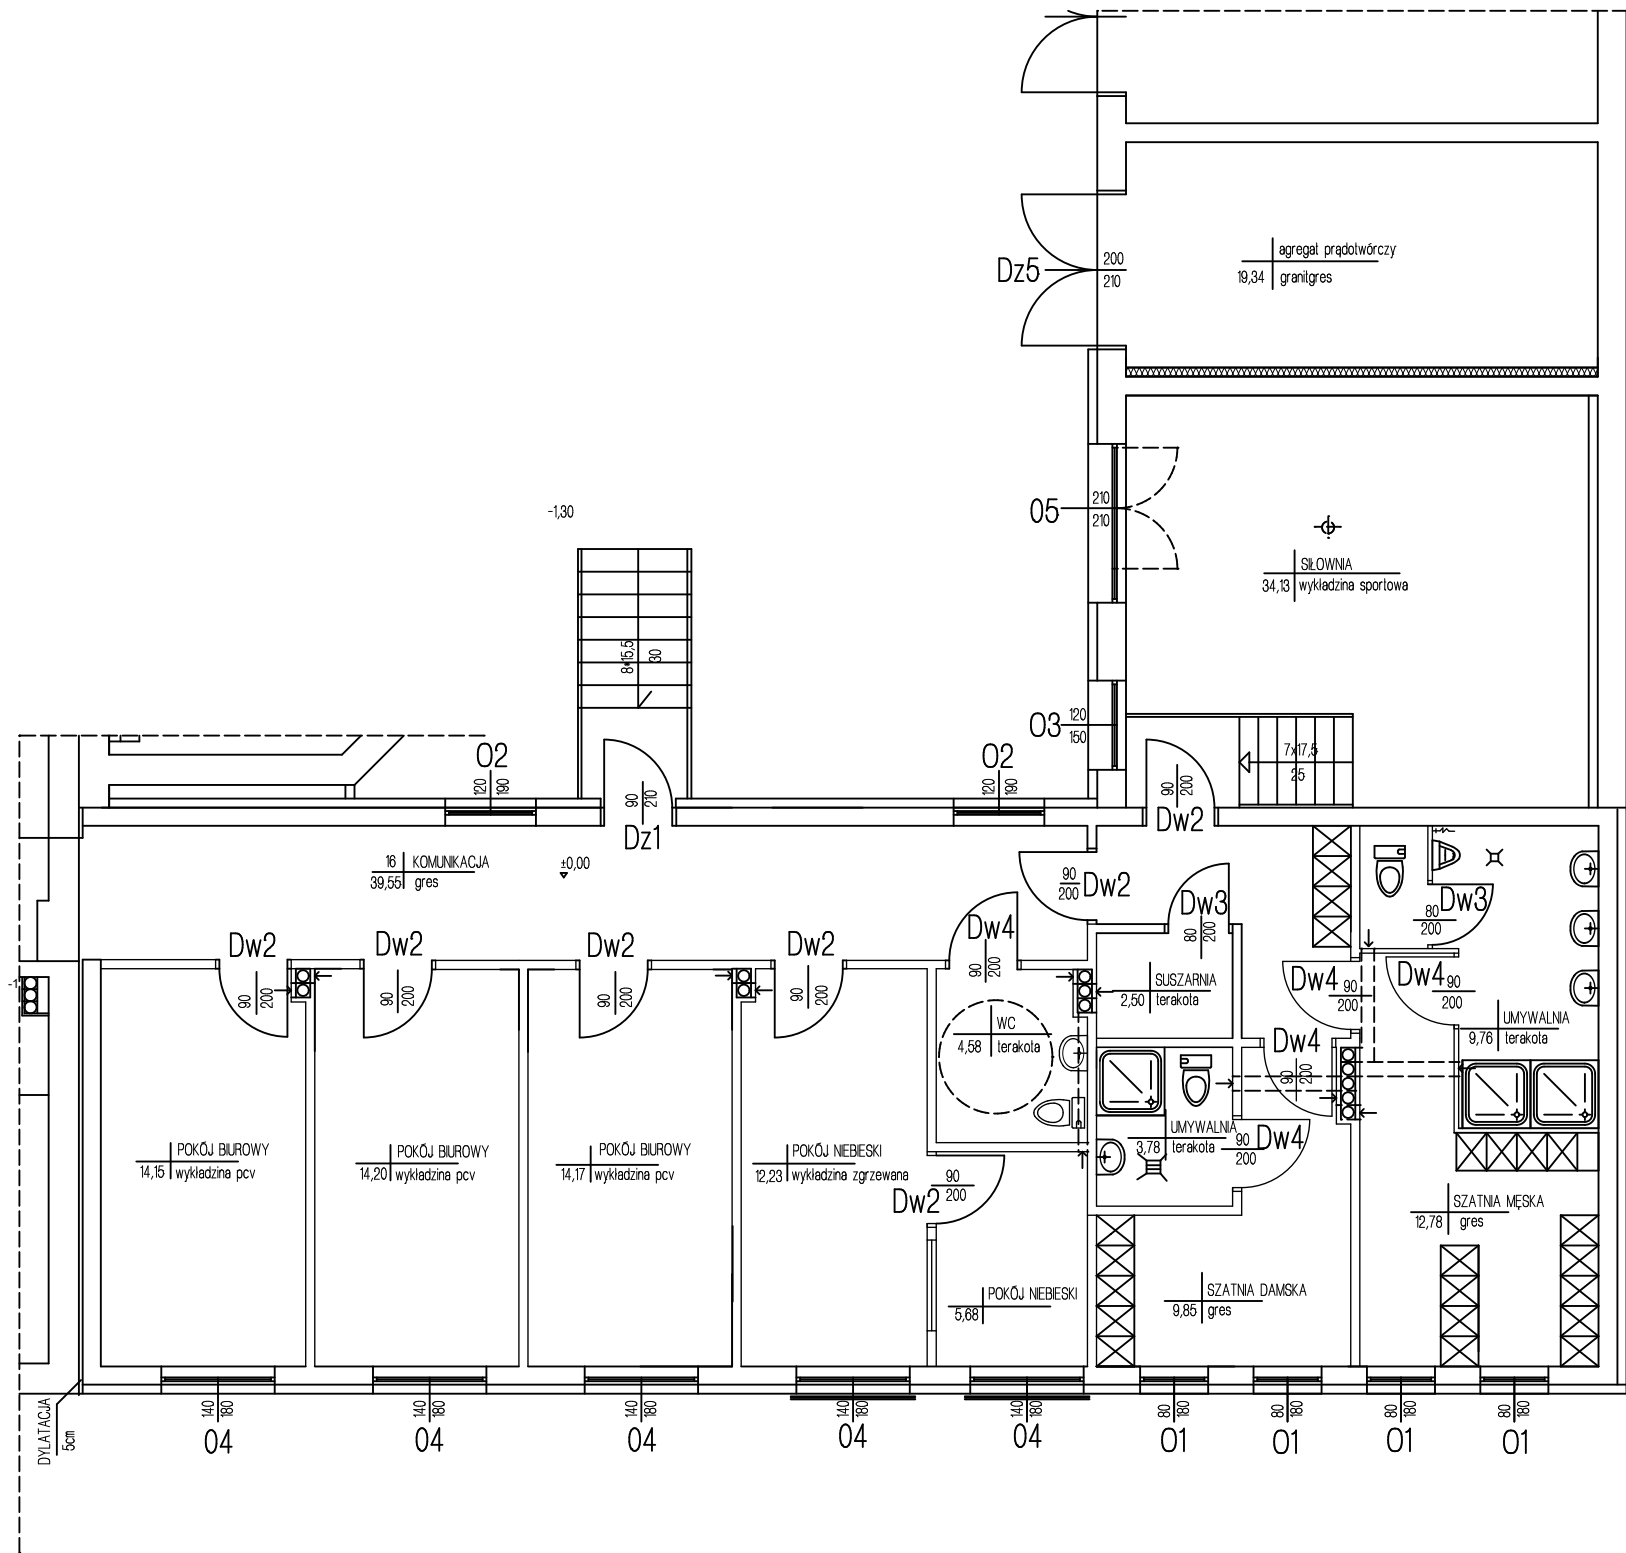

RZUT PARTERU 1:100
ZESTAWIENIE STOLARKI OKIENNEJ I DRZWIOWEJ

OBIEKT	Budynek Komendy Powiatowej Policji Gryfice, ul.Mickiewicza 19 dz.298,146		DATA kwiecień 2011r
NAZWA RYSUNKU	Rzut parteru - zestawienie stolarki		
PROJEKTOWAŁ	mgr inż. arch. Mikołaj Krajewski A/PB/8300/ 153/83		SKALA 1:100
SPRAWDZIŁ	mgr inż. arch. Jan Drzazga A/PB/8300/ 240/83		NR. RYS.
OPRACOWAŁA	inż. Beata Nowicka		