


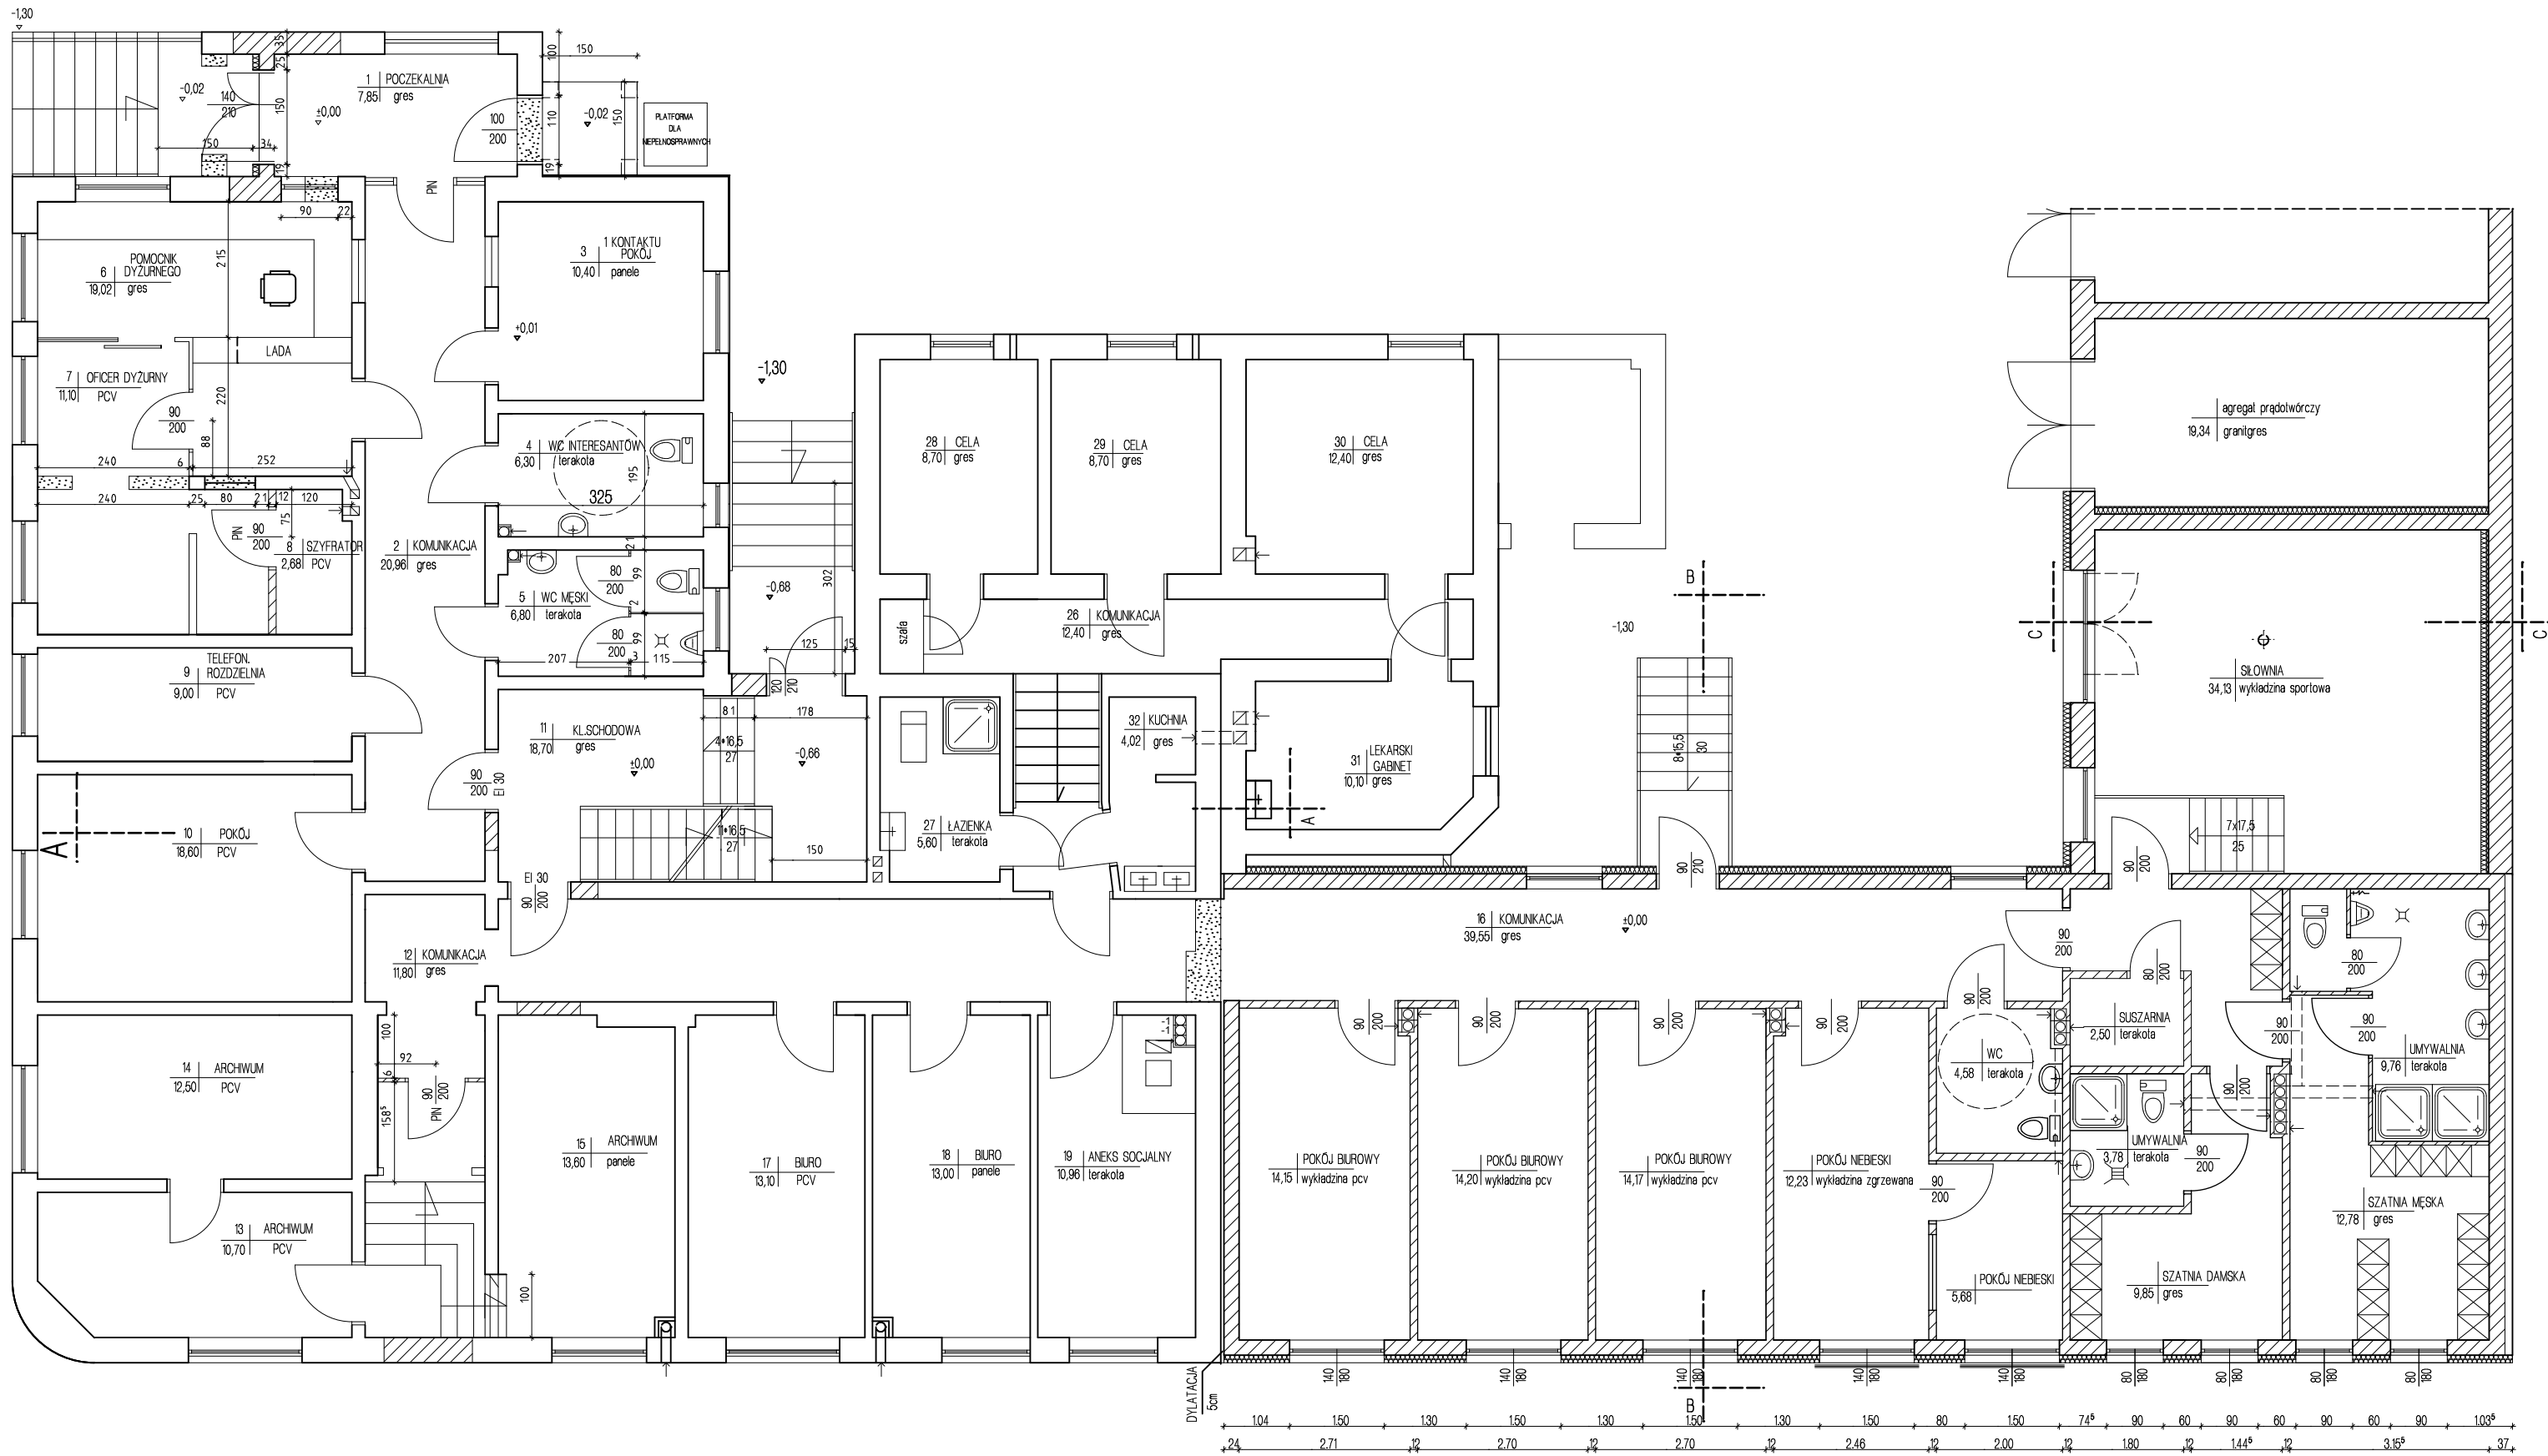

RZUT PARTERU 1:100 PROJEKT

LEGENDA

- Sciany istniejące
- Scianki projektowane
- Otwory do wyburzenia

UWAGA
WYMARY NALEŻY SPRAWDZIĆ NA BUDOWIE

OBIEKT	Budynek Komendy Powiatowej Policji Gryfice, ul.Mickiewicza 19 dz.298,146		DATA kwiecień 2011r
NAZWA RYSUNKU	Rzut parteru		
PROJEKTOWAŁ	mgr inż. arch. Mikołaj Krajewski A/PB/8300/ 153/83		SKALA 1:100
SPRAWDZIŁ	mgr inż. arch. Jan Drzazga A/PB/8300/ 240/83		NR. RYS.
OPRACOWAŁA	inż. Beata Nowicka		