


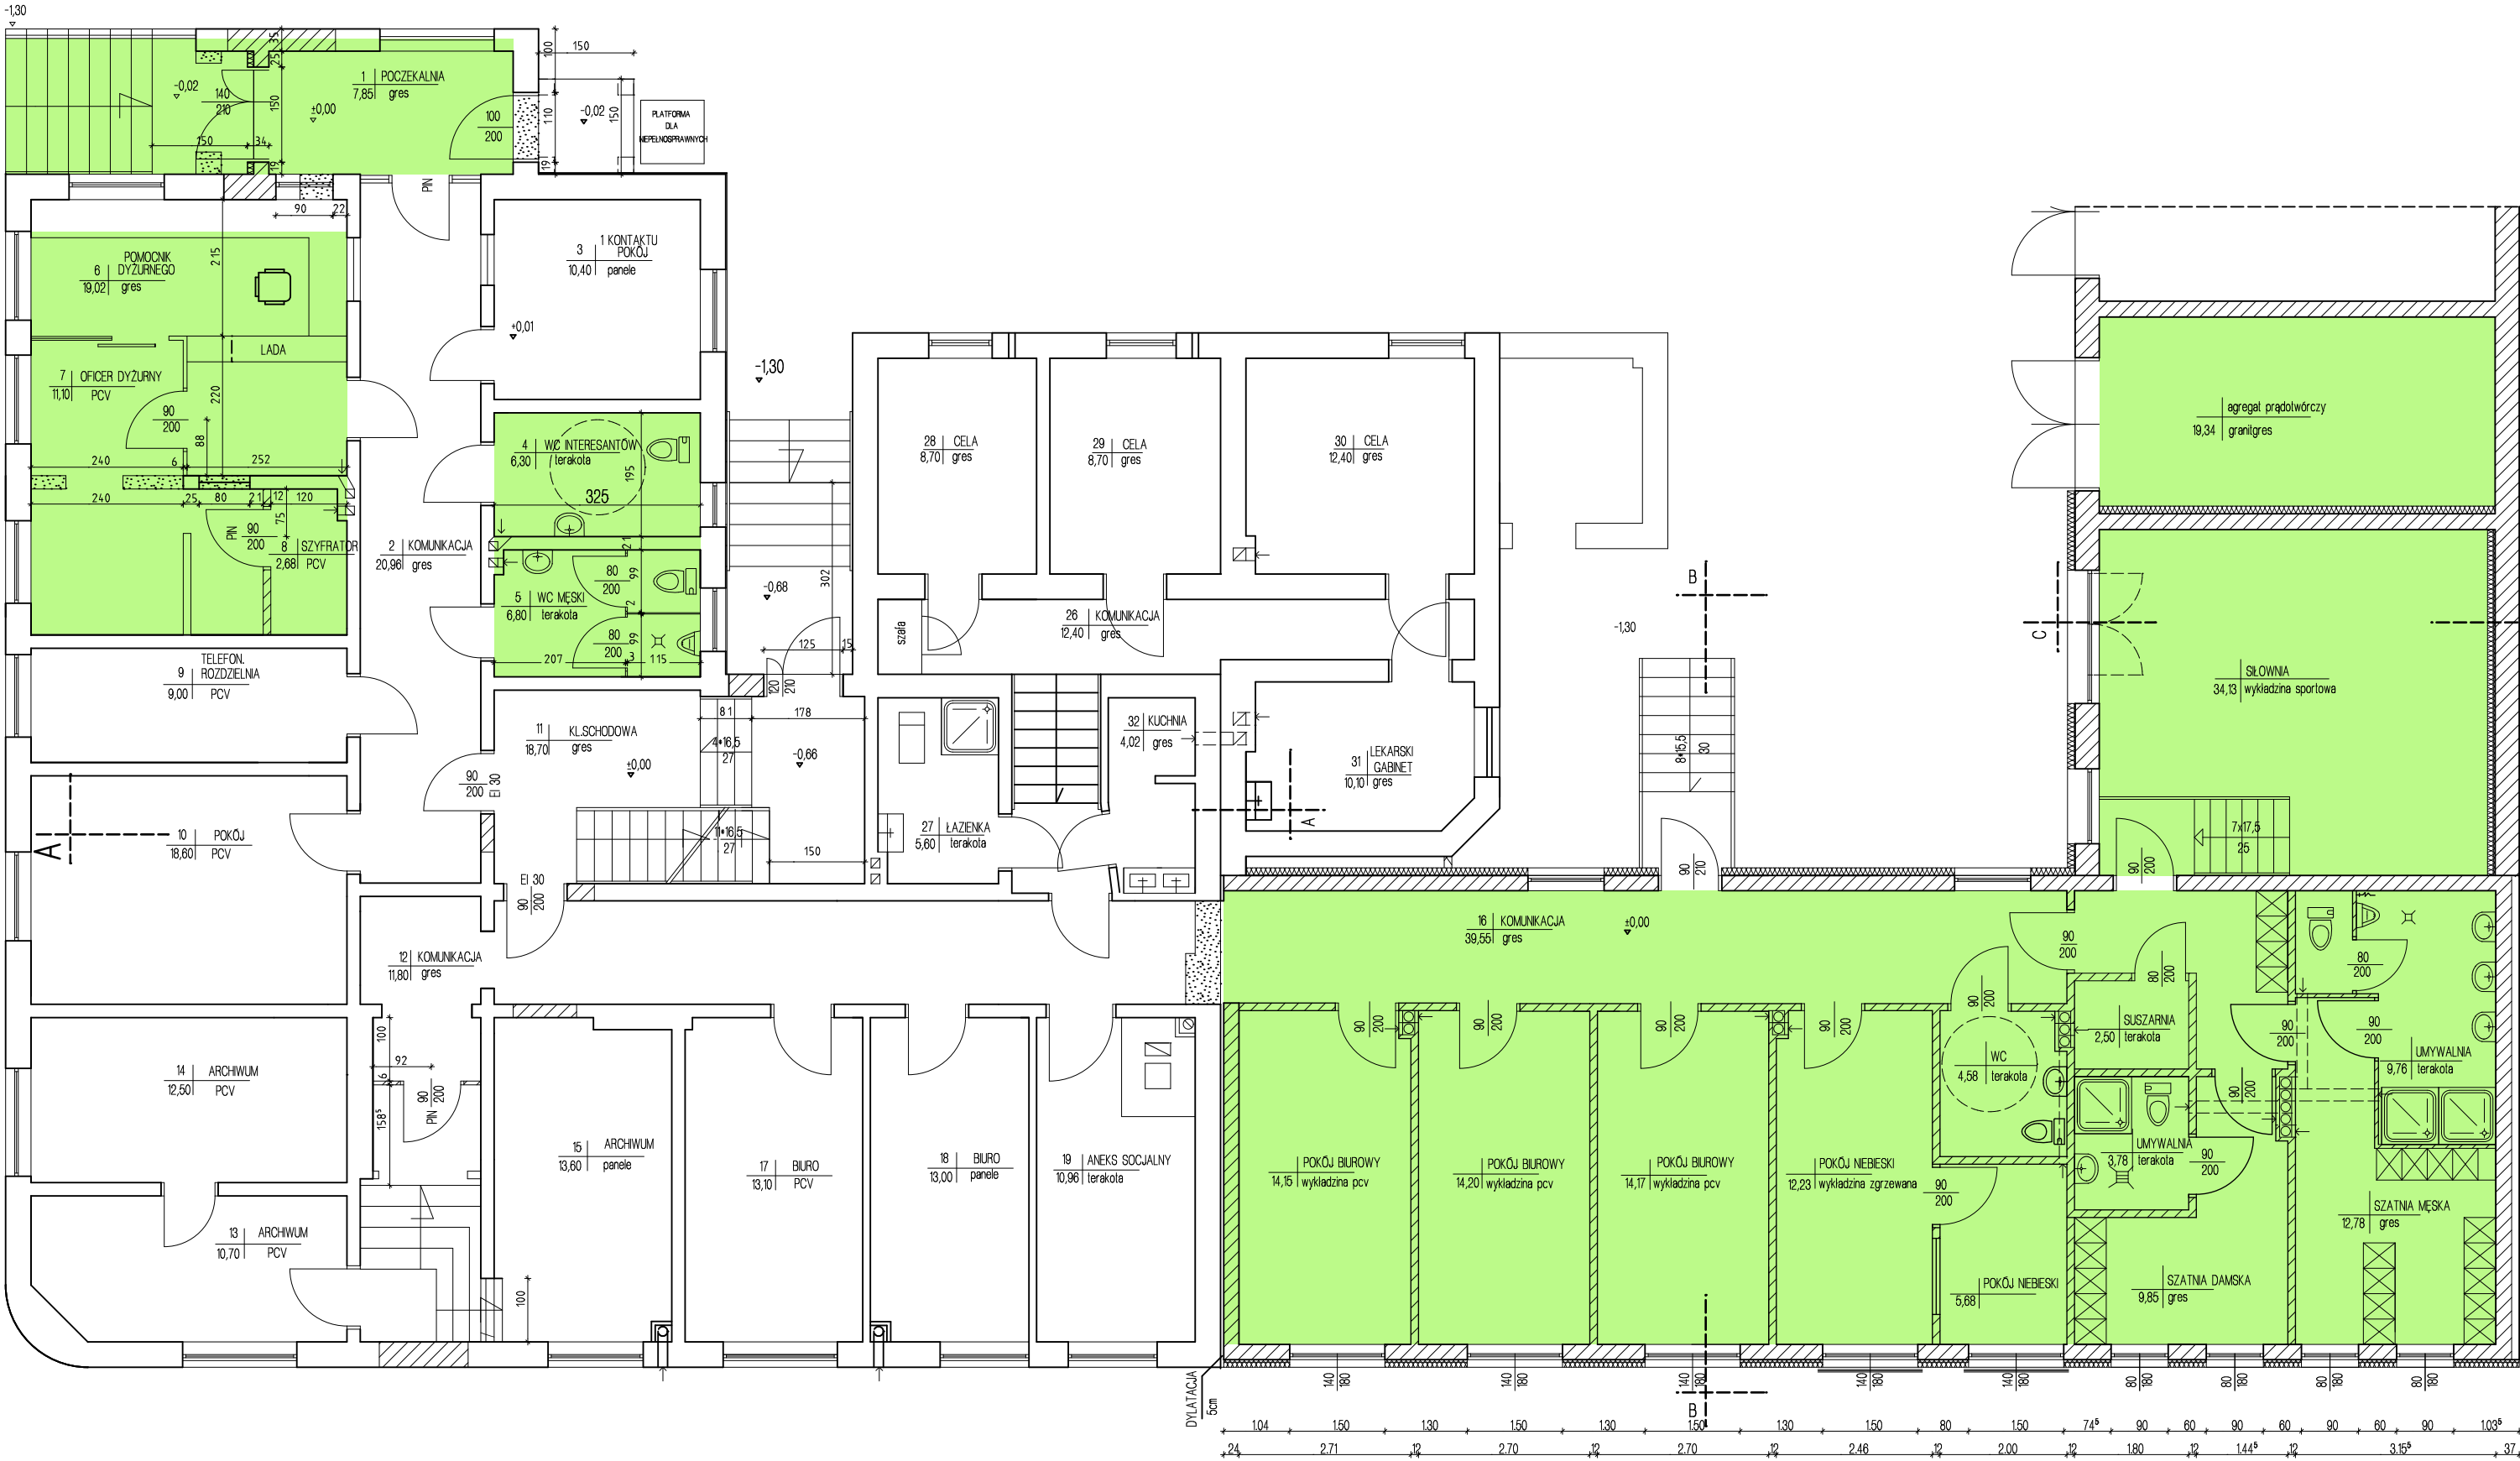

RZUT PARTERU 1:100 PROJEKT

LEGENDA		UWAGA WYMIARY NALEŻY SPRAWDZIĆ NA BUDOWIE
	Sciany istniejące	
	Sciany projektowane	
	Otworki do wyburzenia	

OBIEKT	Budynek Komendy Powiatowej Policji Gryfice, ul.Mickiewicza 19 dz.298,146		DATA kwiecień 2011r
NAZWA RYSUNKU	Rzut parteru		SKALA 1:100
PROJEKTOWAŁ	mgr inż. arch. Mikołaj Krajewski A/PB/8300/ 153/83		NR. RYS.
SPRAWDZIŁ	mgr inż. arch. Jan Drzazga A/PB/8300/ 240/83		
OPRACOWAŁA	inż. Beata Nowicka		