


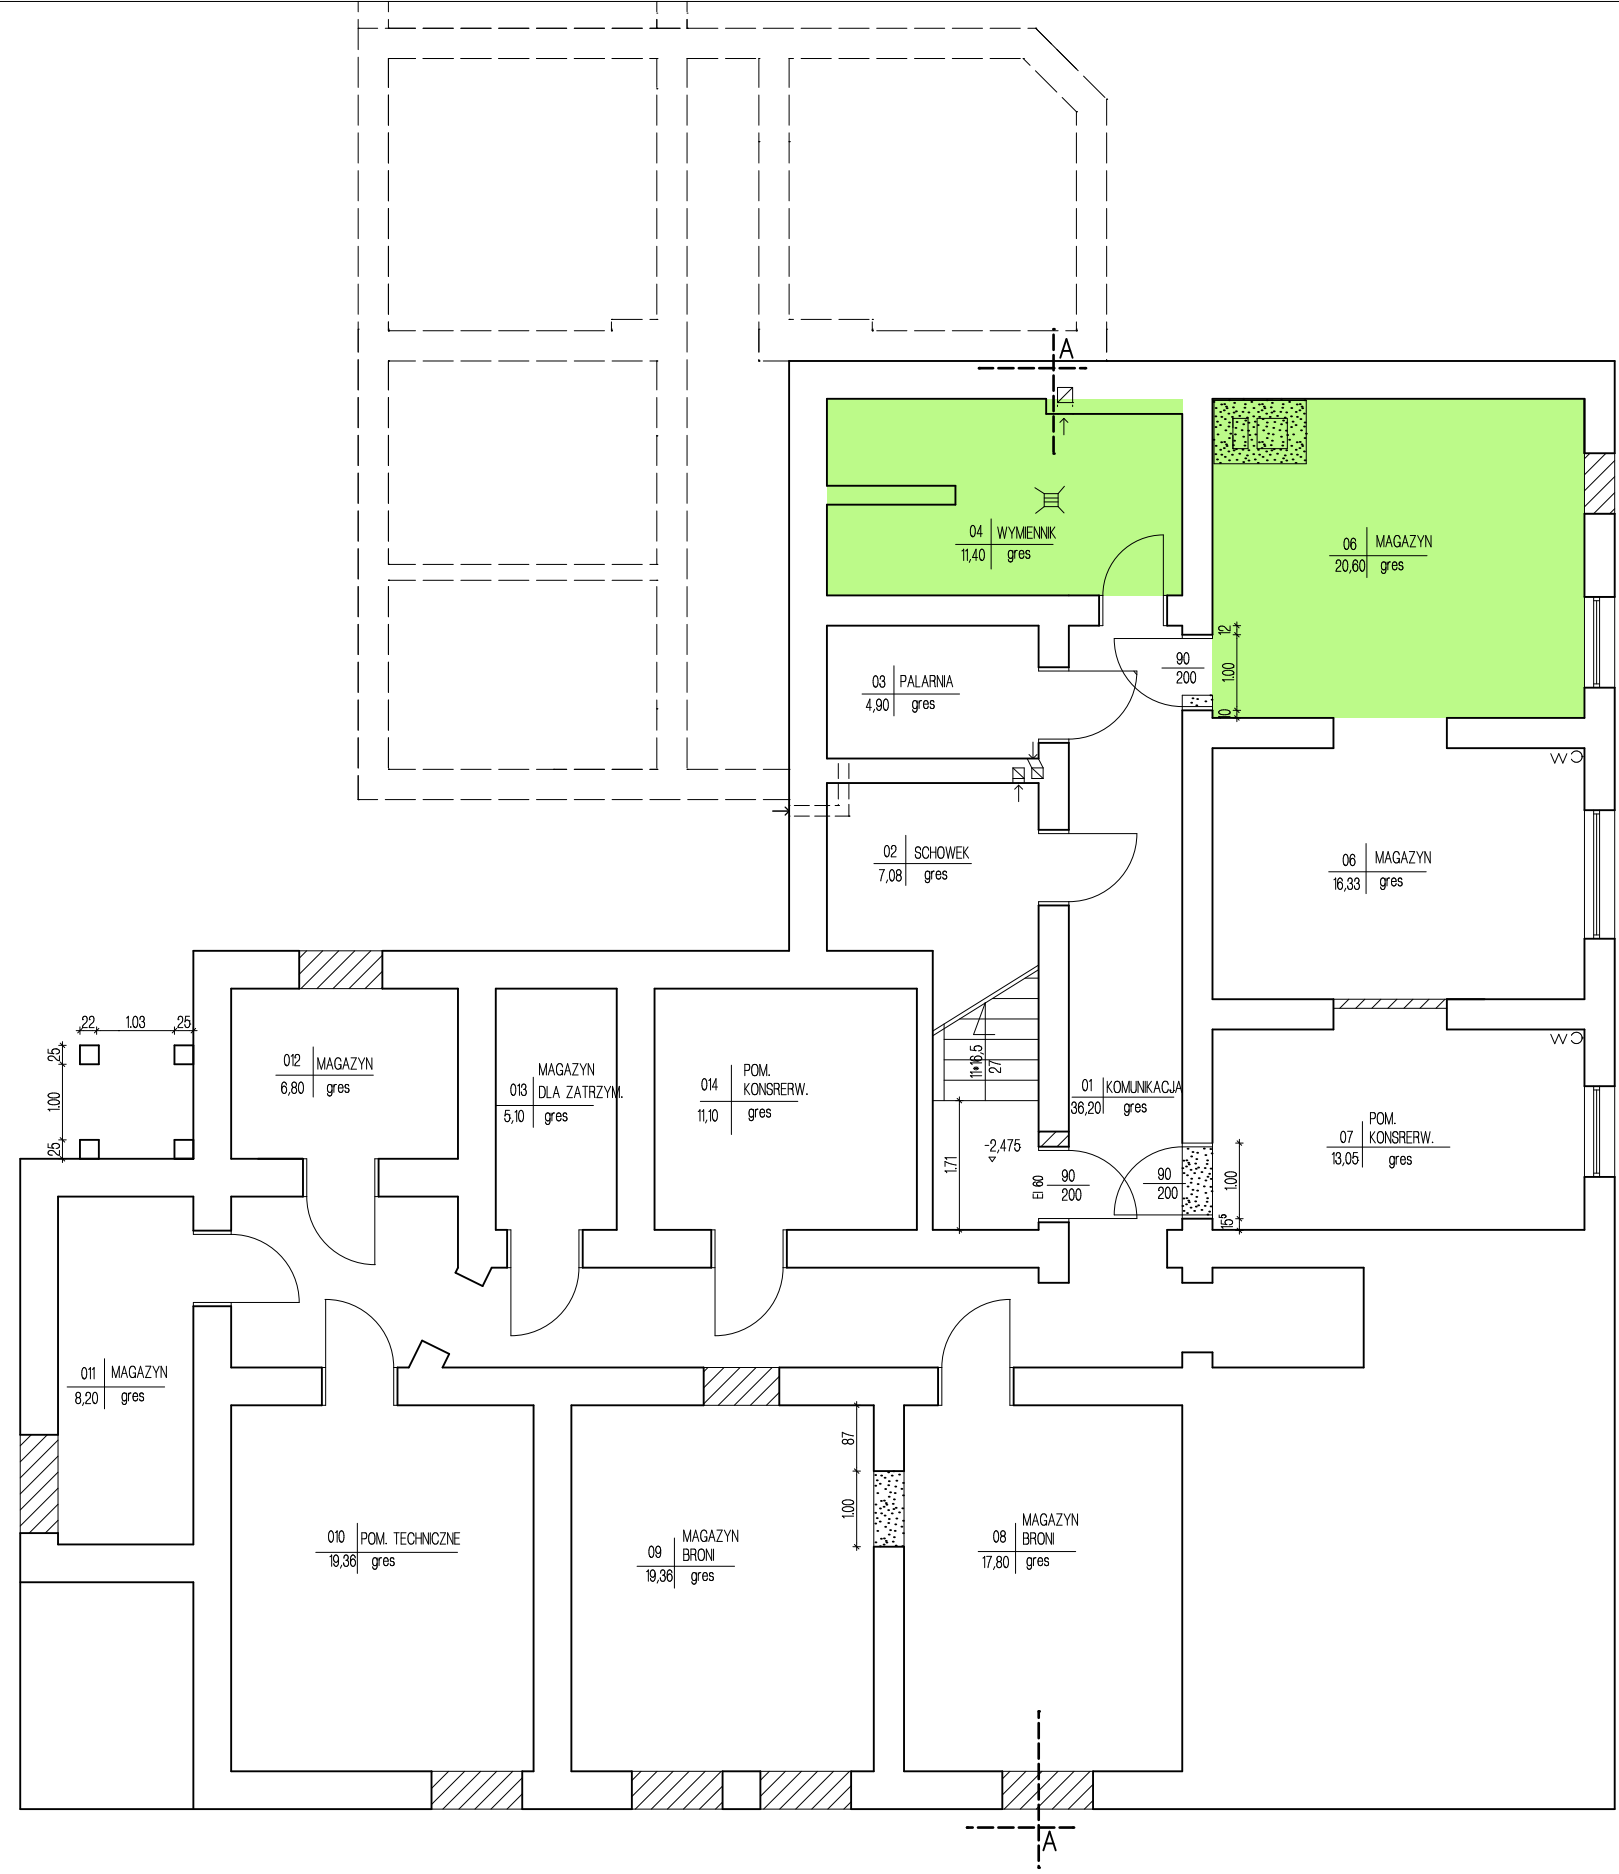

RZUT PIWNIC 1:100
PROJEKT

LEGENDA	
	Sciany istniejące
	Scianki projektowane
	Otwory do wyburzenia

UWAGA
WYMIARY NALEŻY SPRAWDZIĆ NA BUDOWIE

OBIEKT	Budynek Komendy Powiatowej Policji Gryfice, ul.Mickiewicza 19 dz.298,146			DATA kwiecień 2011r
NAZWA RYSUNKU	Rzut piwnic			SKALA 1:100
PROJEKTOWAŁ	mgr inż. arch. A/PB/8300/	Mikołaj Krajewski 153/83		
SPRAWDZIŁ	mgr inż. arch. A/PB/8300/	Jan Drzazga 240/83		NR. RYS.
OPRACOWAŁA	inż. Beata Nowicka			