
SCHEMAT STRUKTURALNY

ROZDZIELNICA Tkc Węzeł Cieplny PIWNICA

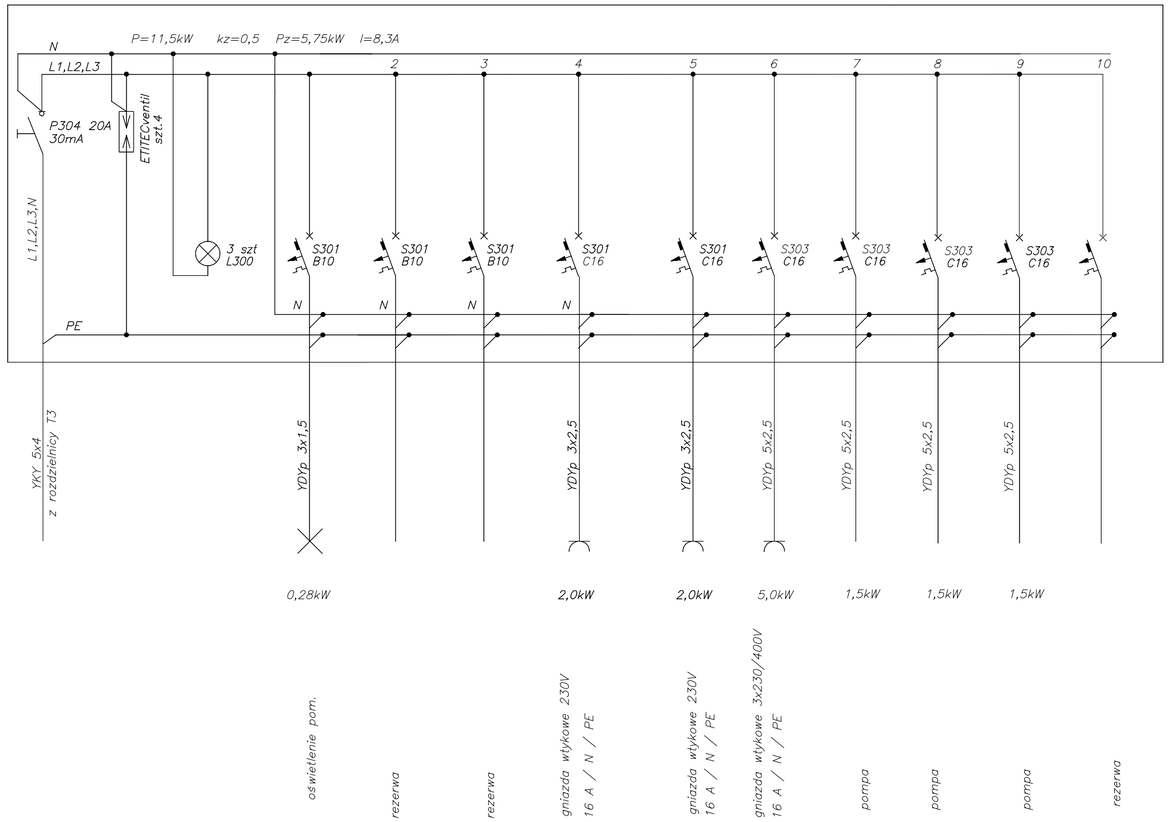

Aparaturę rozdzielnicy rozmieścić w typowej obudowie wnękowej o 2x12 modułach "LEGRAND" z listwami N i PE , z drzwiczkami z zamkiem patentowym, o wymiarach 675x670x140mm IP40 kolor RAL7035

Ochrona przed niebezpiecznym napięciem dotyku:
SZYBKIE SAMOCZYNNE WYŁĄCZENIE

Projektant inż. Henryk Gałgański	27/64		te-ar szczecin BIURO PROJEKTOWE TECHNOLOGII I ARCHITEKTURY UL. KADŁUBKA 41/23, 71-524 SZCZECIN TEL.(091) 4212477, TEL/FAX(091) 4230413 TEL. KOM. 0601 730 938 e-mail: tear.jan.kisielewicz@neostrada.pl
Opracował inż.H.Gałgański			
Sprawdził mgr inż.Jan Kisielewicz	85/64		
Obiekt: Komisariat Policji Szczecin Dąbie Adres: Szczecin, ul. Pomorska 15, dz. nr 4/6, obręb 4034,			Nr umowy:
Stadium dokumentacji: INSTALACJE ELEKTRYCZNE Treść: ROZDZIELNICE 0,4 KV		Skala1:100: Data 09.2008.	Nr rys.: 21