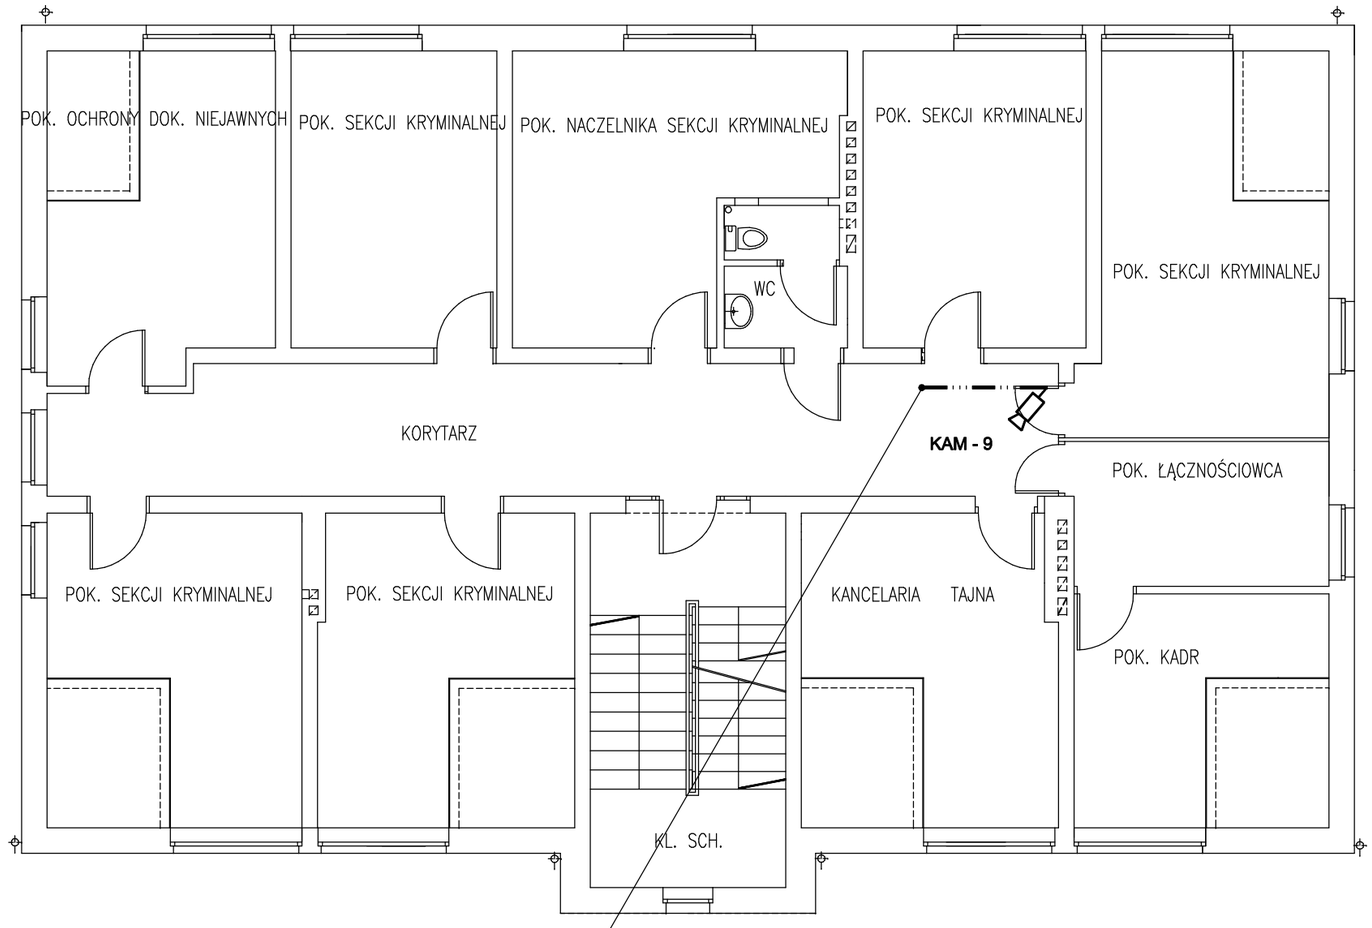


OZNACZENIA

– kamera telewizyjna

– instalacja CCTV

YASp 75–0,8/3,7 + 2 x 0,75 mm2

OCHRONA OD PORAŻEŃ:

samoczynne wyłączenie zasilania i wyłączniki przeciwporażeniowe

RZUT II PIĘTRA 1:100

INSTALACJA CCTV

PUH ALMOR Koszalin ul. Jana z Kolna 10, tel. 0–94 348 14 49		
Obiekt	KOMENDA POWIATOWA POLICJI	
Adres	Łobez, ul. Wojska Polskiego 2	
Tytuł	Instalacje teletechniczne Instalacja CCTV	Skala 1:100
Proj.	mgr inż. M.Pawłowska upr. UAN/N/7210/979/88 UW Koszalin	Data 03.2011
Spraw.	mgr inż. W.J.Grabski upr. UAN/U/7342/130/94 UW Koszalin	Rys.nr 15