
RZUT PARTERU
Skala 1:100

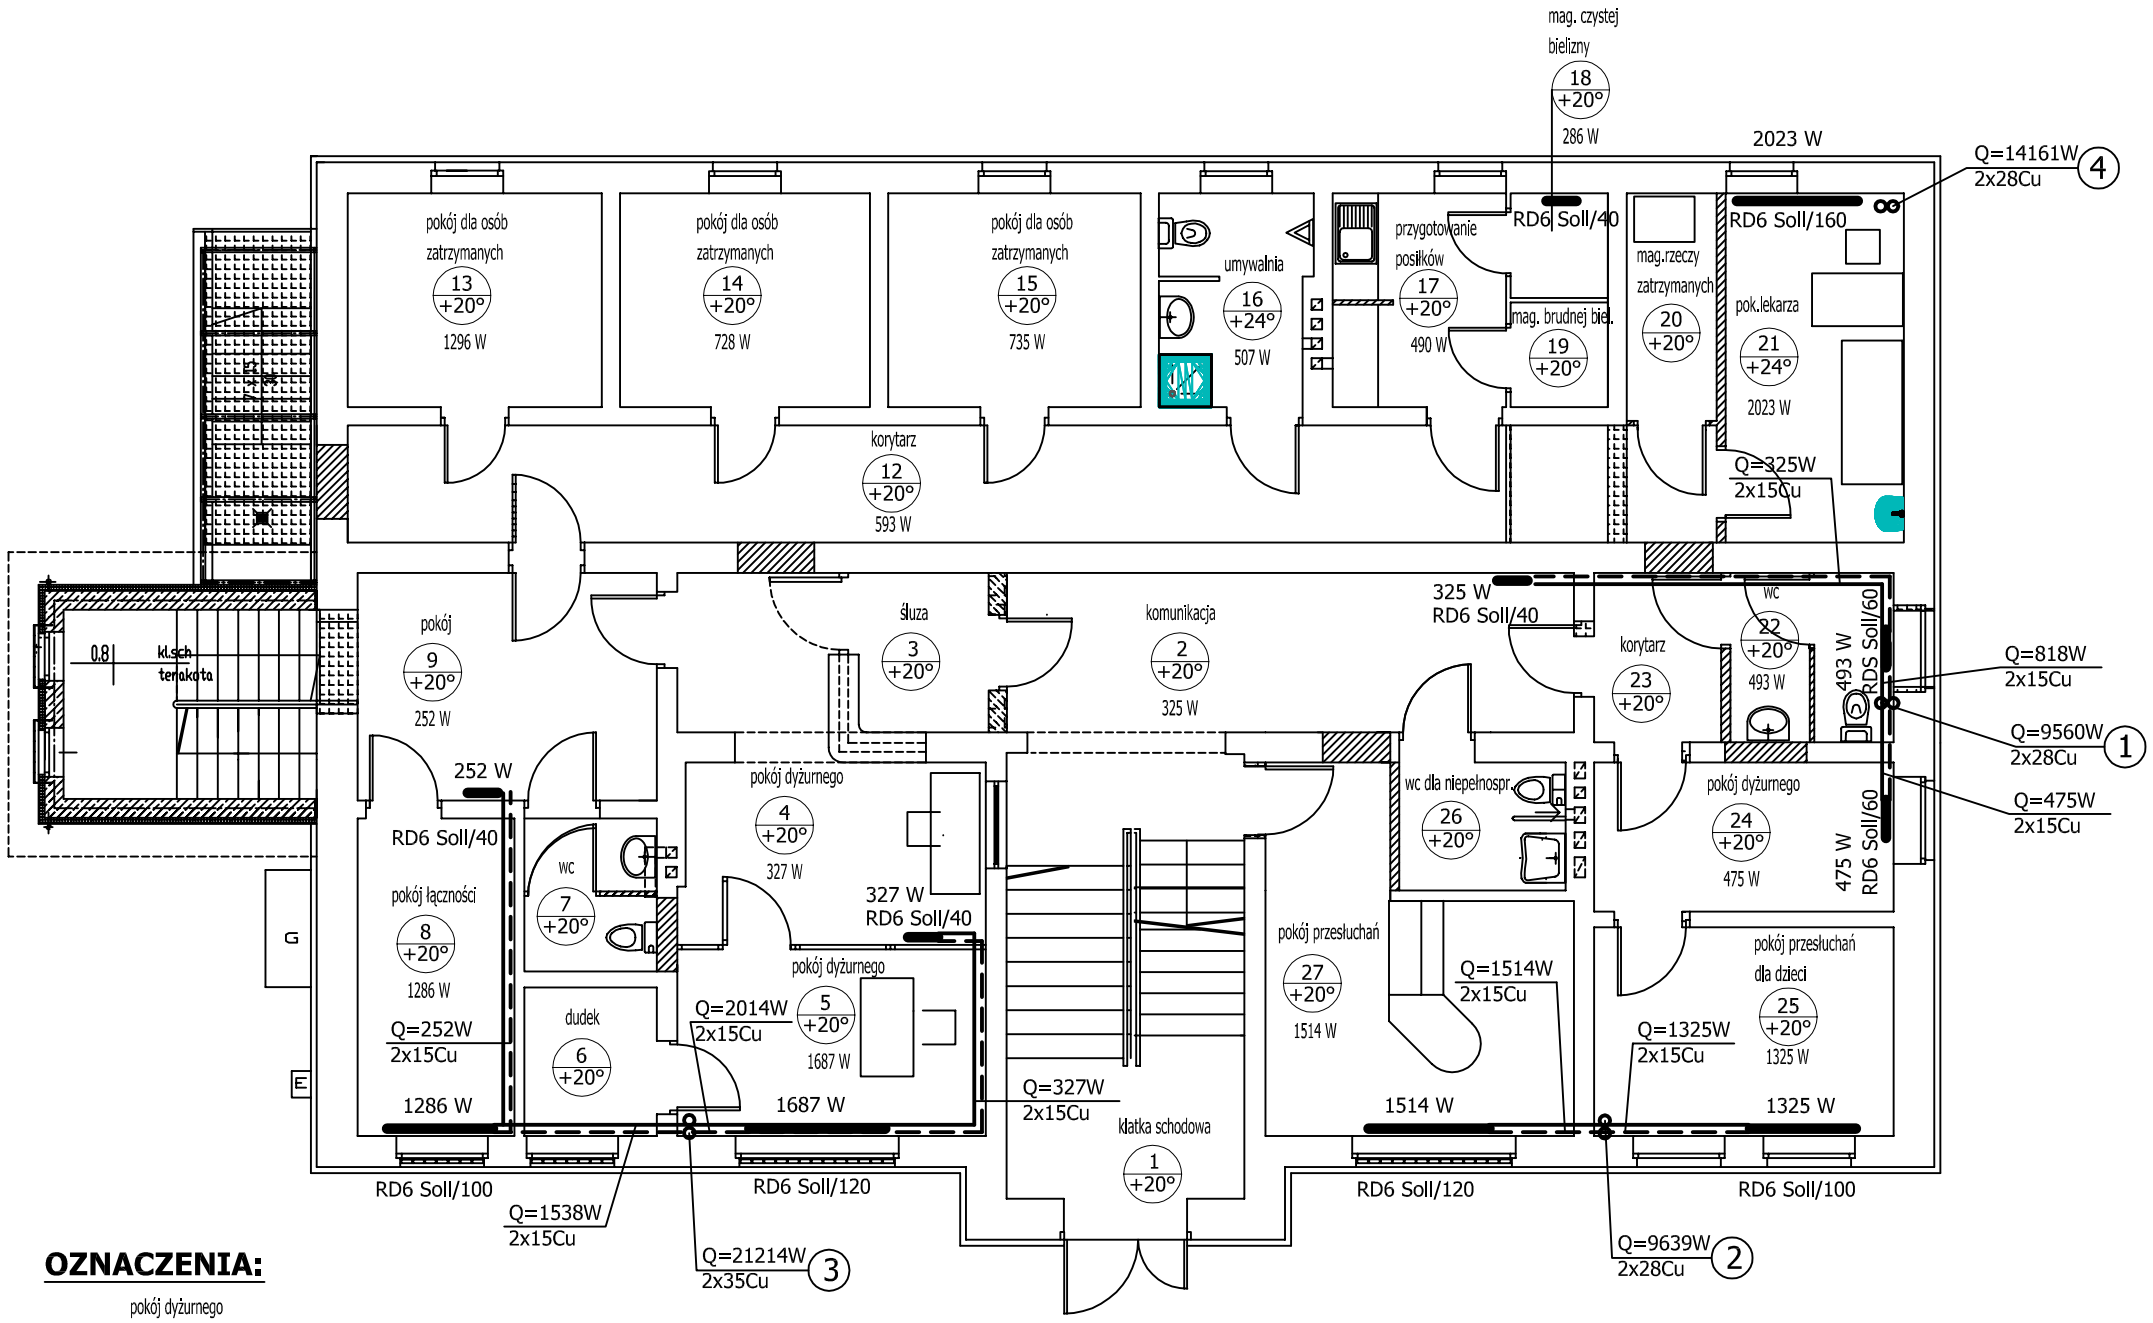

OZNACZENIA:

pokój dyżurnego
4
+20°
327 W

nazwa pomieszczenia, numer, temperatura wewn., zapotrzebowanie mocy cieplnej

1286 W
RD6 Soll/100

wydajność cieplna grzejnika, typ grzejnika

Q=1538W
2x15Cu

przepustowość przewodu, średnica rur

4

numer pionu

UWAGA:

W pomieszczeniach 12, 13, 14, 15, 16, 17, 18 i 19 istniejące grzejniki należy zasilić poprzez istniejące przewody połączone z projektowaną instalacją w piwnicy budynku