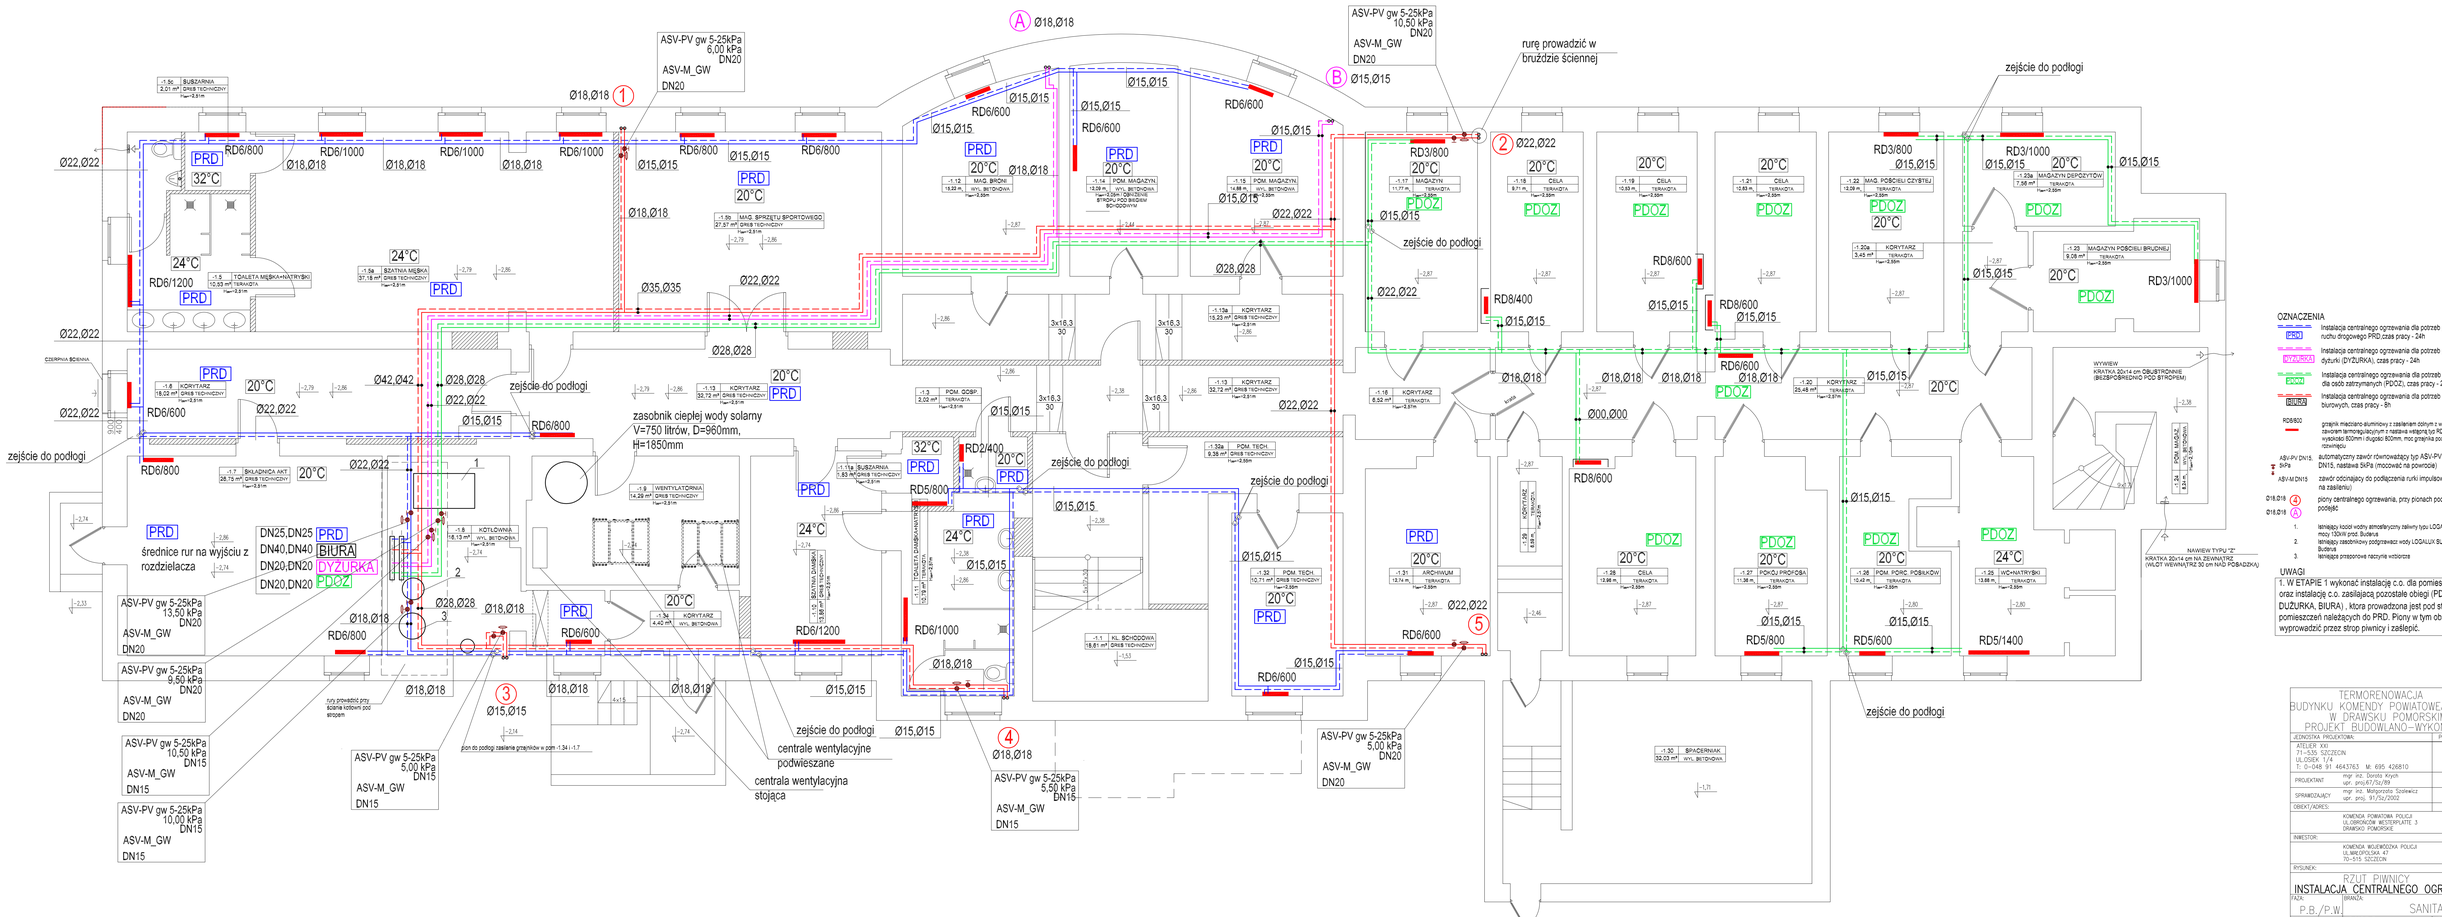

A Ø18,Ø18
B Ø15,Ø15
ASV-PV gw 5-25kPa 6,00 kPa DN20
ASV-M_GW DN20
ASV-PV gw 5-25kPa 10,50 kPa DN20
ASV-M_GW DN20
rurę prowadzić w bruździe ściennej
zejście do podłogi
zasobnik cieplej wody solarny V=750 litrów, D=960mm, H=1850mm
średnice rur na wyjściu z rozdzielacza
DN25,DN25 PRD
DN40,DN40 BIURA
DN20,DN20 DYŻURKA
DN20,DN20 PDOZ
centrale wentylacyjne podwieszane
centrala wentylacyjna stojąca
ASV-PV gw 5-25kPa 13,50 kPa DN20
ASV-PV gw 5-25kPa 9,50 kPa DN20
ASV-PV gw 5-25kPa 10,50 kPa DN15
ASV-PV gw 5-25kPa 10,00 kPa DN15
ASV-PV gw 5-25kPa 5,00 kPa DN15
ASV-PV gw 5-25kPa 5,50 kPa DN15
ASV-PV gw 5-25kPa 5,00 kPa DN20
OZNACZENIA
PRD
DYŻURKA
PDOZ
RD6/800
ASV-PV DN15, 5kPa
ASV-M DN15
UWAGI
1. W ETAPIE 1 wykonać instalację c.o. dla pomieszczeń PRD oraz instalację c.o. zasilającą pozostałe obiegi (PDOZ, DUŻURKA, BIURA) , która prowadzona jest pod stropem pomieszczeń należących do PRD. Piony w tym obszarze wyprowadzić przez strop piwnicy i zaślepić.
TERMORENOWACJA BUDYNKU KOMENDY POWIATOWEJ POLICJI W DRAWSKU POMORSKIM
PROJEKT BUDOWLANO-WYKONAWCZY
ATELIER XXI 71-535 SZCZECIN UL.OSEK 1/4 T. 0-048 91 4643763 M: 695 426810
mgr inż. Dorota Krych upr. proj.67/Sz/89
mgr inż. Małgorzata Szałwicz upr. proj. 91/Sz/2002
KOMENDA POWIATOWA POLICJI UL.OBROŃCÓW WESTERPLATTE 3 DRAWSKO POMORSKIE
KOMENDA WOJEWÓDZKA POLICJI UL.MICHEJDYSKA 47 70-515 SZCZECIN
RZUT PIWNICY
INSTALACJA CENTRALNEGO OGRZEWANIA
P.B./P.W
SANITARNA
SKALA: 1:50
MIEJSCIE/DATA: Szczecin, 15.03.2011
NR RYS: PB/IS/01