

X=5973000.00
Y=3369950.00

*Integralną częścią wtórnika jest karta rejestracyjna*

SKALA 1:500

Układ współrzędnych: 1965

Poziom odniesienia wysokości: Kronstadt 86

Kierownik roboty:

mgr inż. Andrzej Pilecki  
nr upr.zaw. 4476

Mapę do celów projektowych sporządzono przy wykorzystaniu:

1. Mapy zasiedlonych w skali 1:500 – brak.
2. Mapy zasiedlonych w skali 1:500 – 341.41.0734, 1211, 1212.
3. Mapy numerycznej ewidencji gruntów i budynków odrębnych.
4. Pomiaru dodatkowych elementów (zrębne wejścia, drzewostan).
5. Danech technicznych części zabudowy.
6. Dopełnionych geodezyjnych elementów planu zagospodarowania planu (linie regulacyjne, osie ulic).

podlegające ochronie na podstawie art.15 pkt.1 Ustawy  
"Prawo geodezyjne i kartograficzne" (i.dz. U. z 2005r.

1. Zakres opracowania
2. Rodziko znaków zgodna z instrukcją techniczną K-1 Mapa zaszczona z 1981.
3. Mapa należy się do celów projektowych.
4. Słopen kartograficzny wzmiana jest zgodny z przepisami instrukcji technicznej K-1 "Podstawowa Mapa Kogru".
5. Nie wykonano się istnienia w terenie również uzbrojenia, o którym boki było informacją brzożawich i nie zostało odnotowane w czasie inwenturyzacji geodezyjnej!
6. Wskazywa istnie obiekty budowlane podlegają wyznaczeniu przez jednostkę wykonawczą geodezyjnego.

Wpisano do rejestru wtórników w:


1. dzień brzoświecia – z litery B –  
2. postępnego usłania przysięgu  
oporużu elektromagnetyczną – z litery A  
3. bezpostępnich pomiańch powymkniwicz – bez litery
- W związku z tym w częstotach 1 i 2 nie gwarantuje się kompletności, a dokładność położono użycie –  
nio jest mizszu od dokładności kartmetycznej mpy.

Aktualność mapy do celów projektowych na dzień:

16.03.2011r.

Kierownik jednostki wykonawstwa geodezyjnego  
mar. inż. Andrzej Pilecki

NINIEJSZA MAPA JEST FRAGMENTEM MAPY  
SYTUACYJNO-WYSOKOSPOMIOWEJ DO CELÓW PROJEKTYWYCH  
W SKALU 1:500 ZAEWIDENCJONOWANEJ W POWATOWYM  
OSRODKU DOKUMENTALNEJ GEODEZJI I KARTOGRAFICZNEJ  
W STARGARDZIE SZCZECIŃSKIM W DN. 19 KWIETNIA 2011 R.  
POD NR KERG 01-1/423/2011

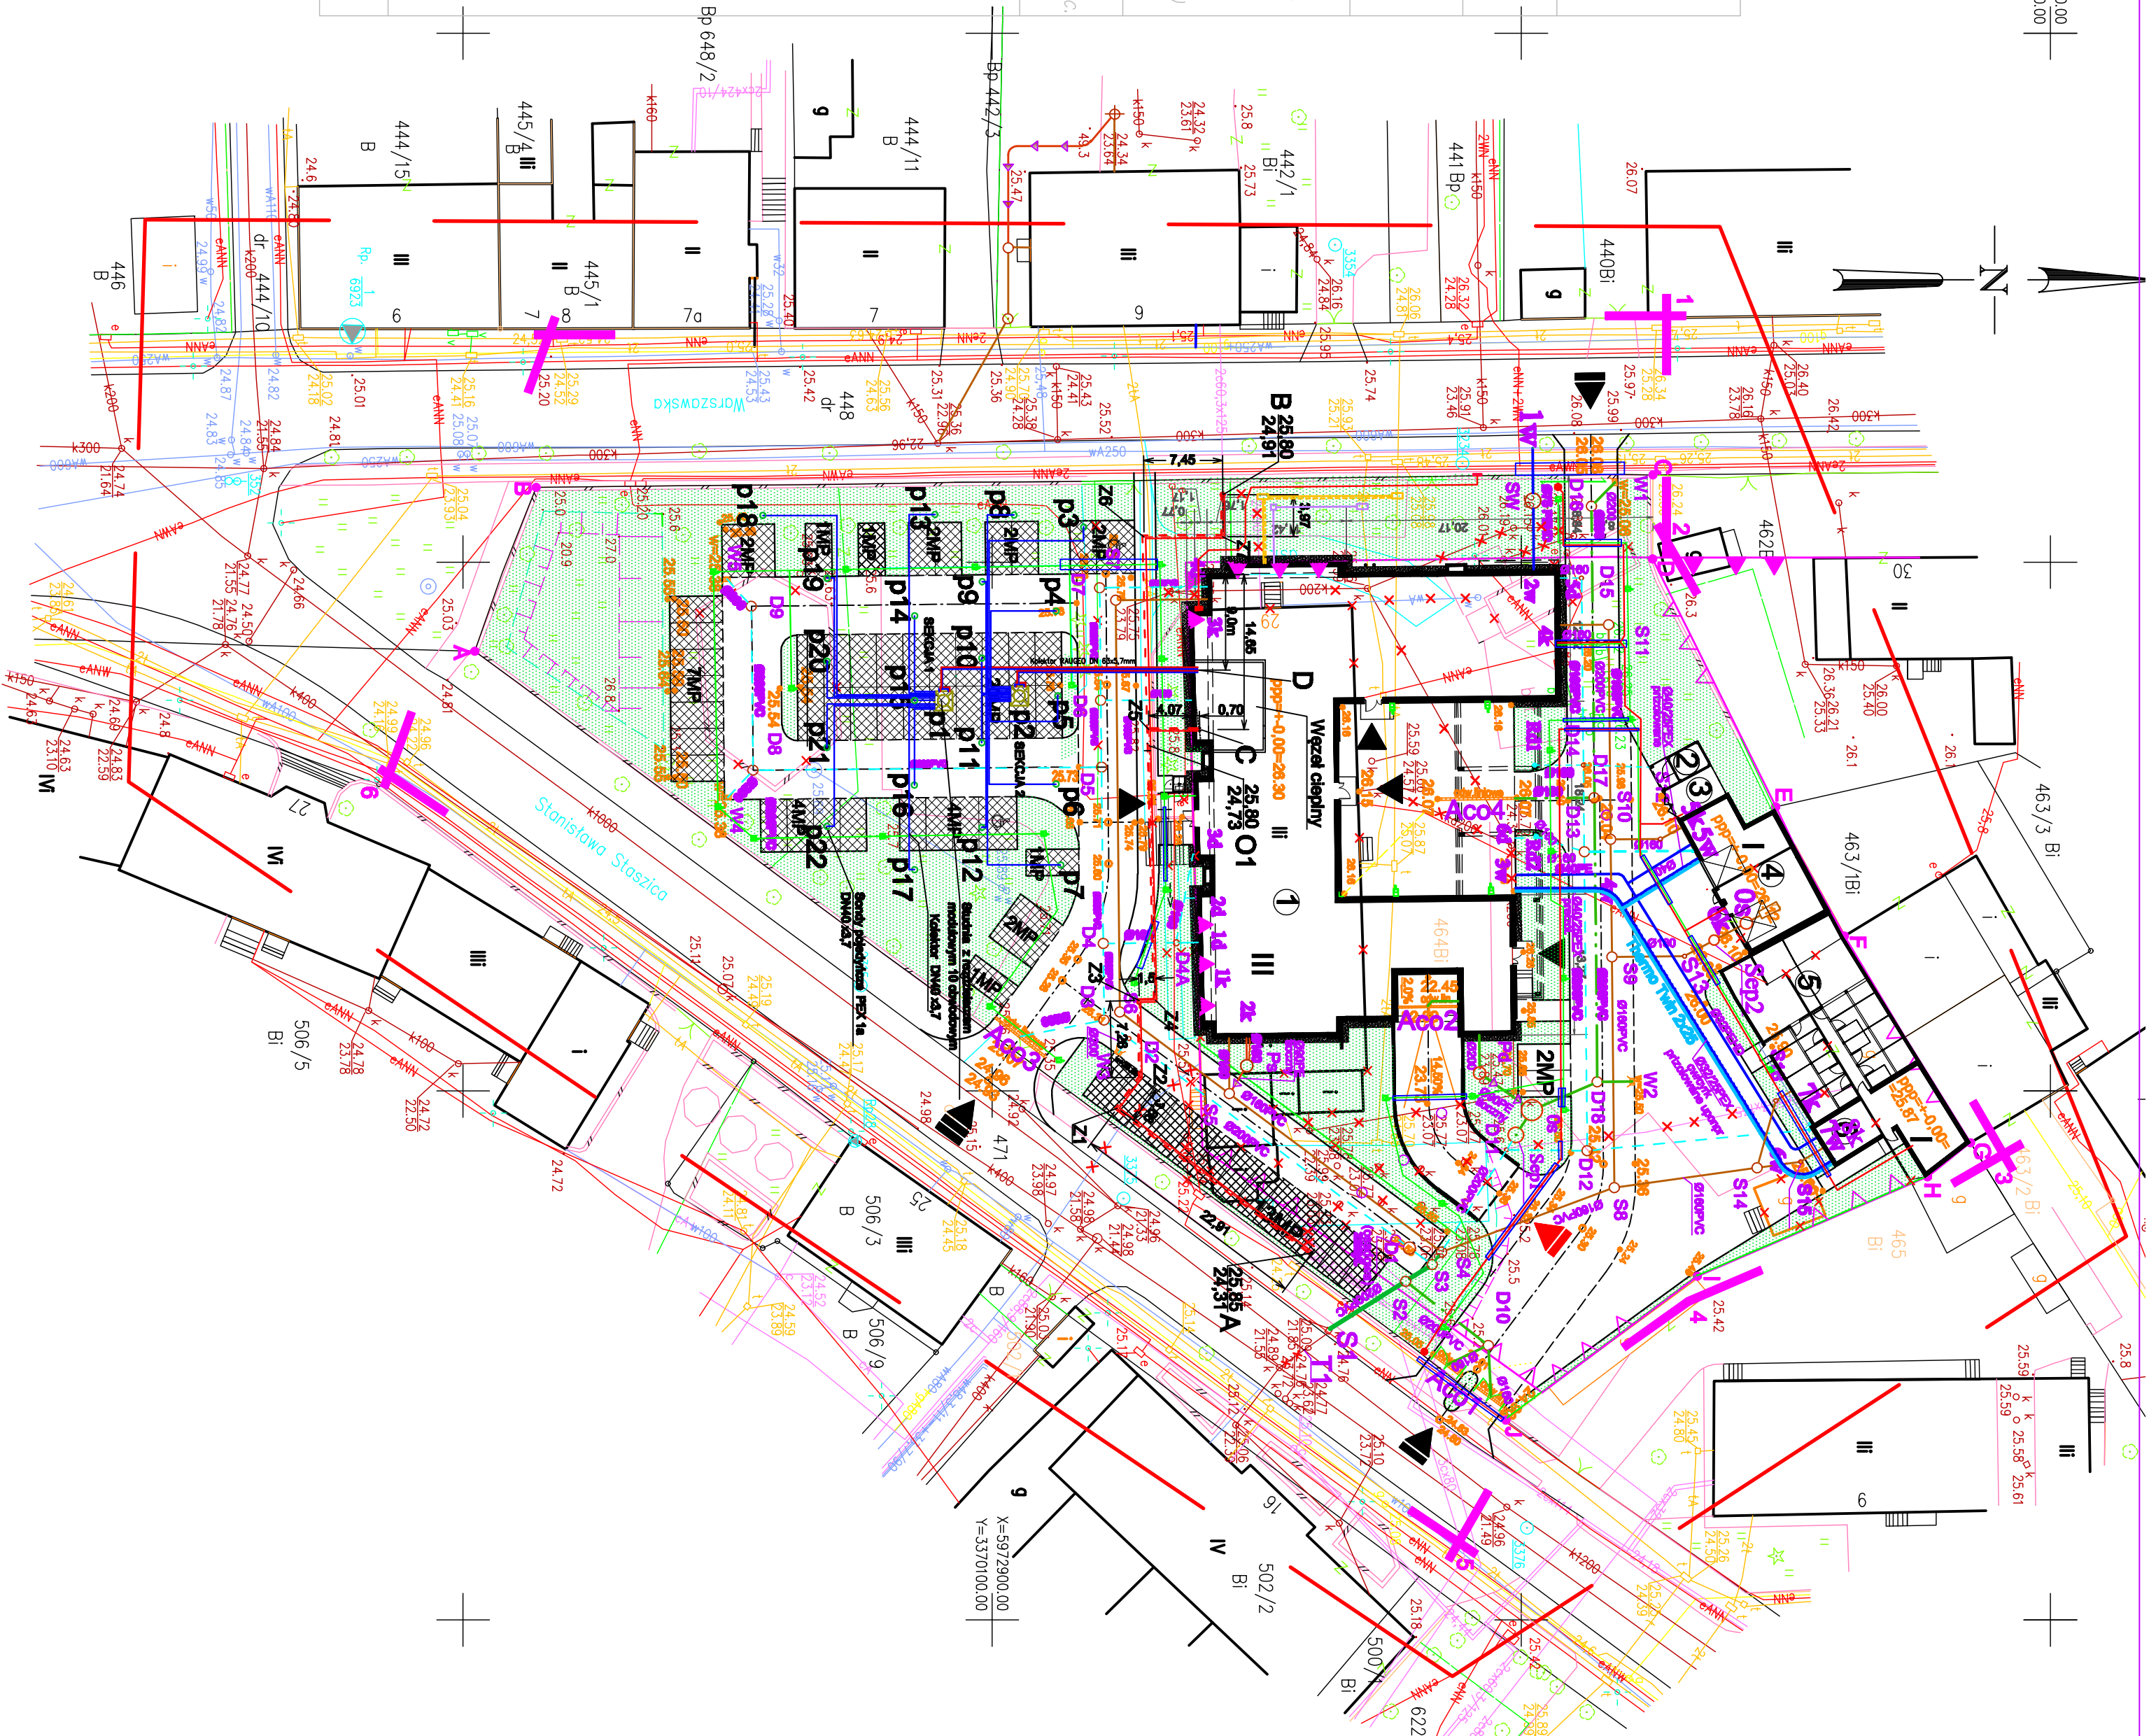

## LEGENDA:

- GRANICE WŁASNOŚCI

**- GRANICE ROZGRANICZAJĄCE TEREN INWESTYCJI**

**- NIEPRZEKRACZALNA LINIA ZABUDOWY**

## -OBOWIĄZUJĄCA LINIA ZABUDOWY

**- PROJEKTOWANY ZJAZD NA DZIAŁKĘ**

**- PRZEBUDOWY WANY Z JAZD NA DZI**

**- ZJAZD DO GARAŻU PODZIEMNEGO**

## -BUDYNEK BIUROWY

## OBJECTIVE

**- BUDYNEK MYJNI SAMO-  
WPAZ 7 POWIEGZCZEN**

I Z ZAPLECZEM SOCIAL

## -ZAPLECZE SOCJALNE DLA PRZEWODNIKÓW PSÓW

CZYNNY MIN. 89%

**- ISTNIEJĄCY DRZEWCA**

# PROJEKTOWANIE WINDA PIŁA OSOBY

**WQOW**

**KAN. OGOLNOSPŁAWY**

KAN. TRÓCZNA

KAN. DESZCZOWA "C

**PRZEPOMPOWNIĄ \$C**

**ESTI IDNIA WODNOLIEB:**

## PRZYŁĄCZE CIEPŁNE

**STUDY BROWSE**

**KOLEKTOR RAUDEG**

[illegible]