


PROJEKT ZAGOSPODAROWANIA TERENU 1:500


Gryfice, ul. Mickiewicza 19 dz. 298, 146

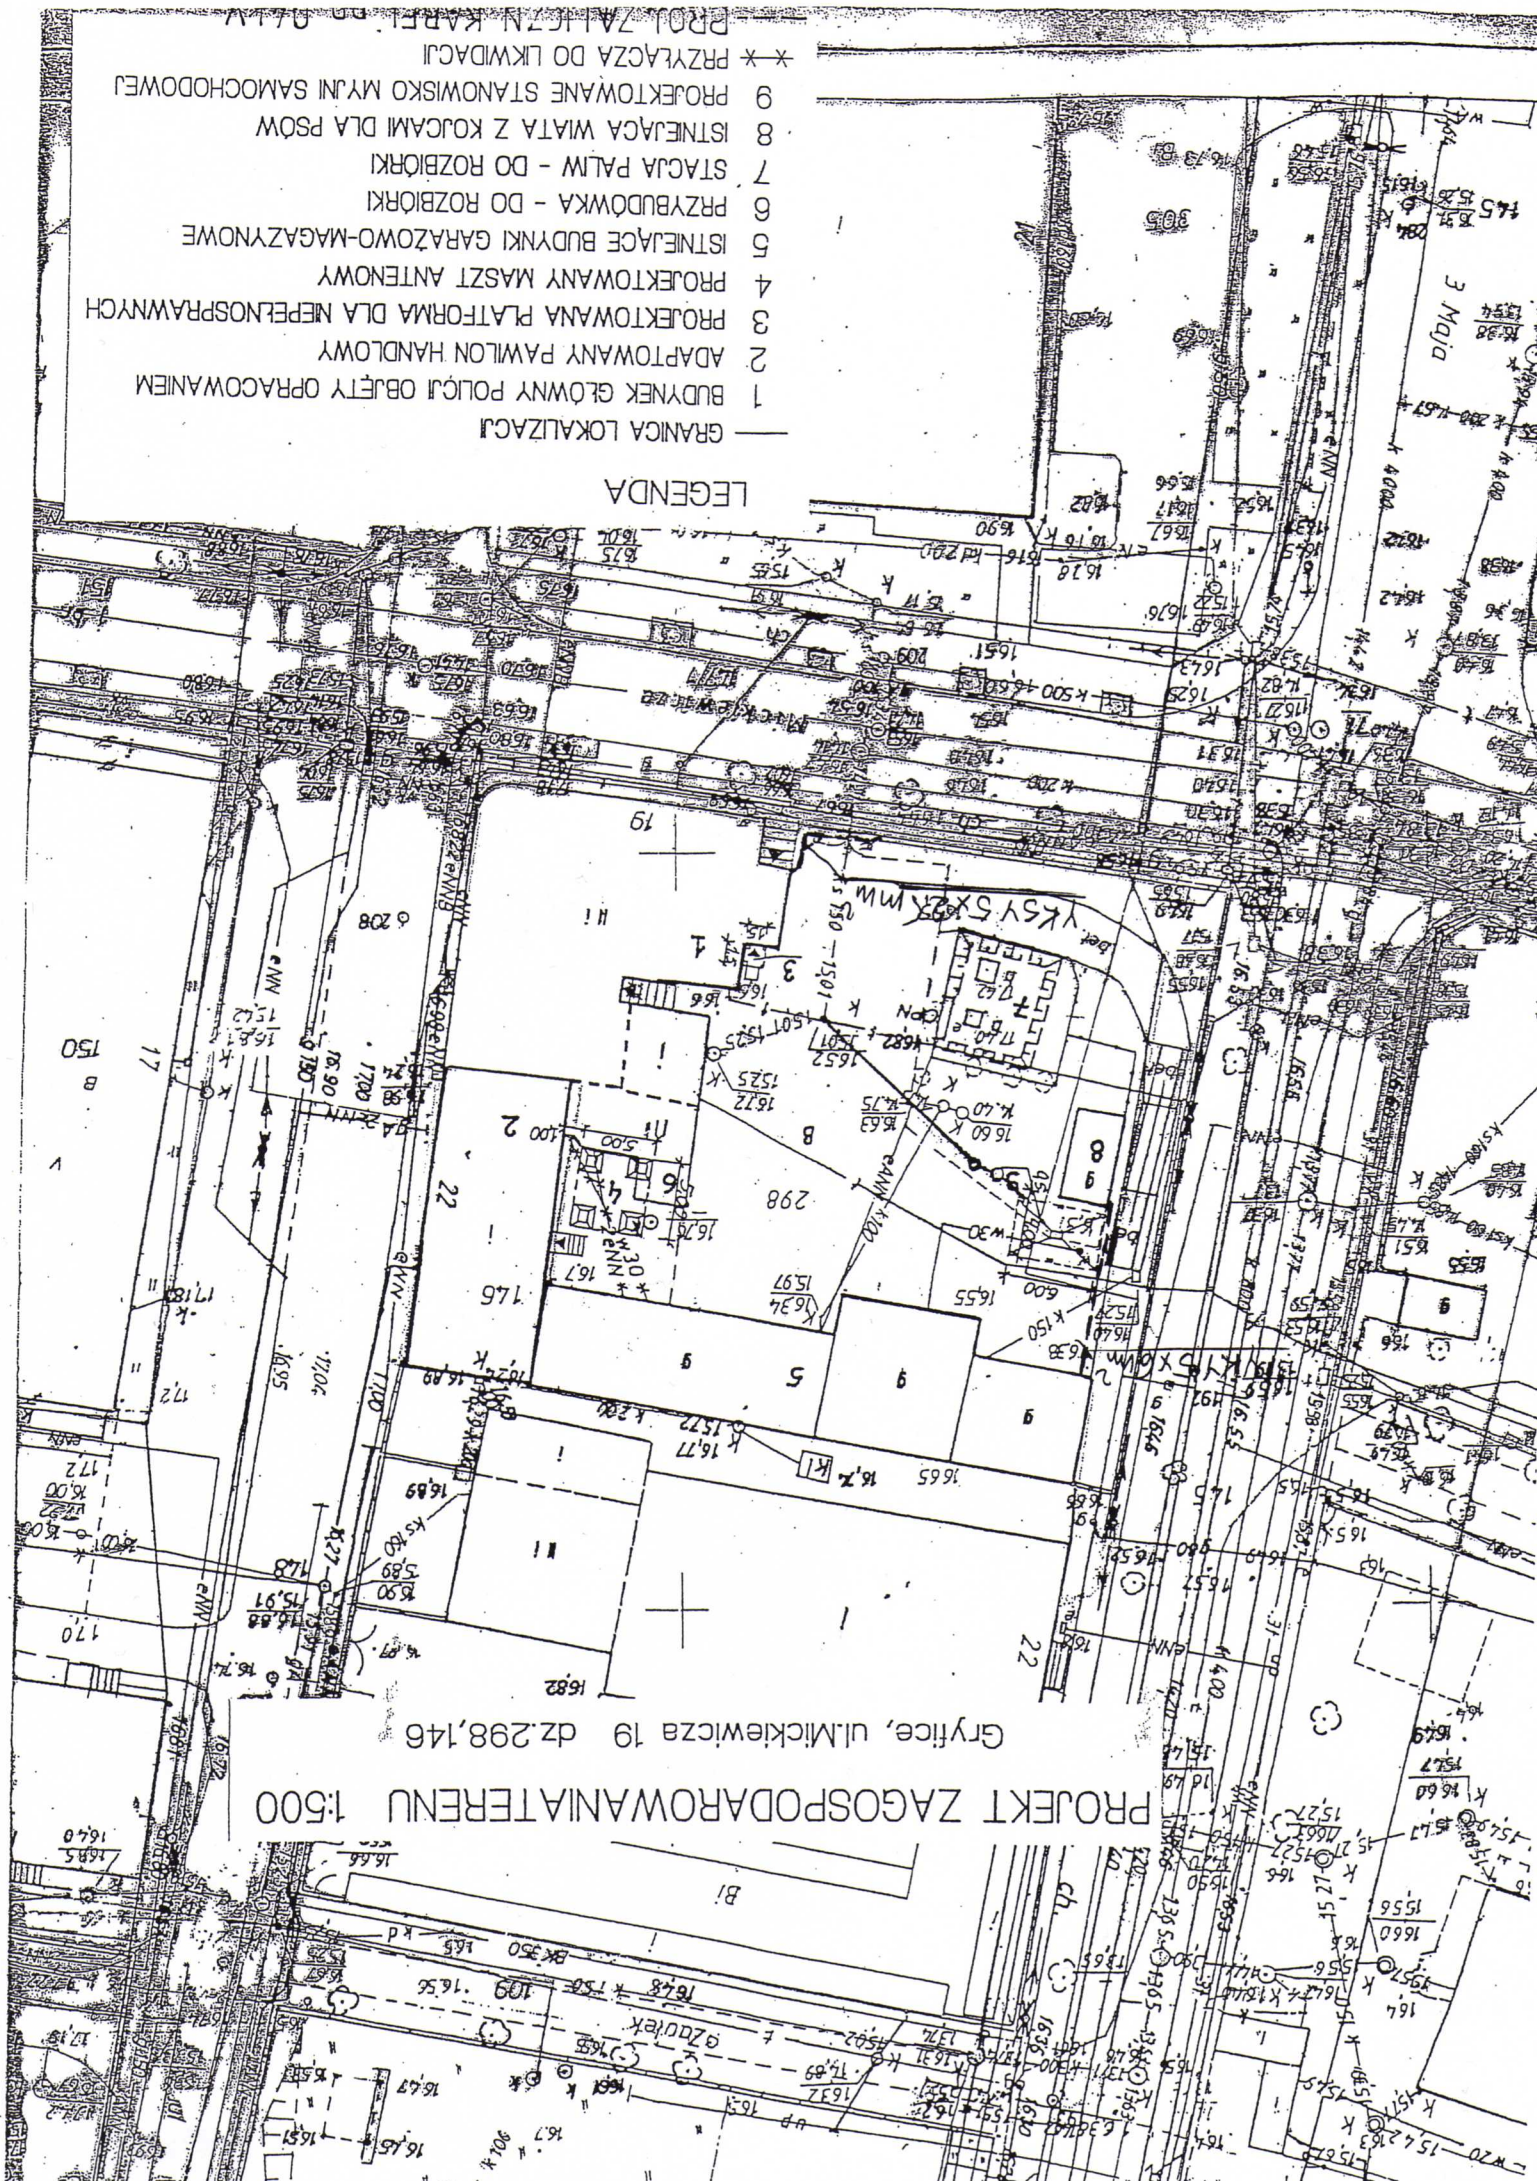

LEGENDA

- 1 BUDYNEK GŁÓWNY POLICJI OBIĘTY OPRACOWANIEM
- 2 ADAPTOWANY PAWILON HANDLOWY
- 3 PROJEKTOWANA PLATFORMA DLA NIEPEŁNOSPRAWNYCH
- 4 PROJEKTOWANY MASZT ANTENOWY
- 5 ISTNIEJĄCE BUDYNKI GARAŻOWO-MAGAZYNOWE
- 6 PRZEBUDOWKA - DO ROZBIÓRKI
- 7 STACJA PALIW - DO ROZBIÓRKI
- 8 ISTNIEJĄCA WIATA Z KOSCIAMI DLA PSÓW
- 9 PROJEKTOWANE STANOWISKO MYJNI SAMOCHODOWEJ
- * PRZYŁĄCZA DO LIKWIDACJI

PROJ. ZALITZKI KAROL 01.11.14

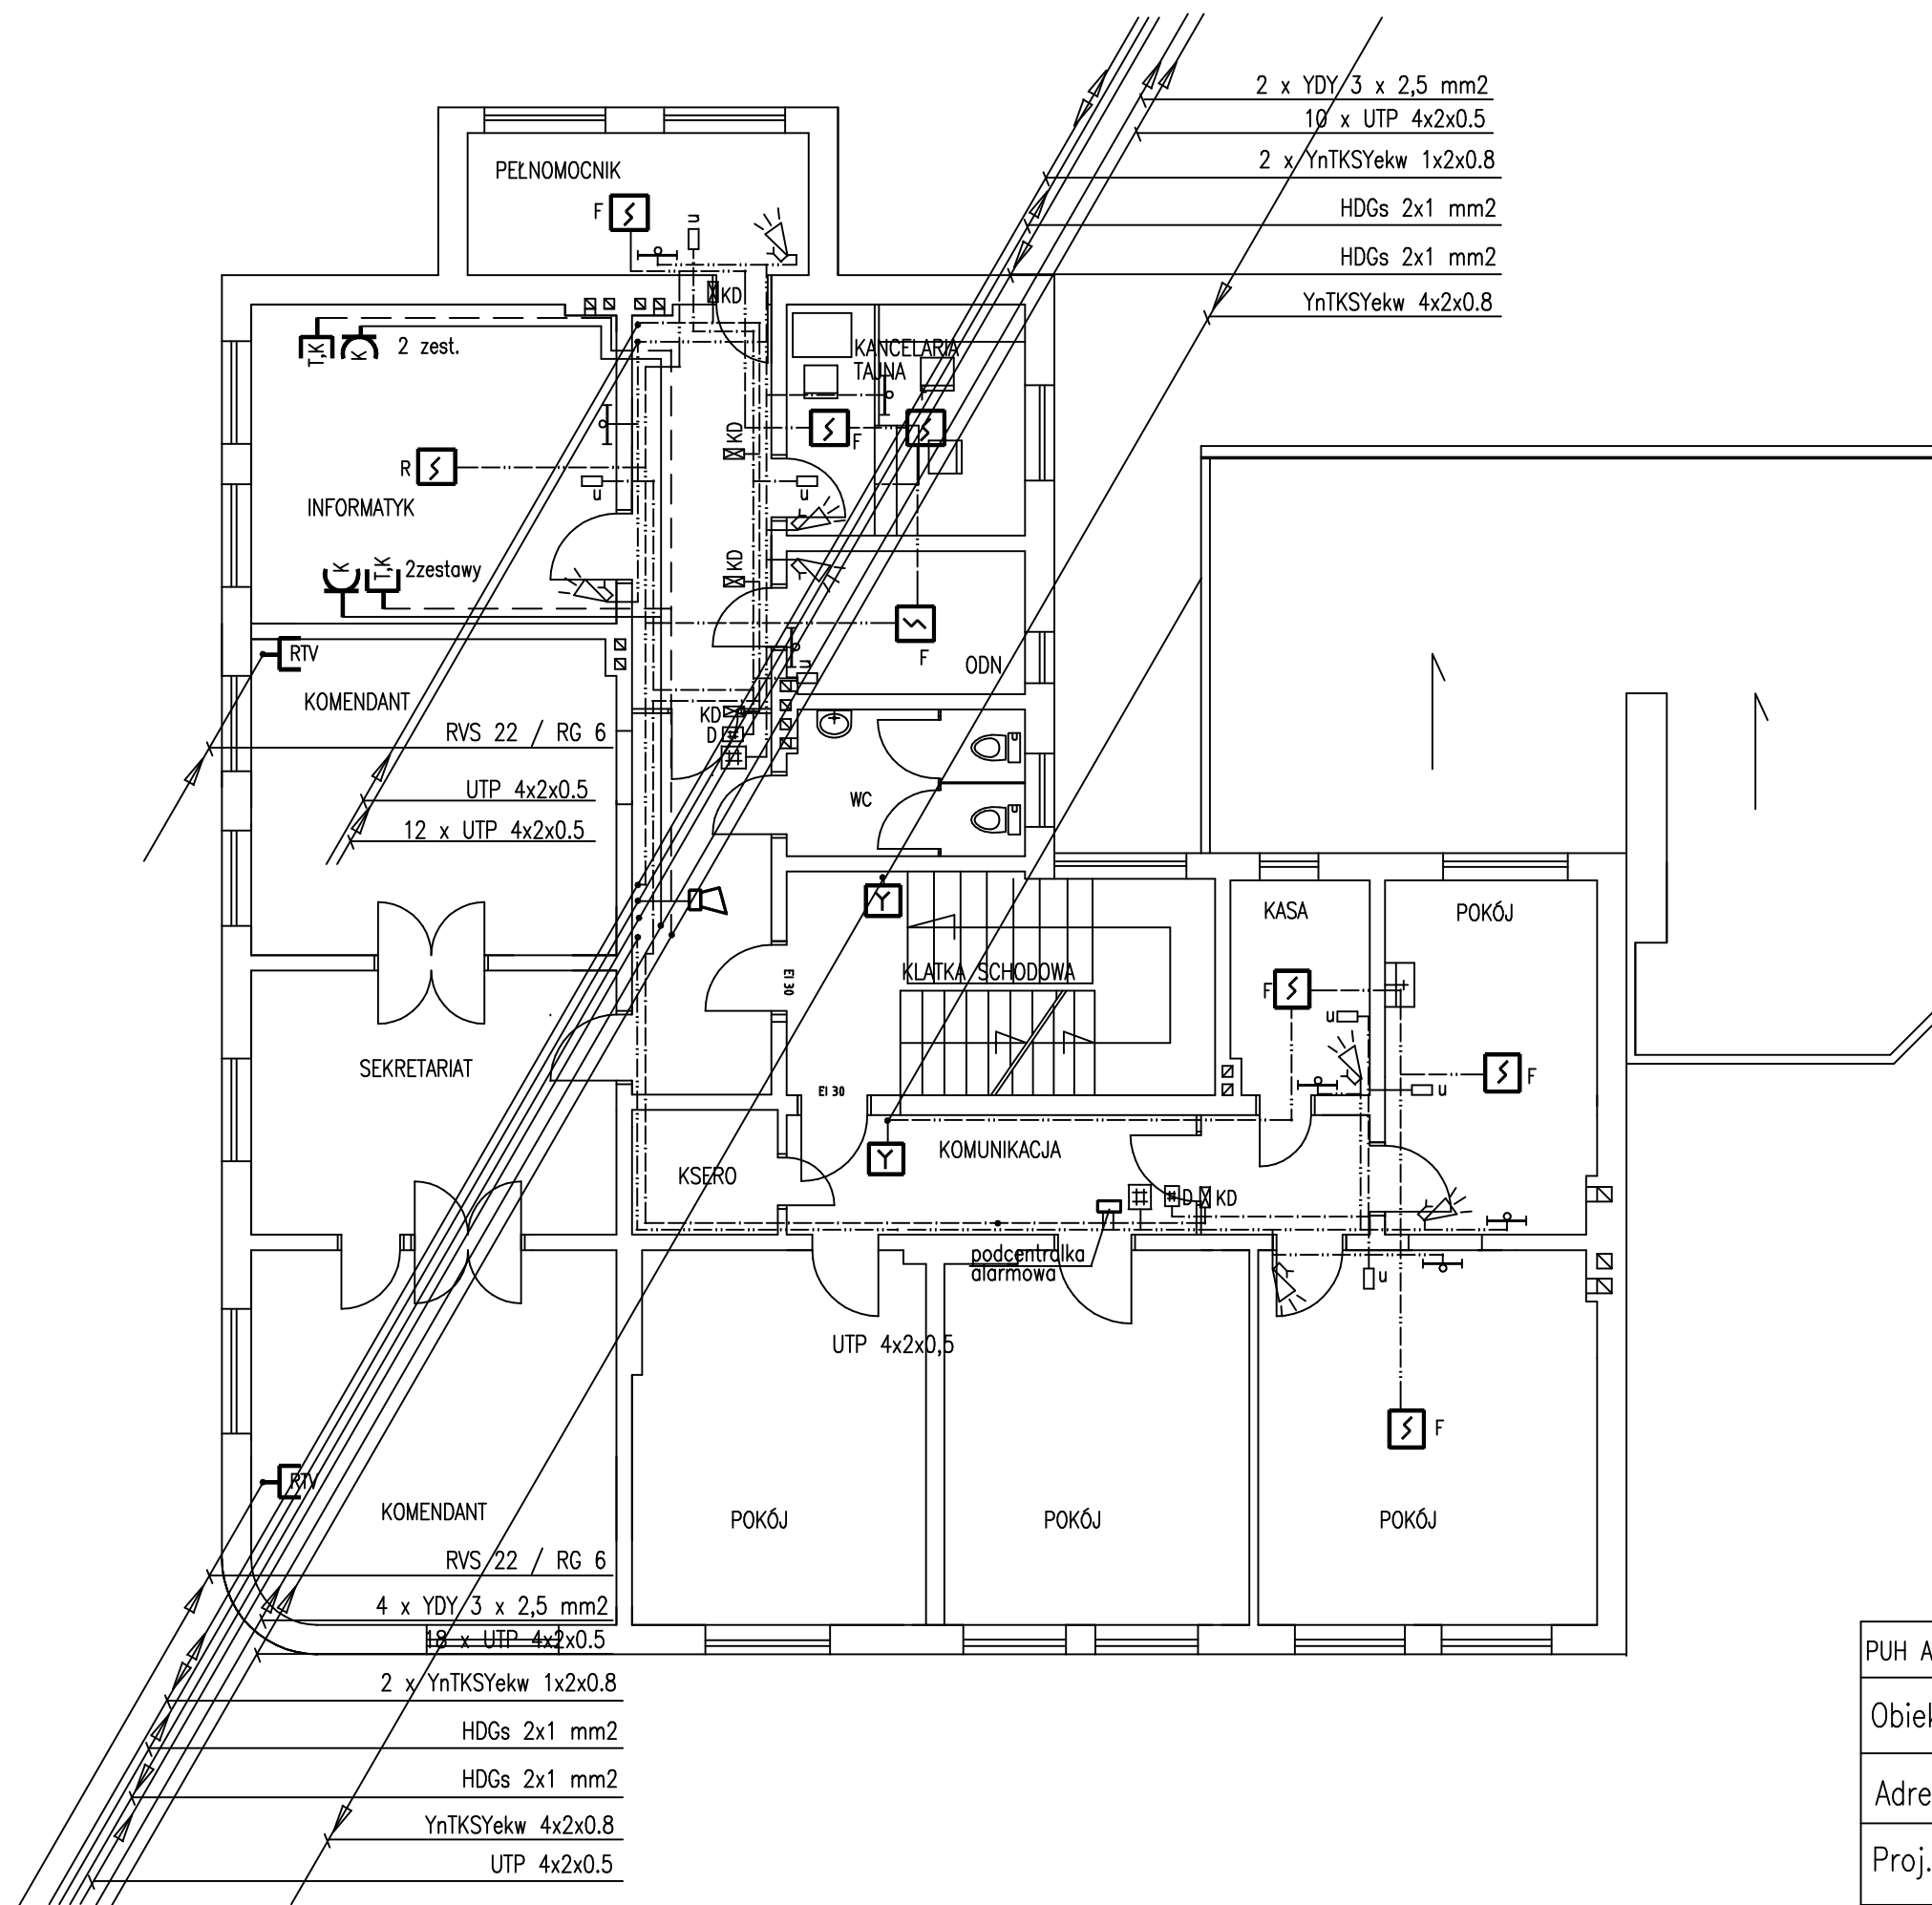


RZUT I PIĘTRA 1:100 **INSTALACJE TELETECHNICZNE**







PUH ALMOR Koszalin ul. Jana z Kolna 10, tel. 0-94 348 14 49		
Obiekt	KOMENDA POWIATOWA POLICJI	
Adres	Gryfice, ul. Mickiewicza 19, dz.298	
Proj.	mgr inż. M.Pawłowska upr. UAN/N/7210/979/88 UW Koszalin	Data 03.2008
Spraw.	mgr inż. W.J.Grabski upr. UAN/U/7342/130/94 UW Koszalin	Rys.nr 10



PUH ALMOR Koszalin ul. Jana z Kolna 10, tel. 0-94 348 14 49		
Obiekt	KOMENDA POWIATOWA POLICJI	
Adres	Gryfice, ul. Mickiewicza 19, dz.298	
Proj.	mgr inż. M.Pawłowska upr. UAN/N/7210/979/88 UW Koszalin	Data 03.2008
Spraw.	mgr inż. W.J.Grabski upr. UAN/U/7342/130/94 UW Koszalin	Rys.nr 11

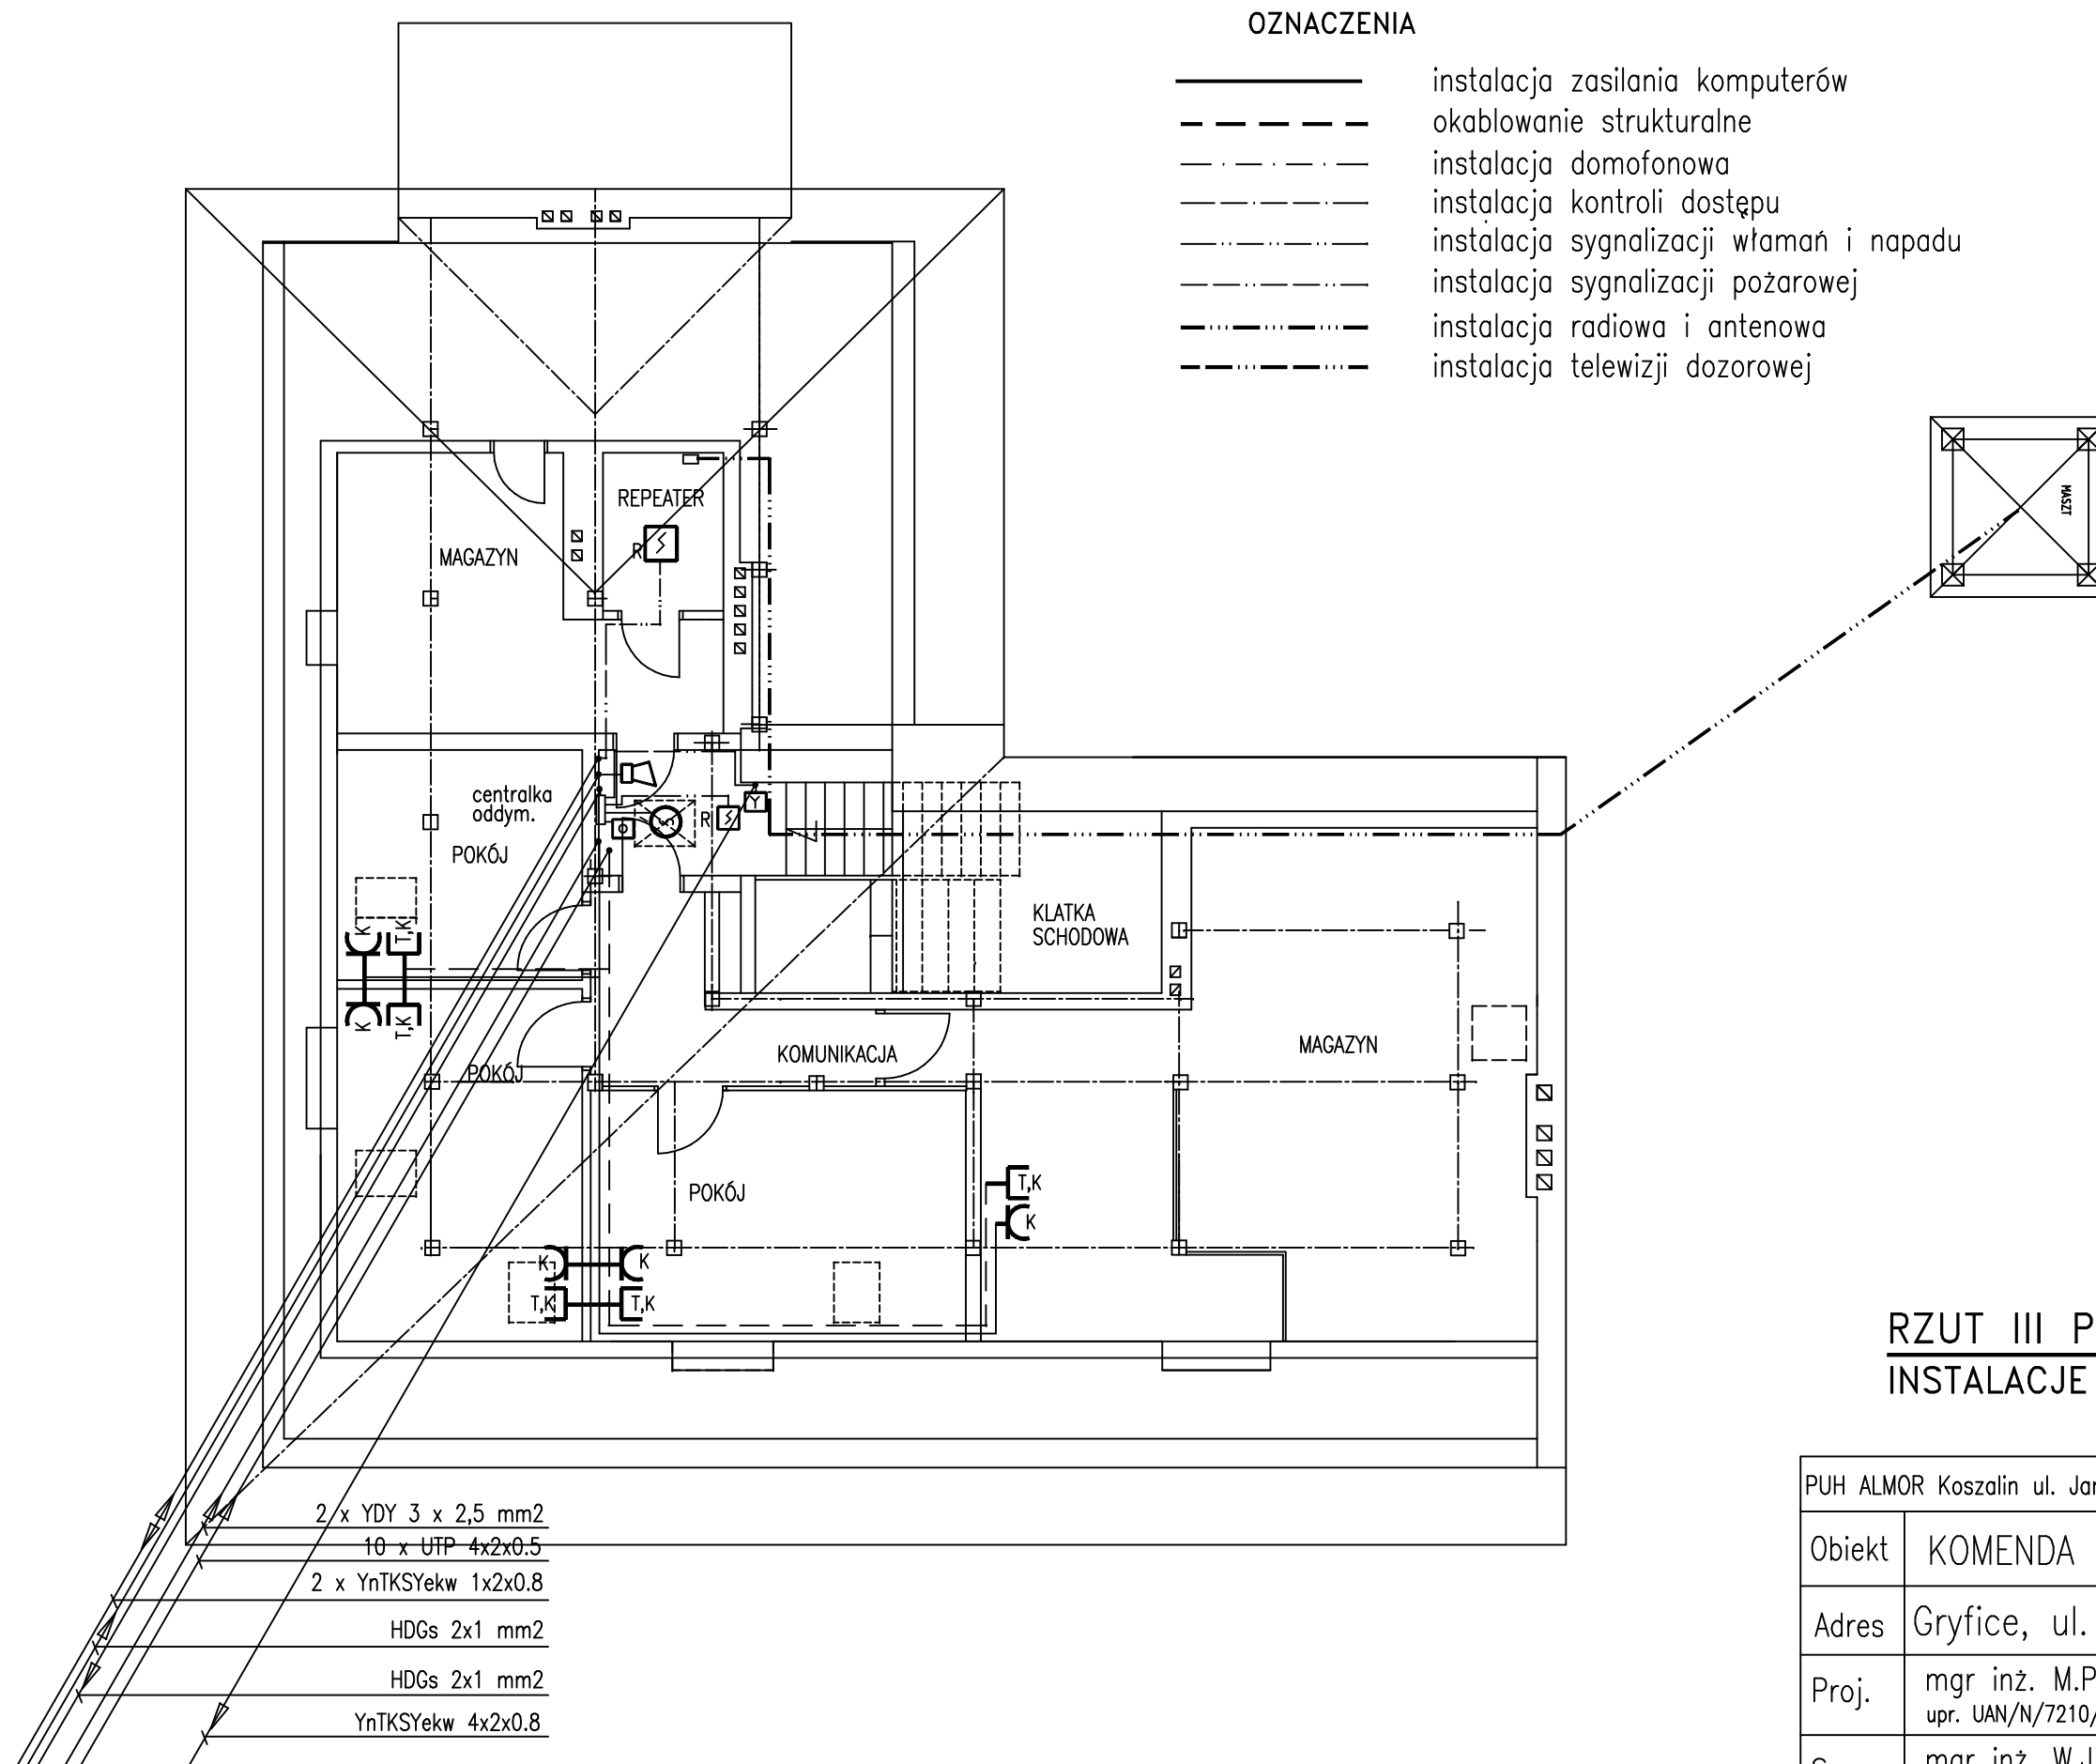



PUH ALMOR Koszalin ul. Jana z Kolna 10, tel. 0-94 348 14 49		
Obiekt	KOMENDA POWIATOWA POLICJI	
Adres	Gryfice, ul. Mickiewicza 19, dz.298	
Proj.	mgr inż. M.Pawłowska upr. UAN/N/7210/979/88 UW Koszalin	Data 03.2008
Spraw.	mgr inż. W.J.Grabski upr. UAN/U/7342/130/94 UW Koszalin	Rys.nr 12

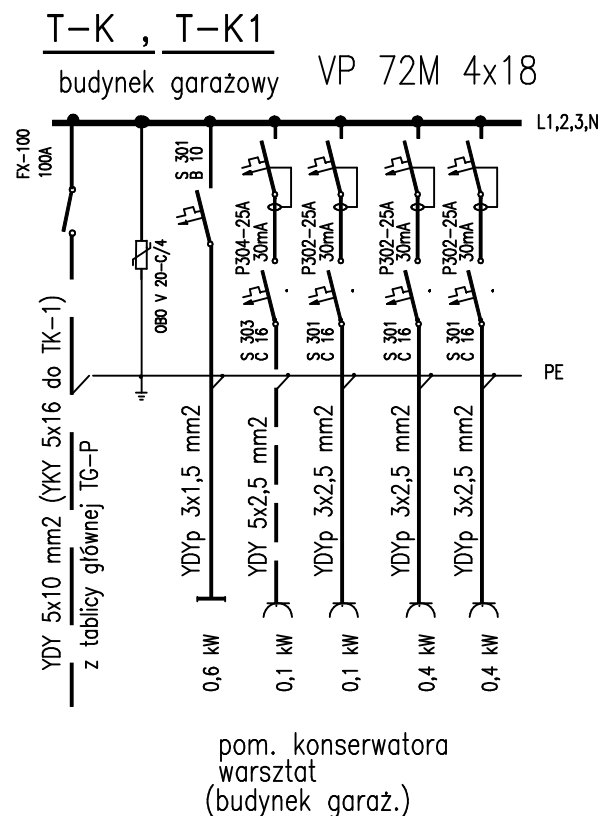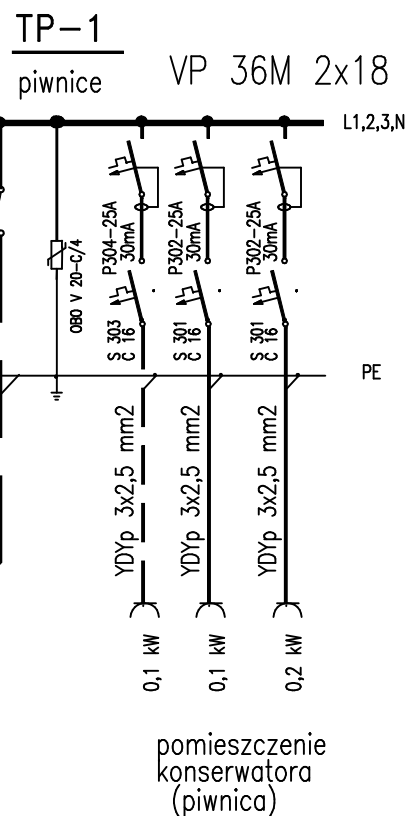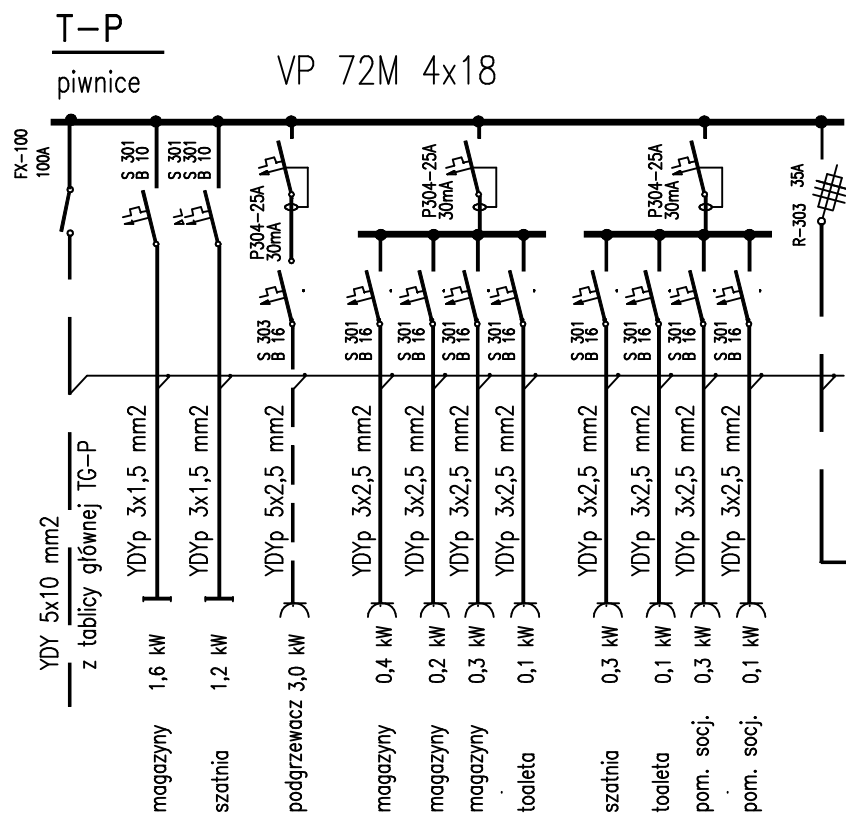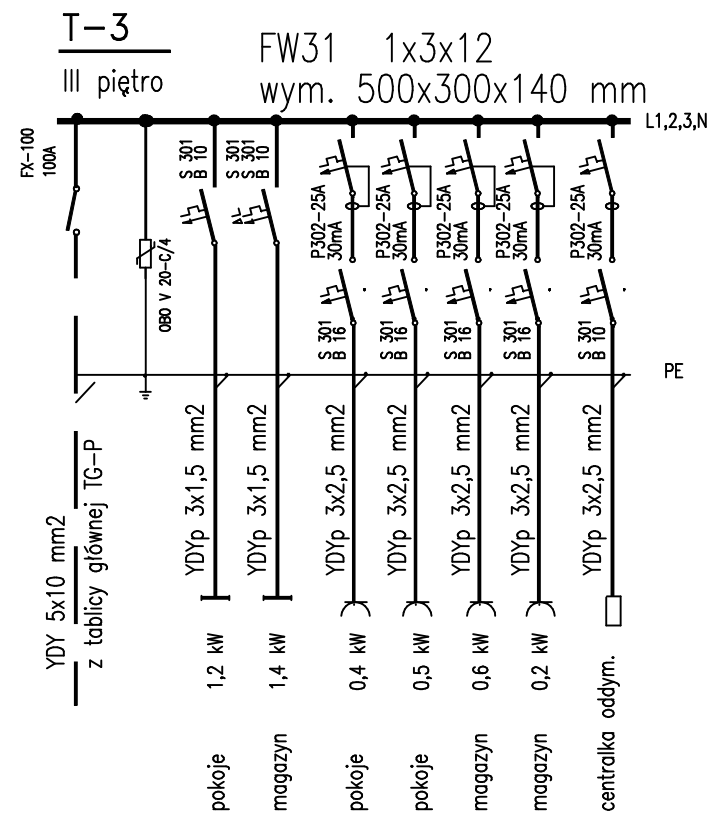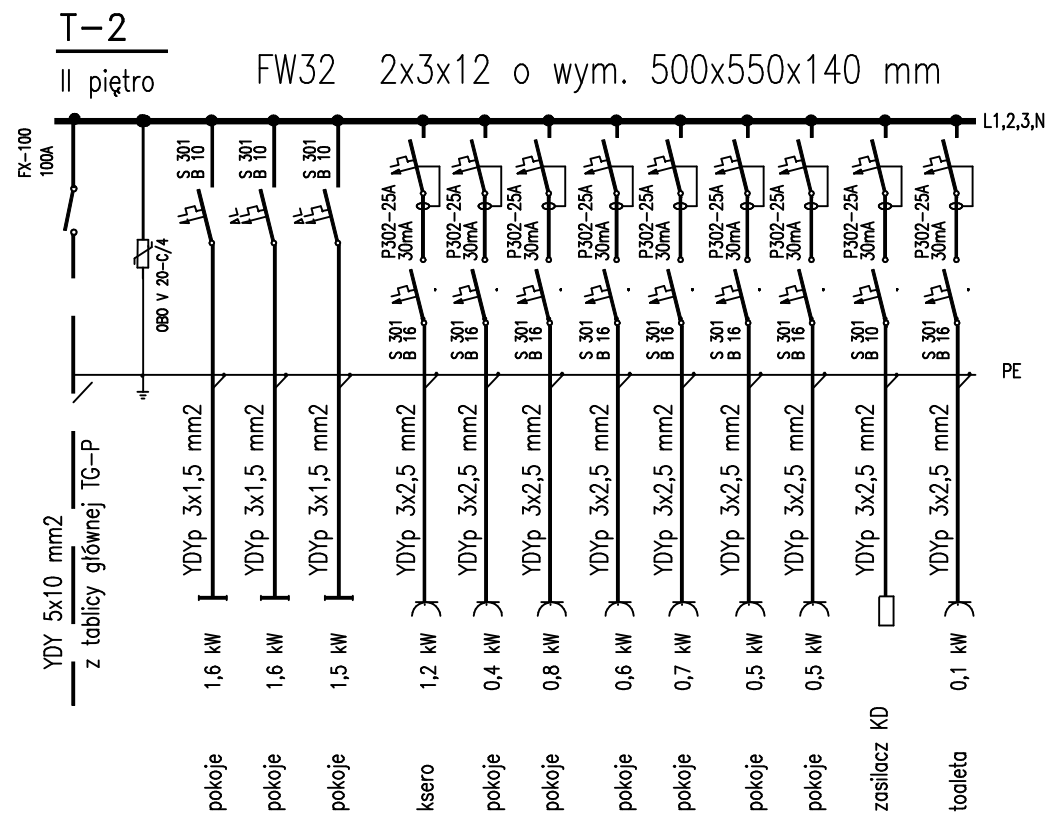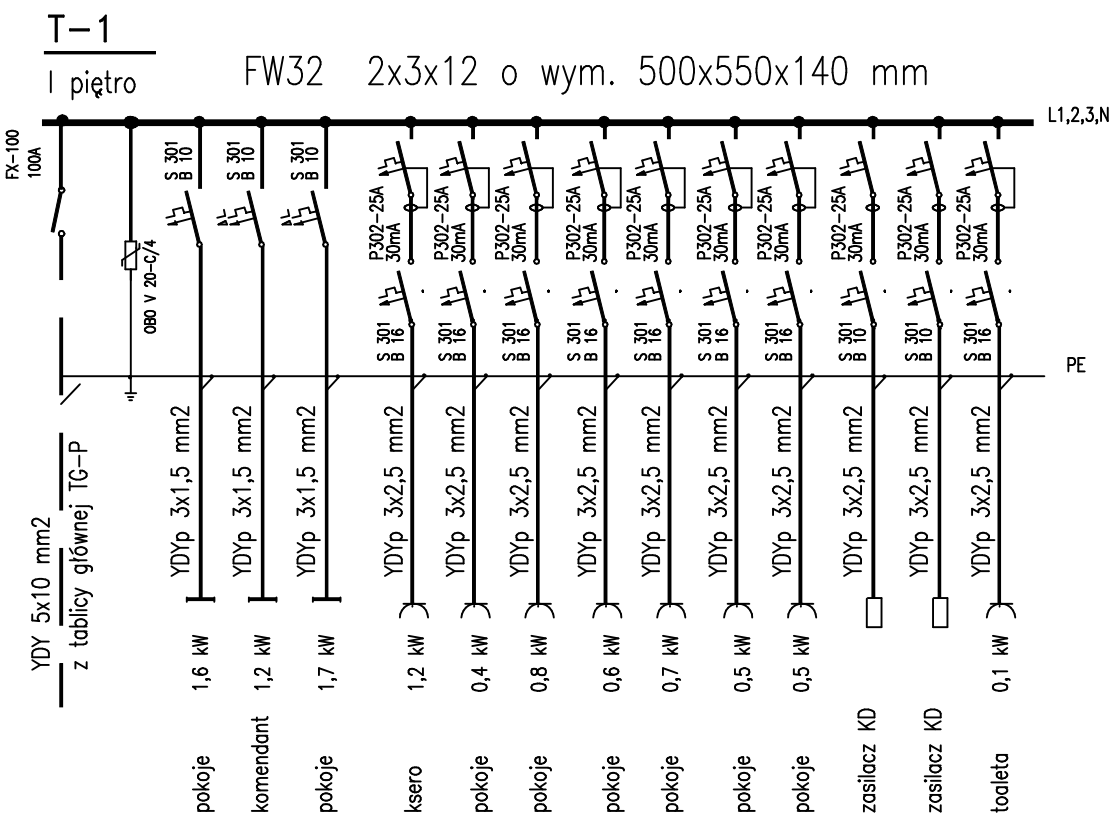

OCHRONA OD PORAŻEŃ:
- samoczynne wyłączenie zasilania
i wyłączniki przeciwporażeniowe

SCHEMAT IDEOWY TABLICE PIĘTROWE

PUH ALMOR Koszalin ul. Jana z Kolna 10, tel. 0-94 348 14 49		
Obiekt	KOMENDA POWIATOWA POLICJI	
Adres	Gryfice, ul. Mickiewicza 19	
Proj.	mgr inż. M.Pawłowska upr. UAN/N/7210/979/88 UW Koszalin	Data 11.2007
Spraw.	mgr inż. W.J.Grabski upr. UAN/U/7342/130/94 UW Koszalin	Rys.nr 13

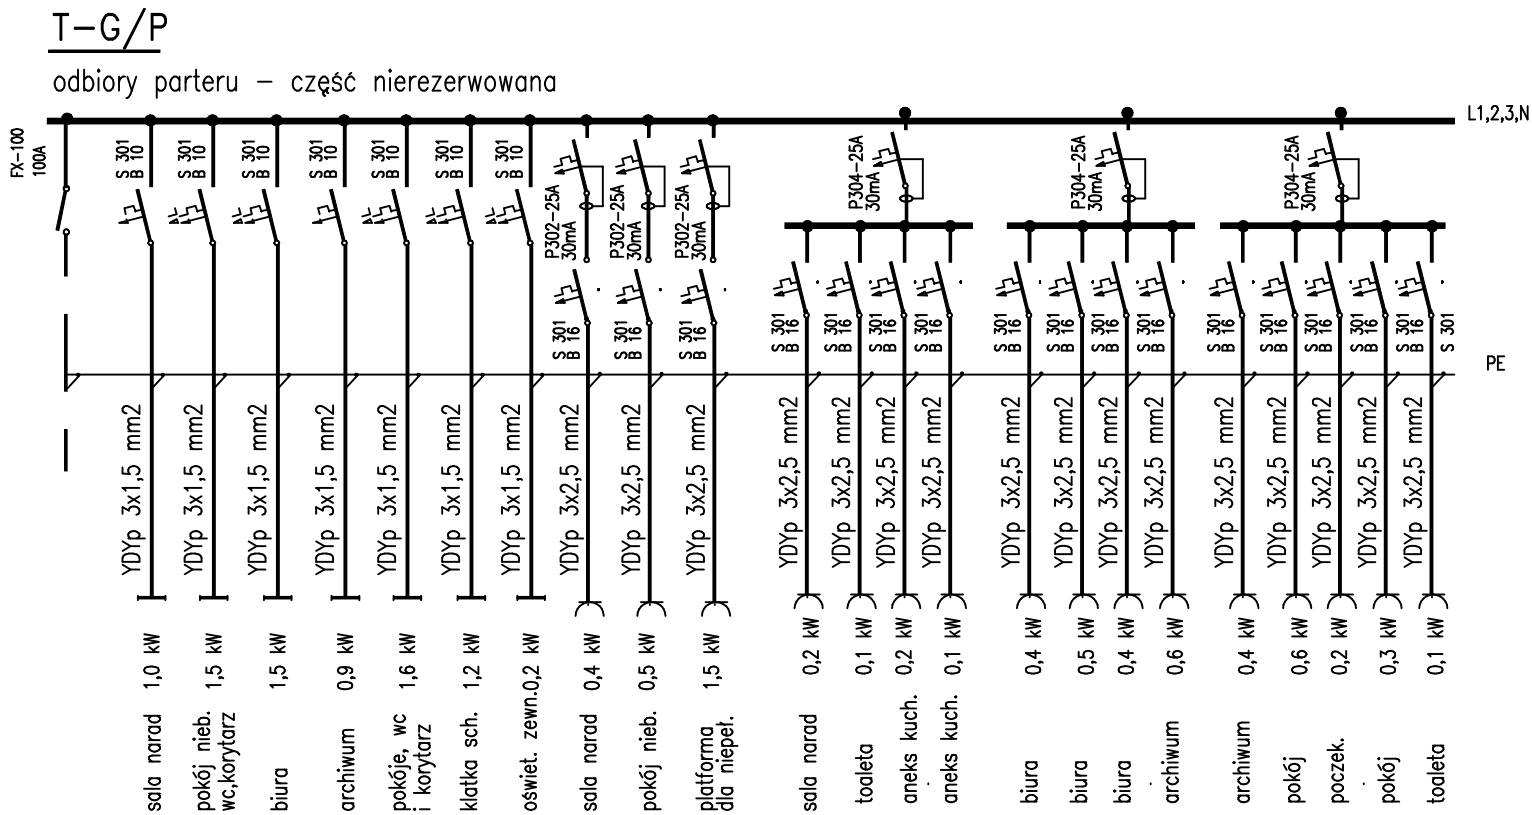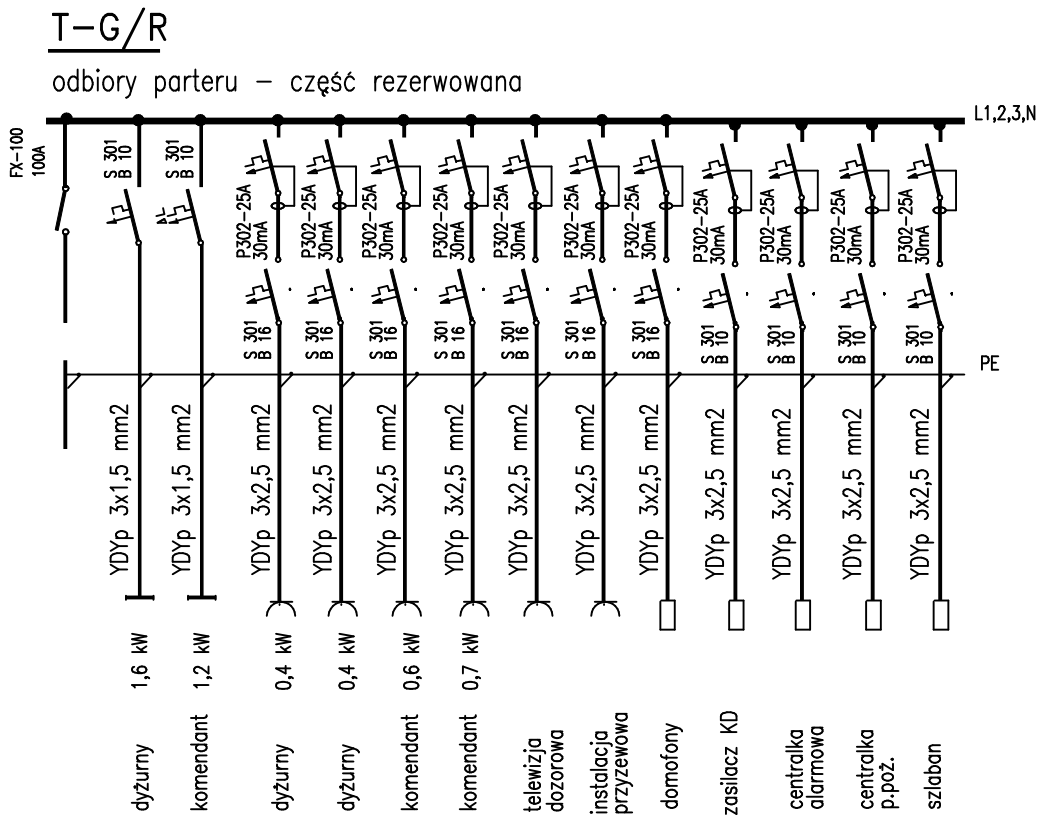

OCRONA OD PORAŻEŃ:
- samoczynne wyłączenie zasilania
i wyłączniki przeciwporażeniowe


SCHEMAT IDEOWY
TABLICA GŁÓWNA – ODBIORY PARTERU

PUH ALMOR Koszalin ul. Jana z Kolna 10, tel. 0–94 348 14 49		
Obiekt	KOMENDA POWIATOWA POLICJI	
Adres	Gryfice, ul. Mickiewicza 19	
Proj.	mgr inż. M.Pawłowska upr. UAN/N/7210/979/88 UW Koszalin	Data 11.2007
Spraw.	mgr inż. W.J.Grabski upr. UAN/U/7342/130/94 UW Koszalin	Rys.nr 14

T-3

III piętro


Rozdzielnica FW31
IP43, 500x300x140
RAL9010 II Kl. izolacji

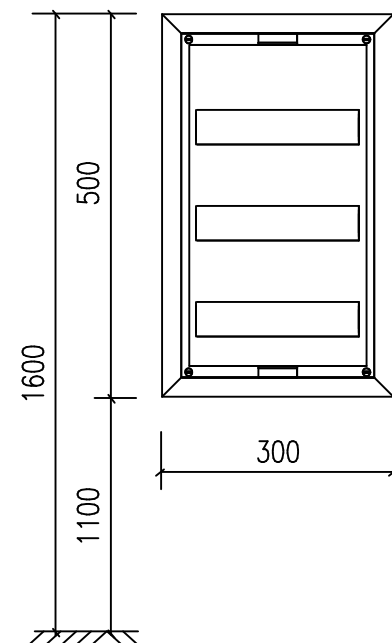

T-1, T-2


I, II piętro

Rozdzielnica Univers FP32T
IP43, 500x550x205
RAL9010

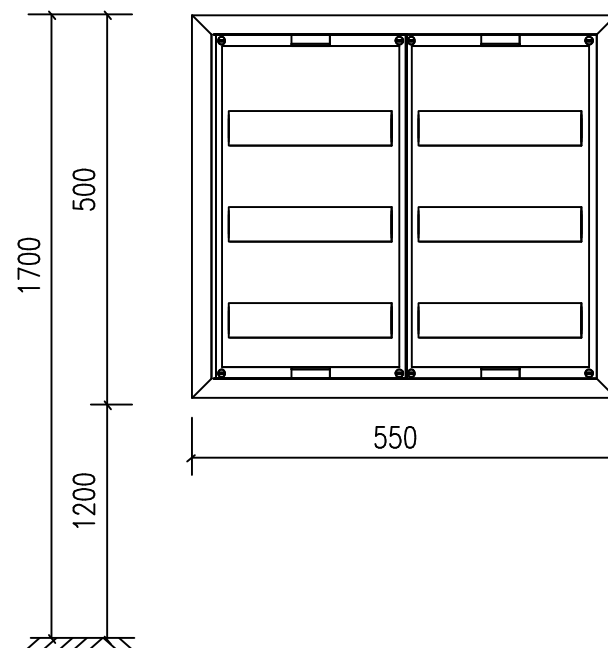


T-P, T-K, T-K1

budynek garażowy, piwnice
natynkowa VP72M IP65

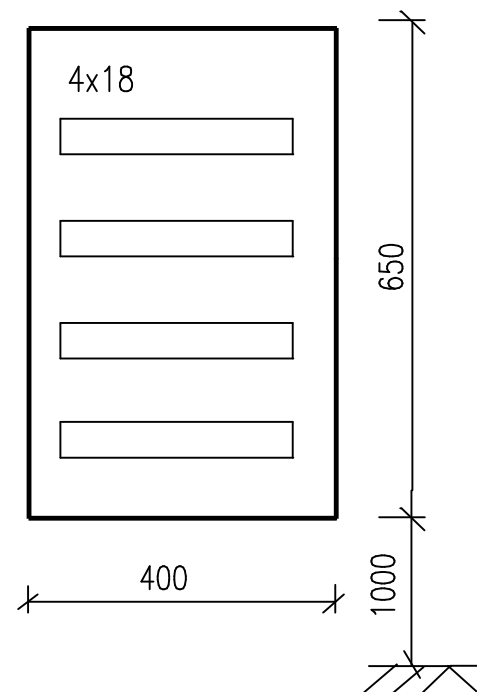

T-P/1

piwnice
natynkowa VP36M IP65

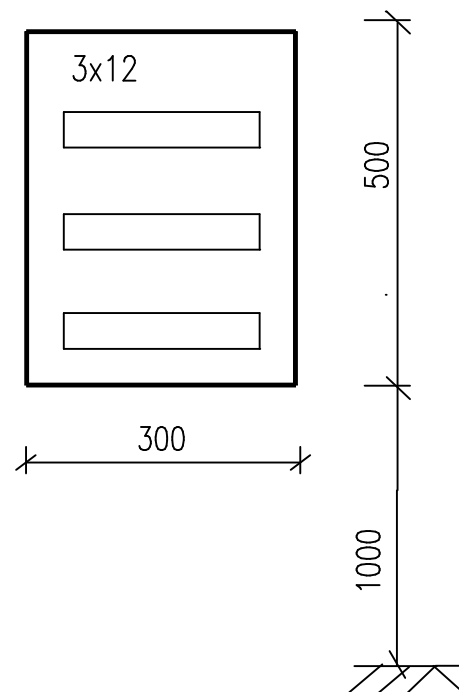

R - G

Szafa naścienna Univers FT84S
IP43, 1250x1050x275

- drzwiczki zamykane na klucz
- urządzenia części pomiarowej
- przystosowane do plombowania

część pomiarowa


część odbiorcy

R-G/P

sekcja nierezzerwowana

R-G/R

sekcja rezerwowana

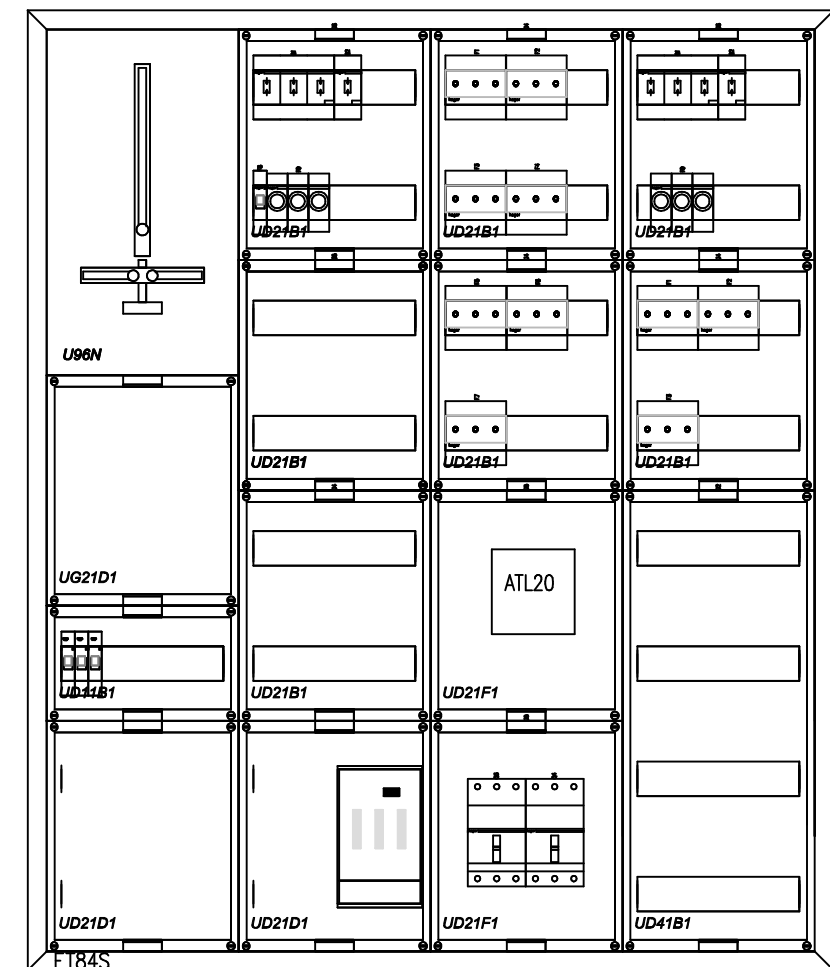


TABLICE ROZDZIELCZE 1:10

PUH ALMOR Koszalin ul. Jana z Kolna 10, tel. 0-94 348 14 49		
Obiekt	KOMENDA POWIATOWA POLICJI	
Adres	Gryfice, ul. Mickiewicza 19	
Proj.	mgr inż. M.Pawłowska upr. UAN/N/7210/979/88 UW Koszalin	Data 11.2007
Spraw.	mgr inż. W.J.Grabski upr. UAN/U/7342/130/94 UW Koszalin	Rys.nr 15

OCHRONA OD PORAŻEŃ:

- samoczynne wyłączenie zasilania
- i wyłączniki przeciwporażeniowe

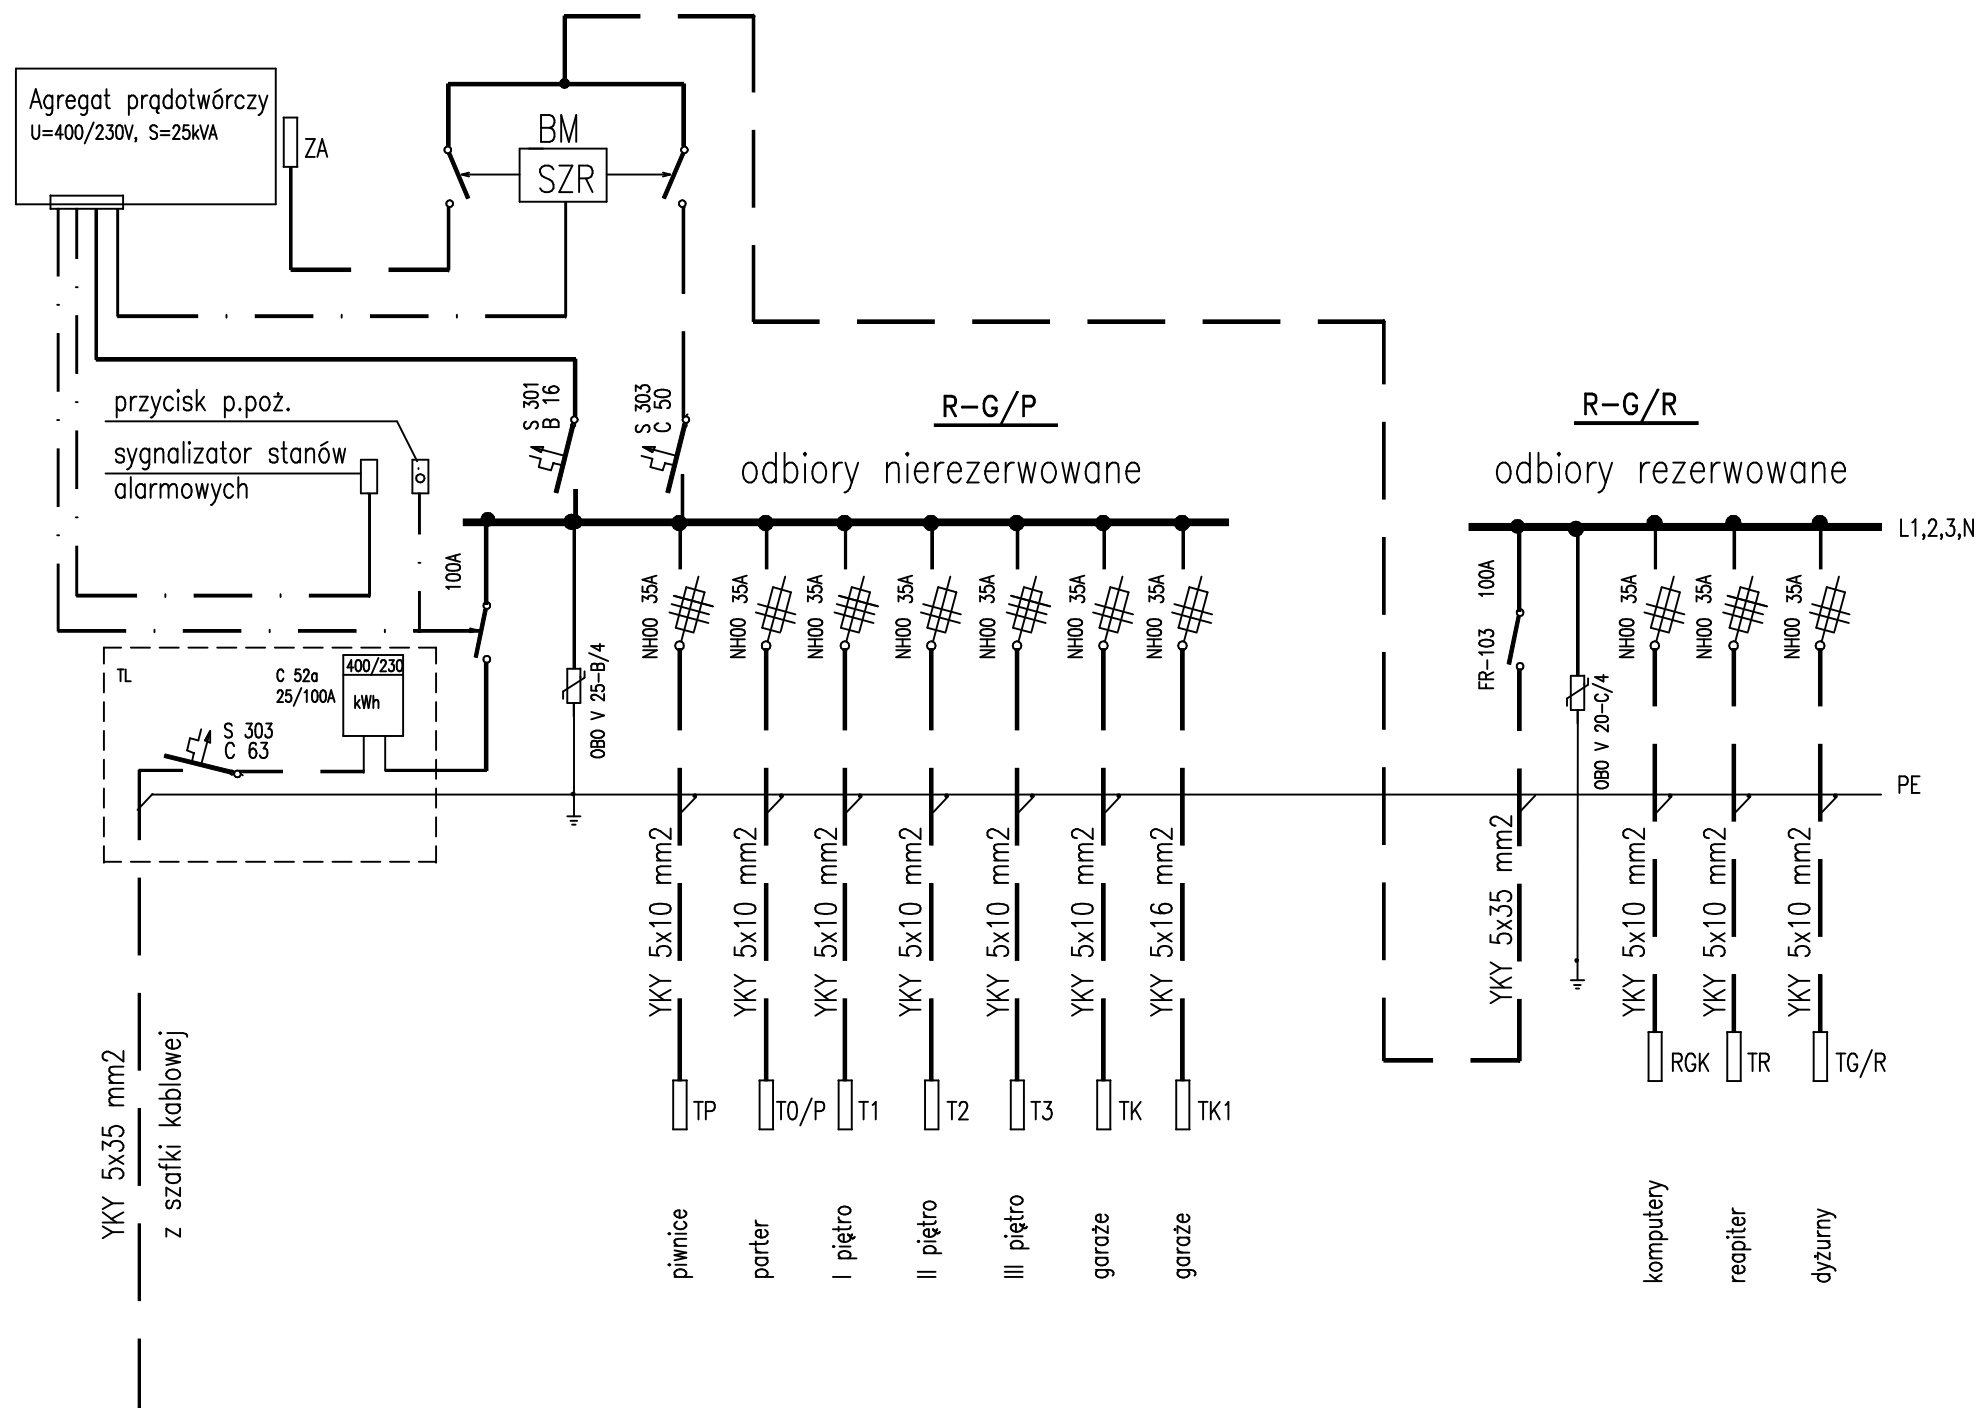


Pi = 70,0 kW
Po = 40,0 kW
Io = 62,1 A

SCHEMAT IDEOWY

OCHRONA OD PORAŻEŃ:
- samoczynne wyłączenie zasilania
i wyłączniki przeciwporażeniowe


PUH ALMOR Koszalin ul. Jana z Kolna 10, tel. 0-94 348 14 49		
Obiekt	KOMENDA POWIATOWA POLICJI	
Adres	Gryfice, ul. Mickiewicza 19	
Proj.	mgr inż. M.Pawłowska upr. UAN/N/7210/979/88 UW Koszalin	Data 11.2007
Spraw.	mgr inż. W.J.Grabski upr. UAN/U/7342/130/94 UW Koszalin	Rys.nr 2

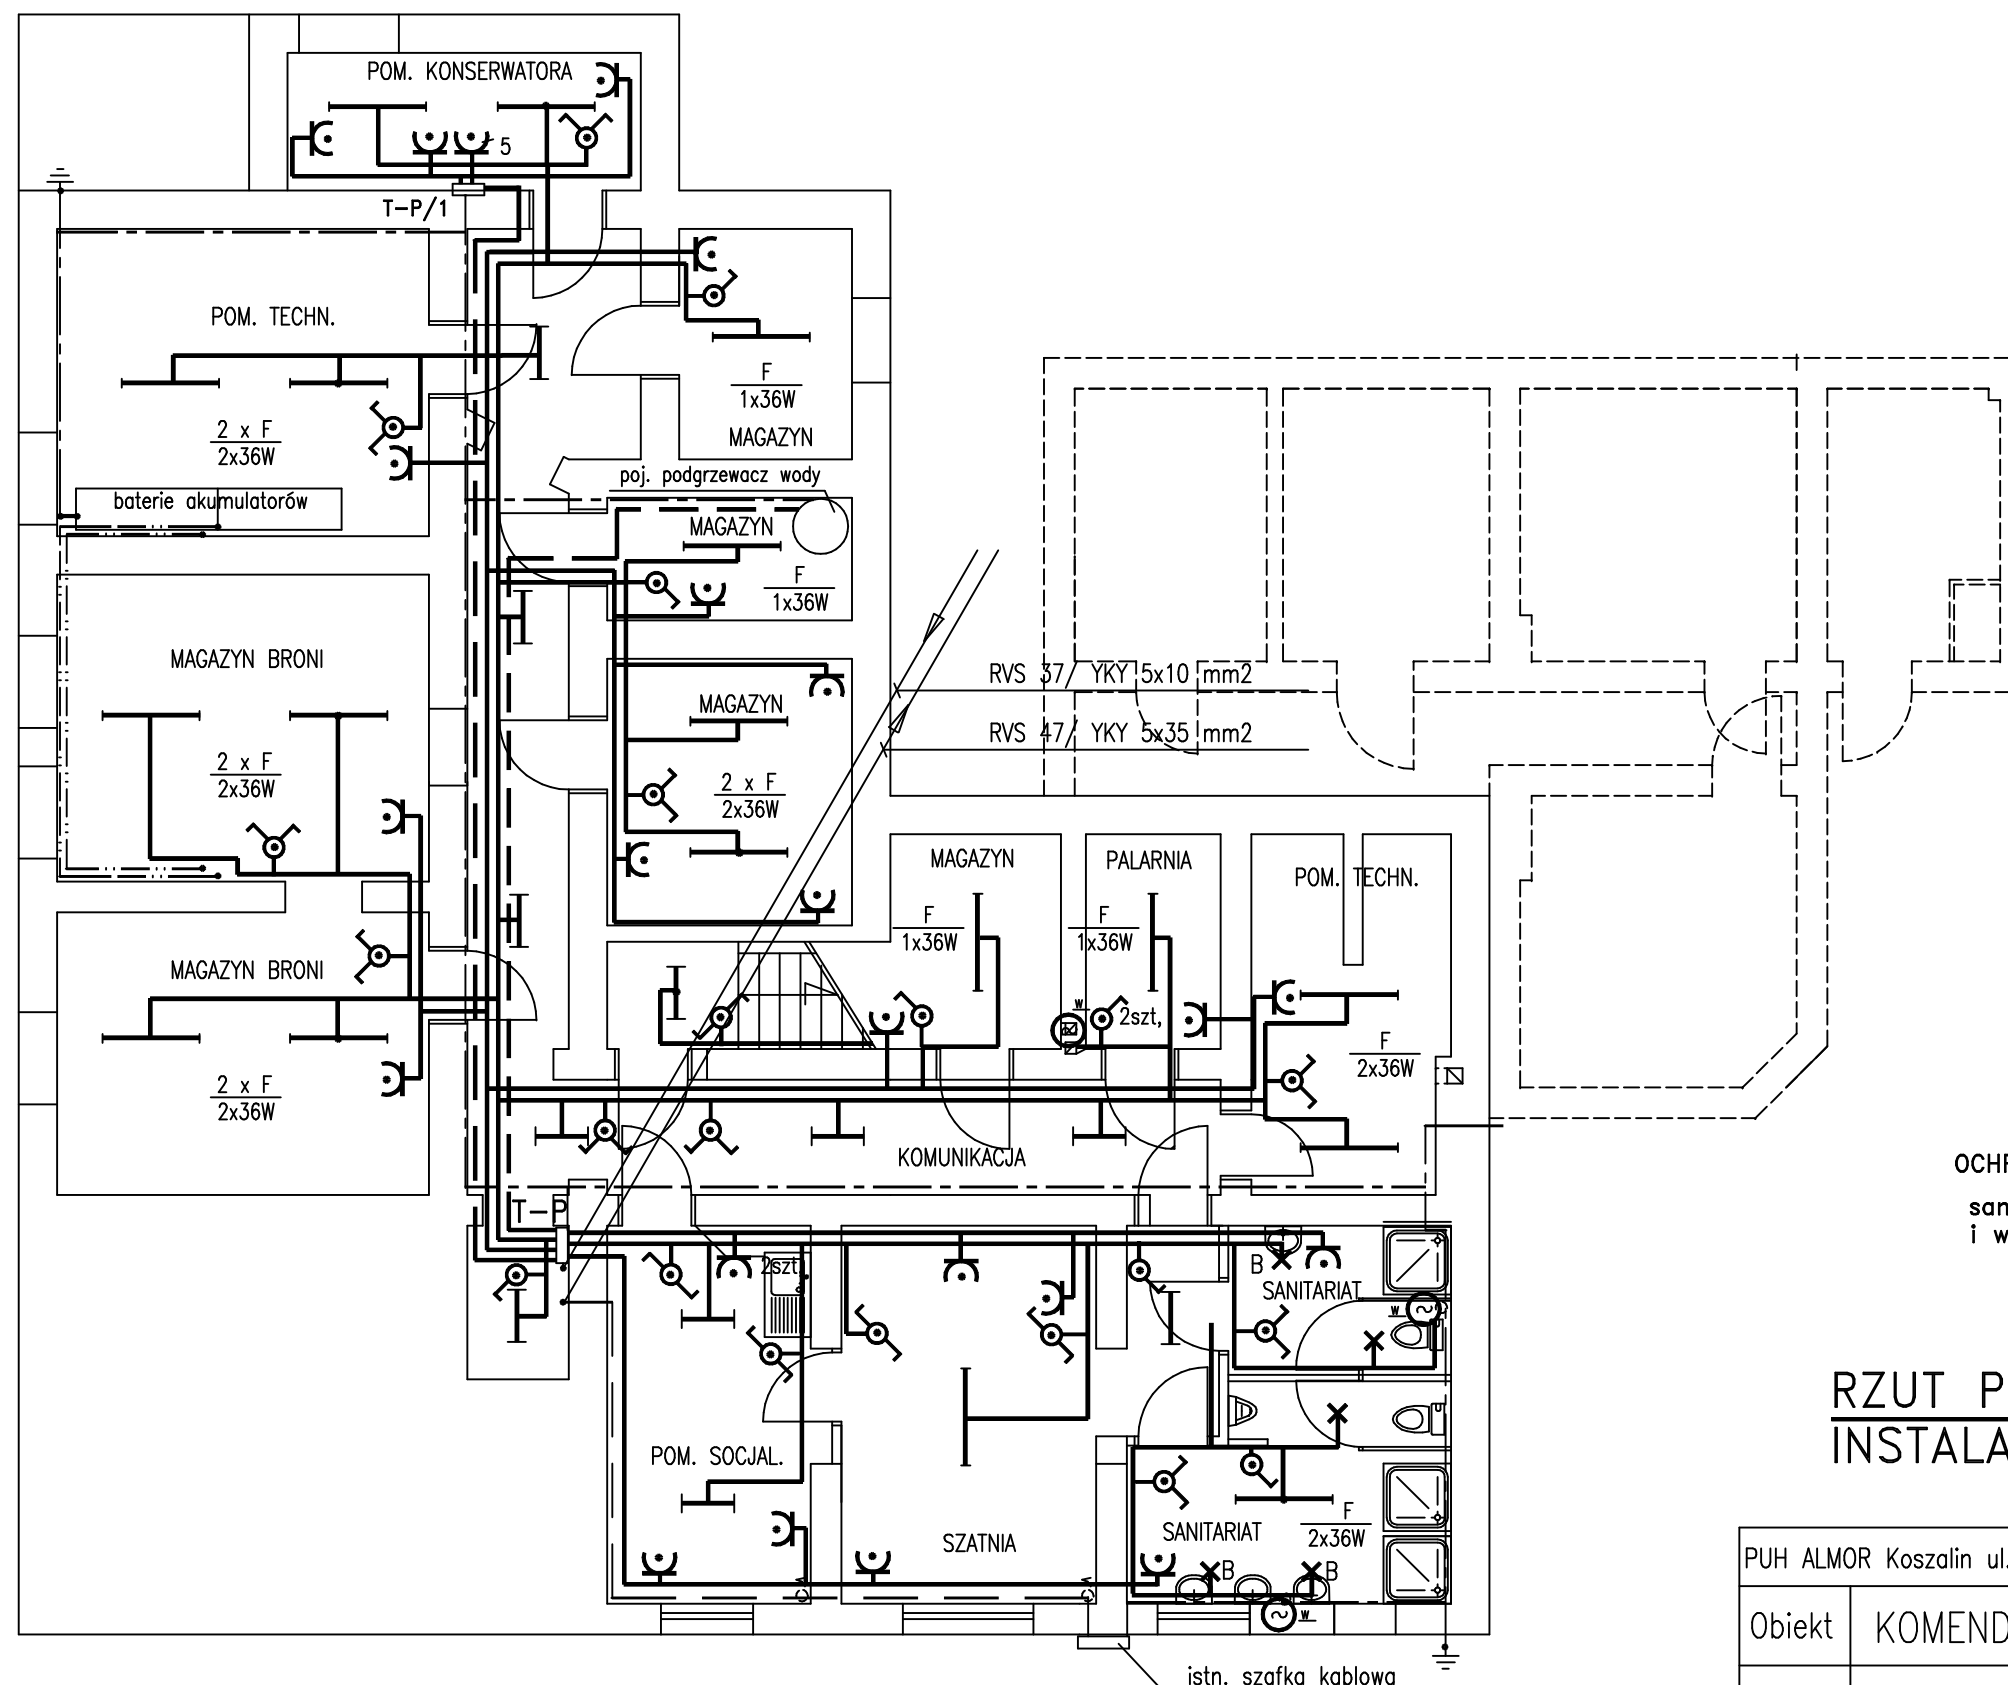

OCHRONA OD PORAŻEŃ:
samoczynne wyłączenie zasilania
i wyłączniki przeciwporażeniowe

RZUT PIWNIC 1:100
INSTALACJE ELEKTRYCZNE

PUH ALMOR Koszalin ul. Jana z Kolna 10, tel. 0-94 348 14 49		
Obiekt	KOMENDA POWIATOWA POLICJI	
Adres	Gryfice, ul. Mickiewicza 19, dz.298	
Proj.	mgr inż. M.Pawłowska upr. UAN/N/7210/979/88 UW Koszalin	Data 03.2008
Spraw.	mgr inż. W.J.Grabski upr. UAN/U/7342/130/94 UW Koszalin	Rys.nr 3

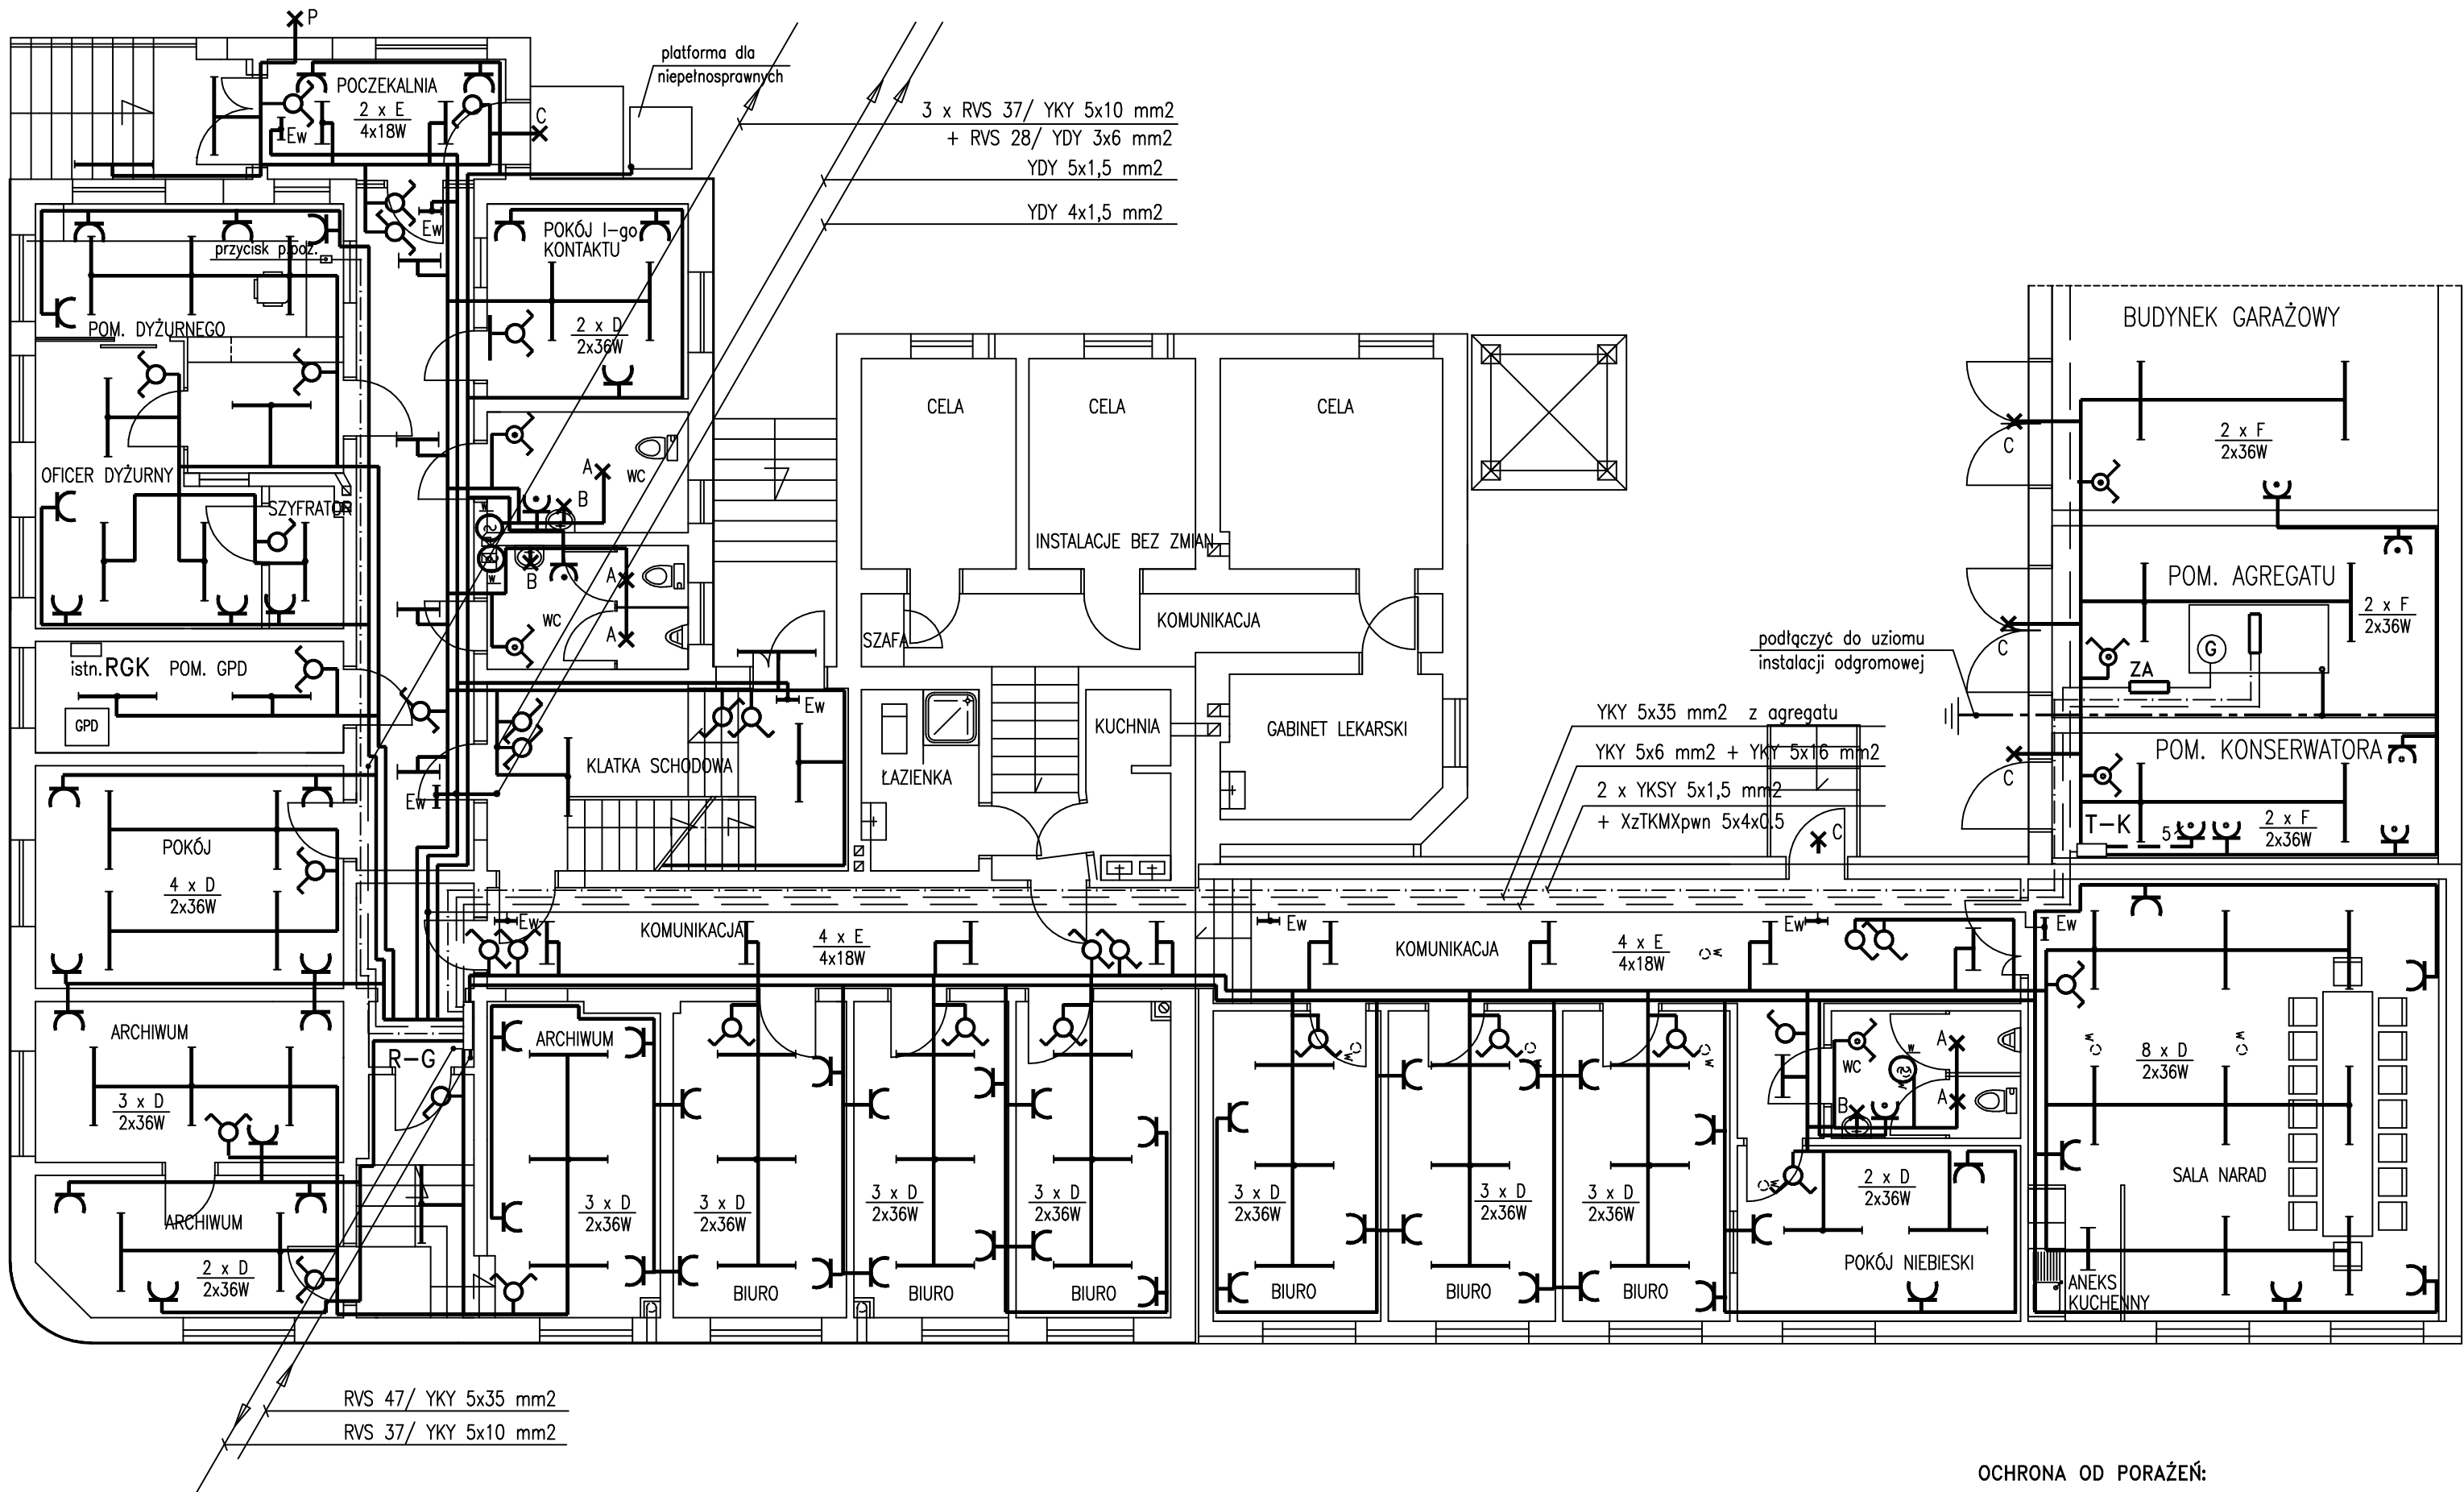

OZNACZENIA

- — — — — wewnętrzne linie zasilające
- — — — — instalacja oświetlenia ogólnego i gniazd wtykowych 230V
- - - - - instalacja siłowa
- · — · — instalacja sterująca
- - - - - połączenia wyrównawcze


OPIS OPRAW

- A oprawa sufitowa żarowa lub "downlight"
- B oprawa ścienna żarowa lub PK-109
- C plafoniera hermetyczna np. AVR
- D oprawa świetlówk. nasufitowa z rastrem
- E j.w. lecz z kloszem mlecznym
- F j.w. lecz hermetyczna

RZUT PARTERU 1:100
INSTALACJE ELEKTRYCZNE

OCHRONA OD PORAŻEŃ:
samoczynne wyłączenie zasilania
i wyłączniki przeciwporażeniowe


PUH ALMOR Koszalin ul. Jana z Kolna 10, tel. 0-94 348 14 49		
Obiekt	KOMENDA POWIATOWA POLICJI	
Adres	Gryfice, ul. Mickiewicza 19, dz.298	
Proj.	mgr inż. M.Pawłowska upr. UAN/N/7210/979/88 UW Koszalin	Data 03.2008
Spraw.	mgr inż. W.J.Grabski upr. UAN/U/7342/130/94 UW Koszalin	Rys.nr 4

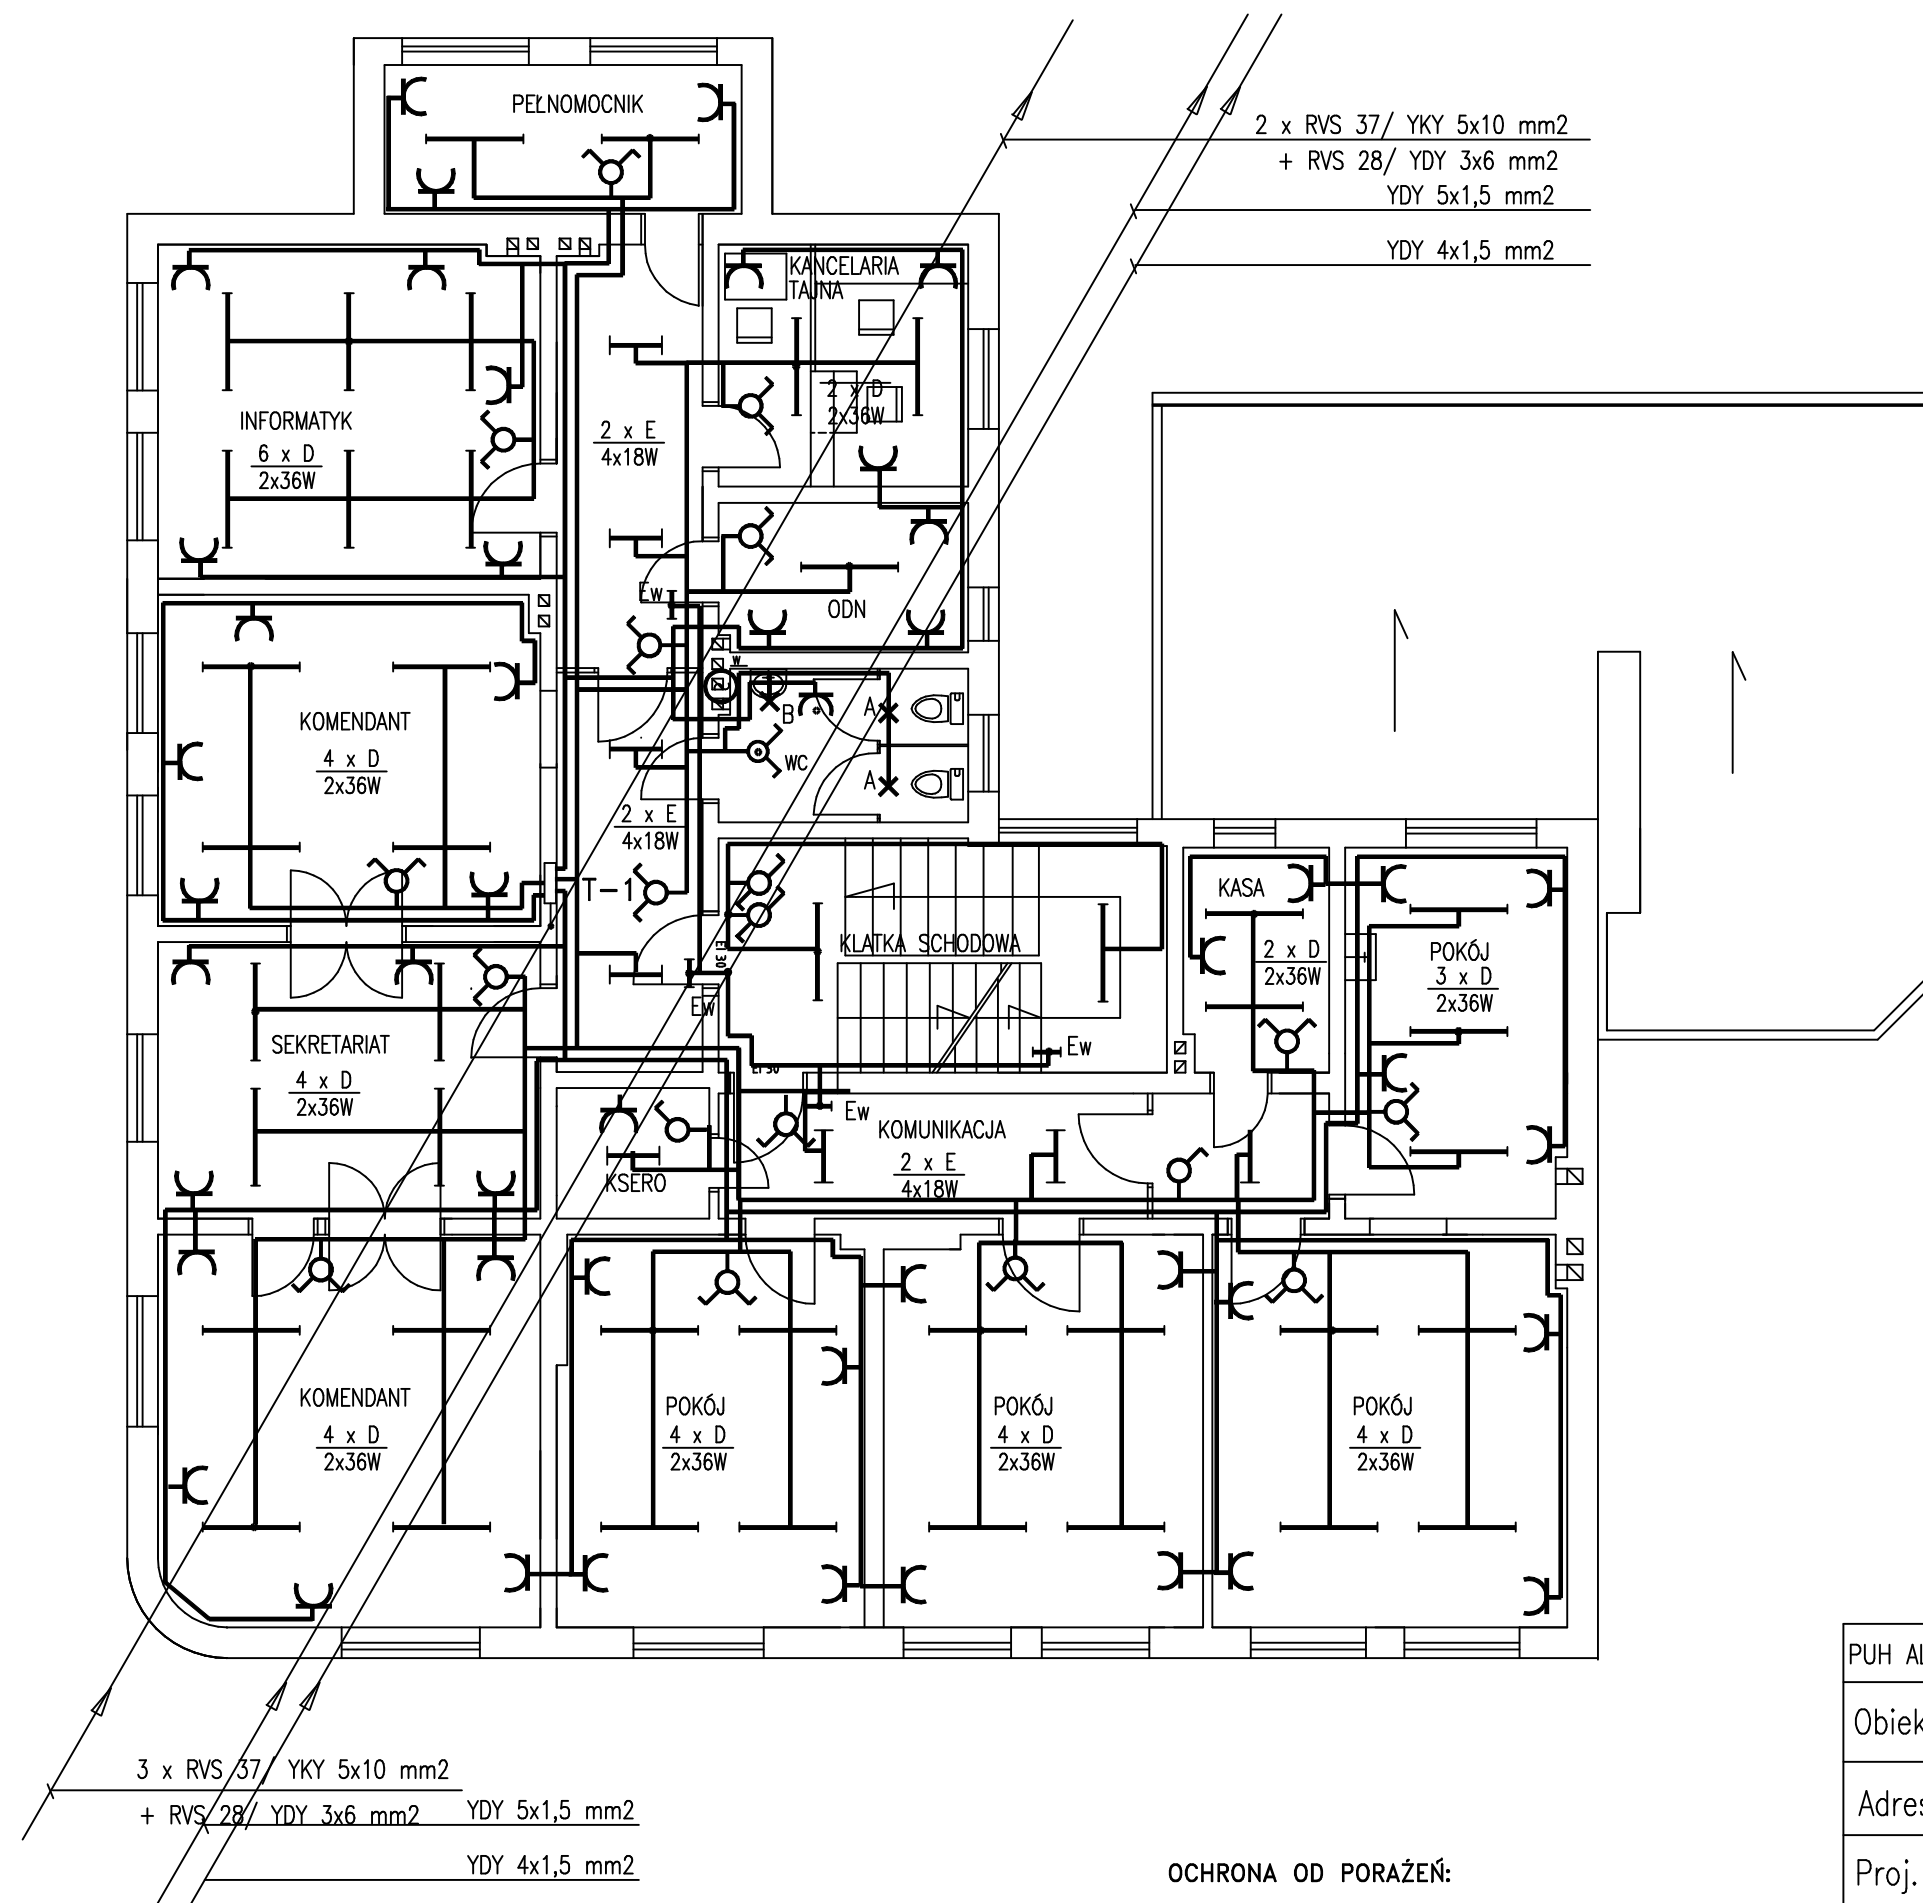

RZUT I PIĘTRA 1:100
INSTALACJE ELEKTRYCZNE


PUH ALMOR Koszalin ul. Jana z Kolna 10, tel. 0-94 348 14 49		
Obiekt	KOMENDA POWIATOWA POLICJI	
Adres	Gryfice, ul. Mickiewicza 19, dz.298	
Proj.	mgr inż. M.Pawłowska upr. UAN/N/7210/979/88 UW Koszalin	Data 03.2008
Spraw.	mgr inż. W.J.Grabski upr. UAN/U/7342/130/94 UW Koszalin	Rys.nr 5

OCHRONA OD PORAŻEŃ:
samoczynne wyłączenie zasilania
i wyłączniki przeciwporażeniowe

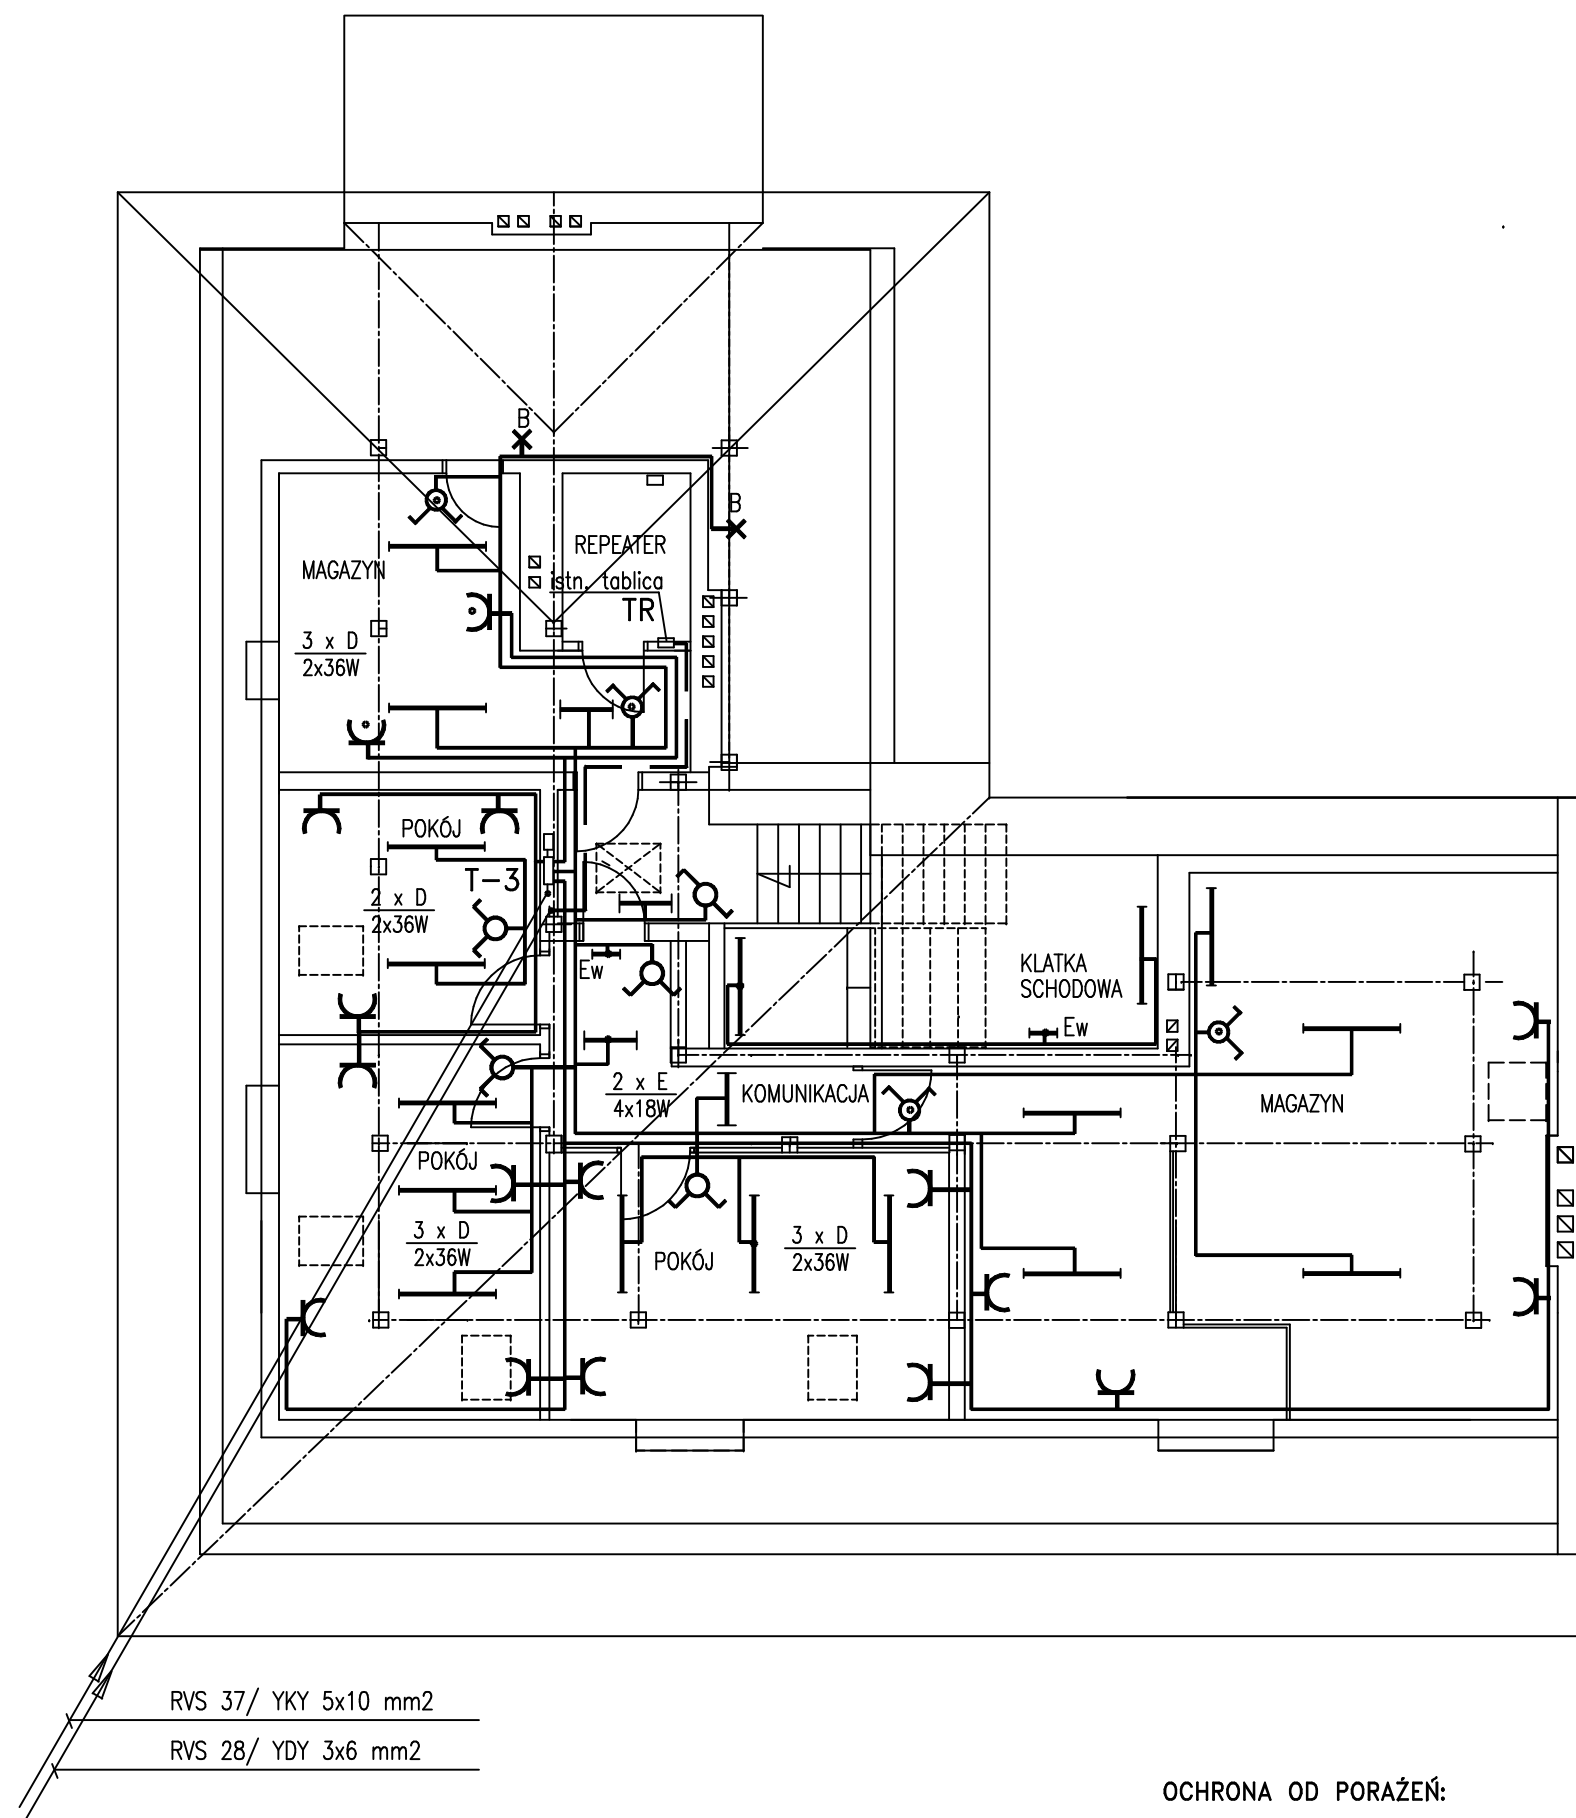

RZUT III PIĘTRA 1:100 INSTALACJE ELEKTRYCZNE

PUH ALMOR Koszalin ul. Jana z Kolna 10, tel. 0-94 348 14 49		
Obiekt	KOMENDA POWIATOWA POLICJI	
Adres	Gryfice, ul. Mickiewicza 19, dz.298	
Proj.	mgr inż. M.Pawłowska upr. UAN/N/7210/979/88 UW Koszalin	Data 03.2008
Spraw.	mgr inż. W.J.Grabski upr. UAN/U/7342/130/94 UW Koszalin	Rys.nr 7

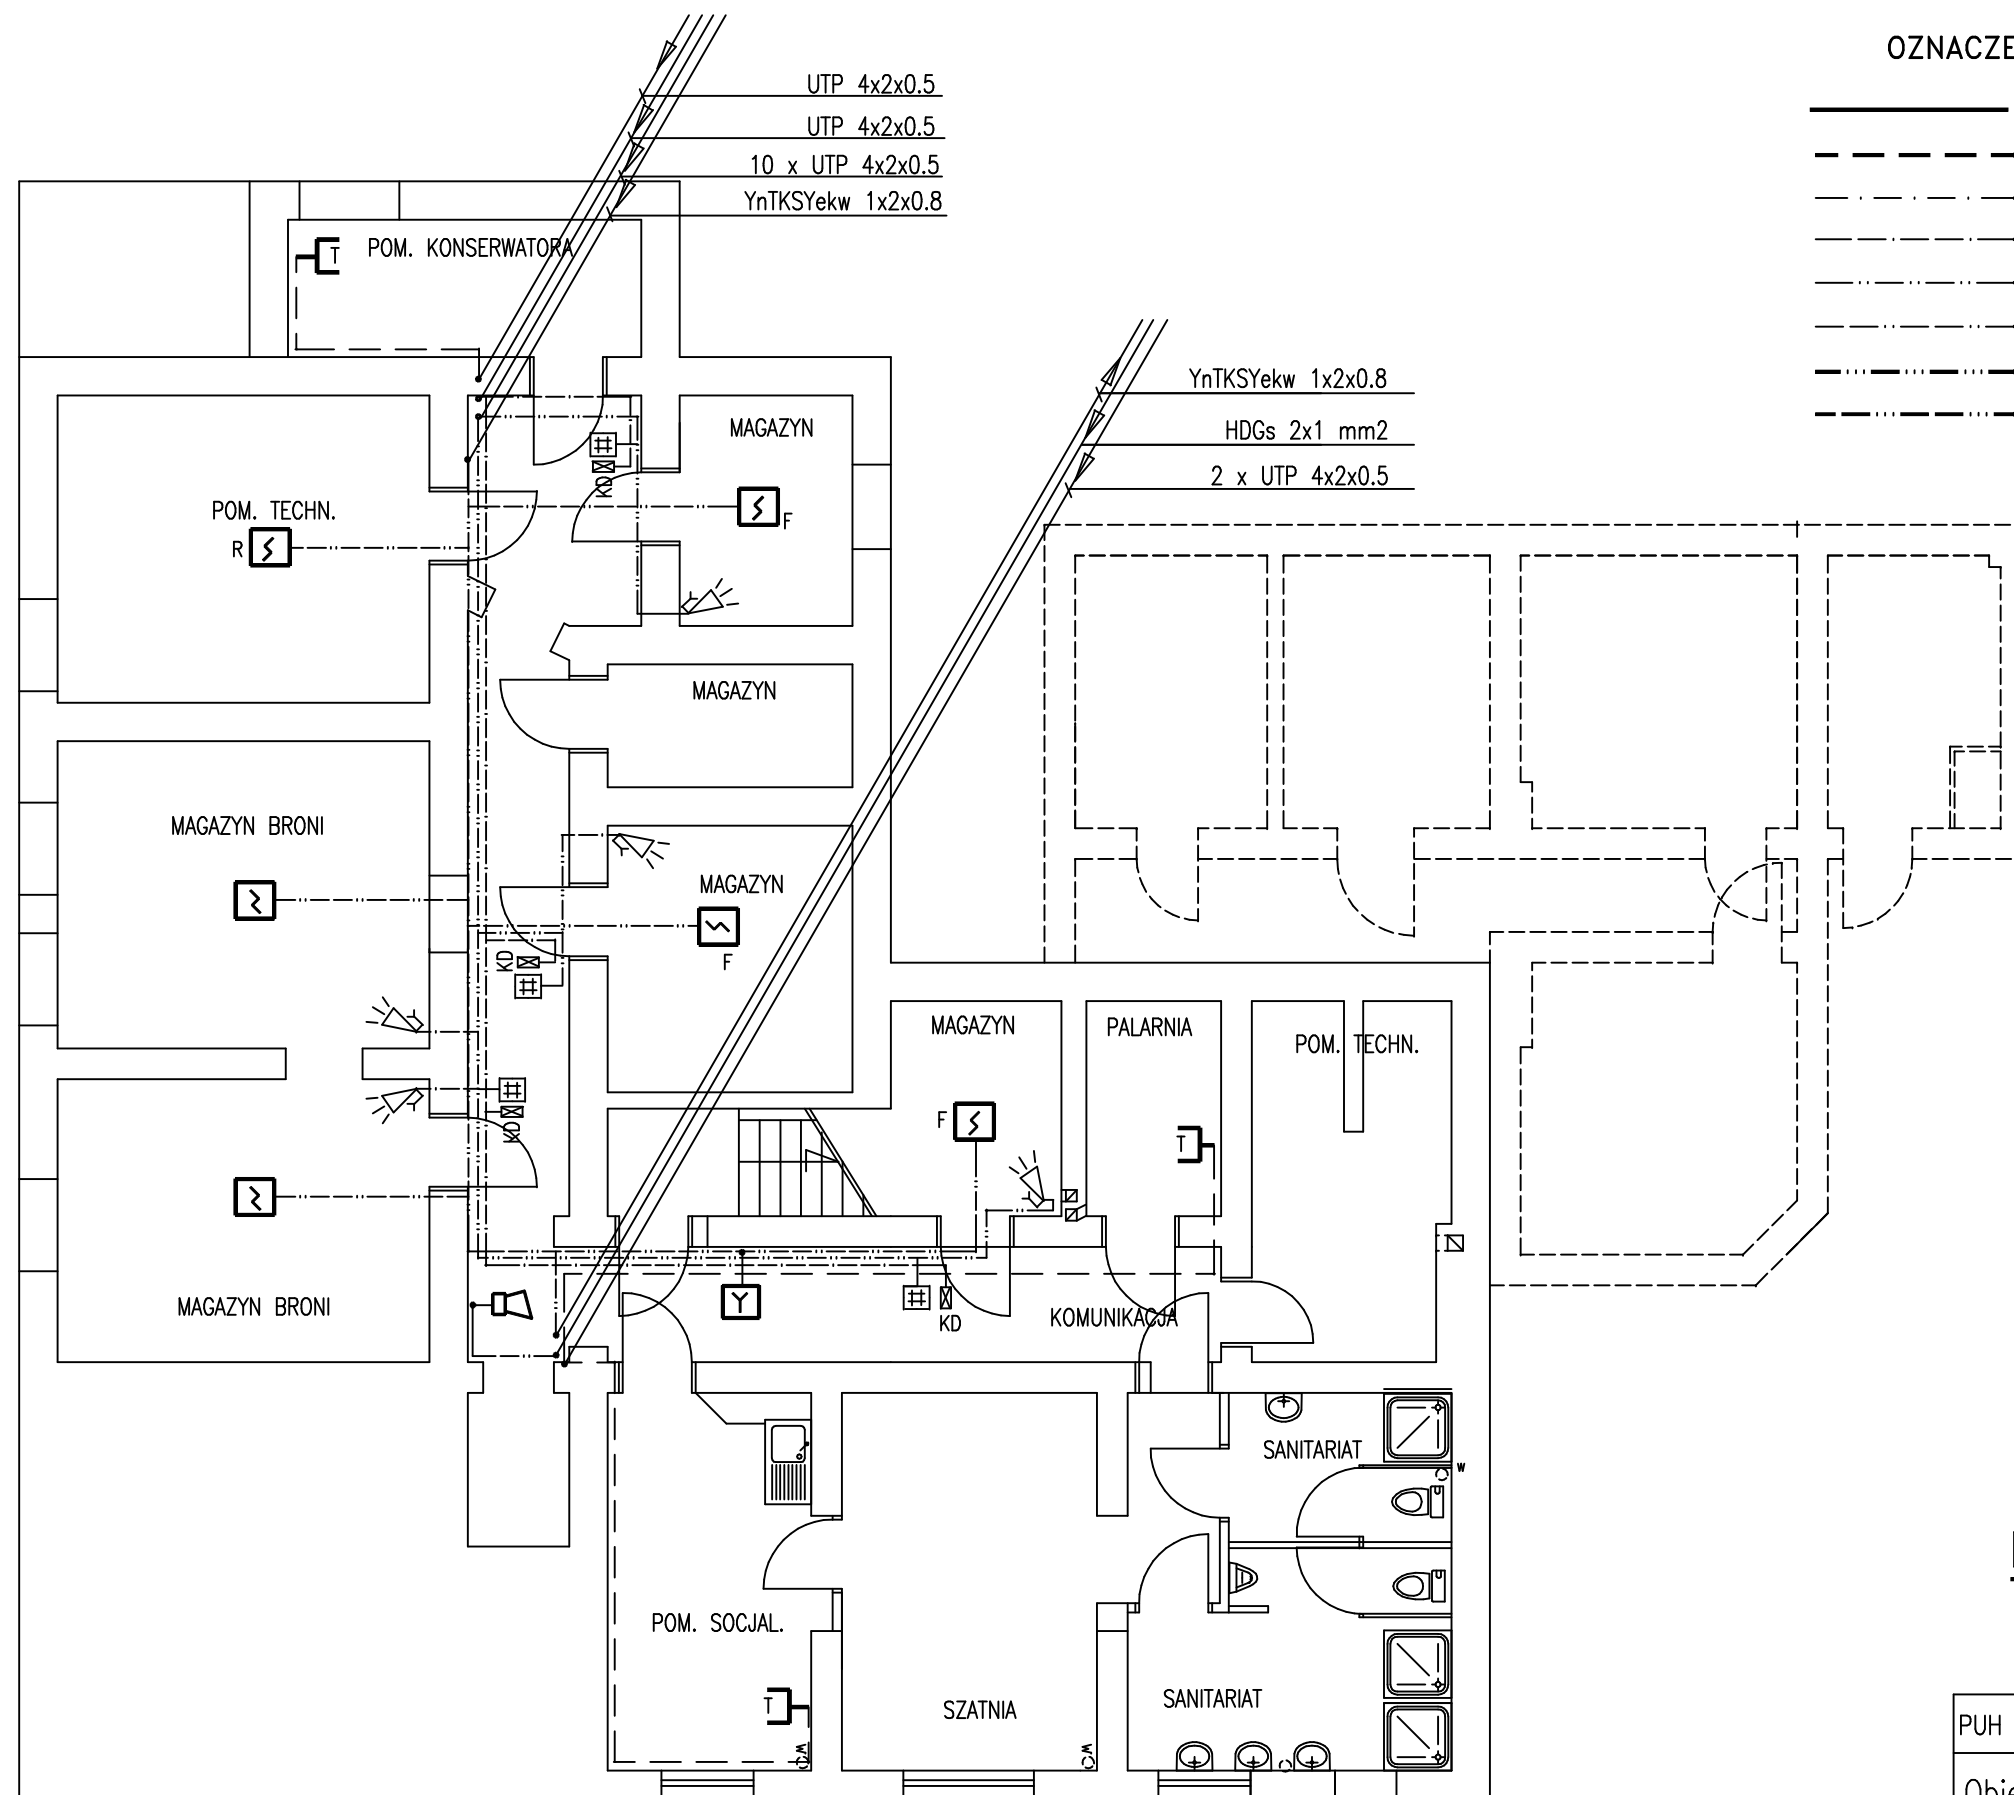

OZNACZENIA

- instalacja zasilania komputerów
- - - - - okablowanie strukturalne
- . - . - . instalacja domofonowa
- - - - - instalacja kontroli dostępu
- instalacja sygnalizacji włamań i napadu
- - - - - instalacja sygnalizacji pożarowej
- instalacja radiowa i antenowa
- - - - - instalacja telewizji dozorowej

- F — czujka dymu jonizacyjna
- R — czujka dymu optyczna
- Y — ostrzegacz pożarowy ręczny
- sygnalizator akustyczny
- czujka PIR
- czujka dualna PIR + MW
- czujka tłuczonego szkła
- LCD — manipulator
- KD — punkt kontroli dostępu
- D — tablica przyzewowa domofonu
- v — videodomofon
- u — unifon
- kamera telewizyjna

RZUT PIWNIC 1:100 INSTALACJE TELETECHNICZNE

PUH ALMOR Koszalin ul. Jana z Kolna 10, tel. 0-94 348 14 49

Obiekt	KOMENDA POWIATOWA POLICJI	
Adres	Gryfice, ul. Mickiewicza 19, dz.298	
Proj.	mgr inż. M.Pawłowska upr. UAN/N/7210/979/88 UW Koszalin	Data 11.2007
Spraw.	mgr inż. W.J.Grabski upr. UAN/U/7342/130/94 UW Koszalin	Rys.nr 8

