


POMIESZCZENIA OBJĘTE OPRACOWANIEM NR 14,15,16
(DYŻURKA) - MONITORING

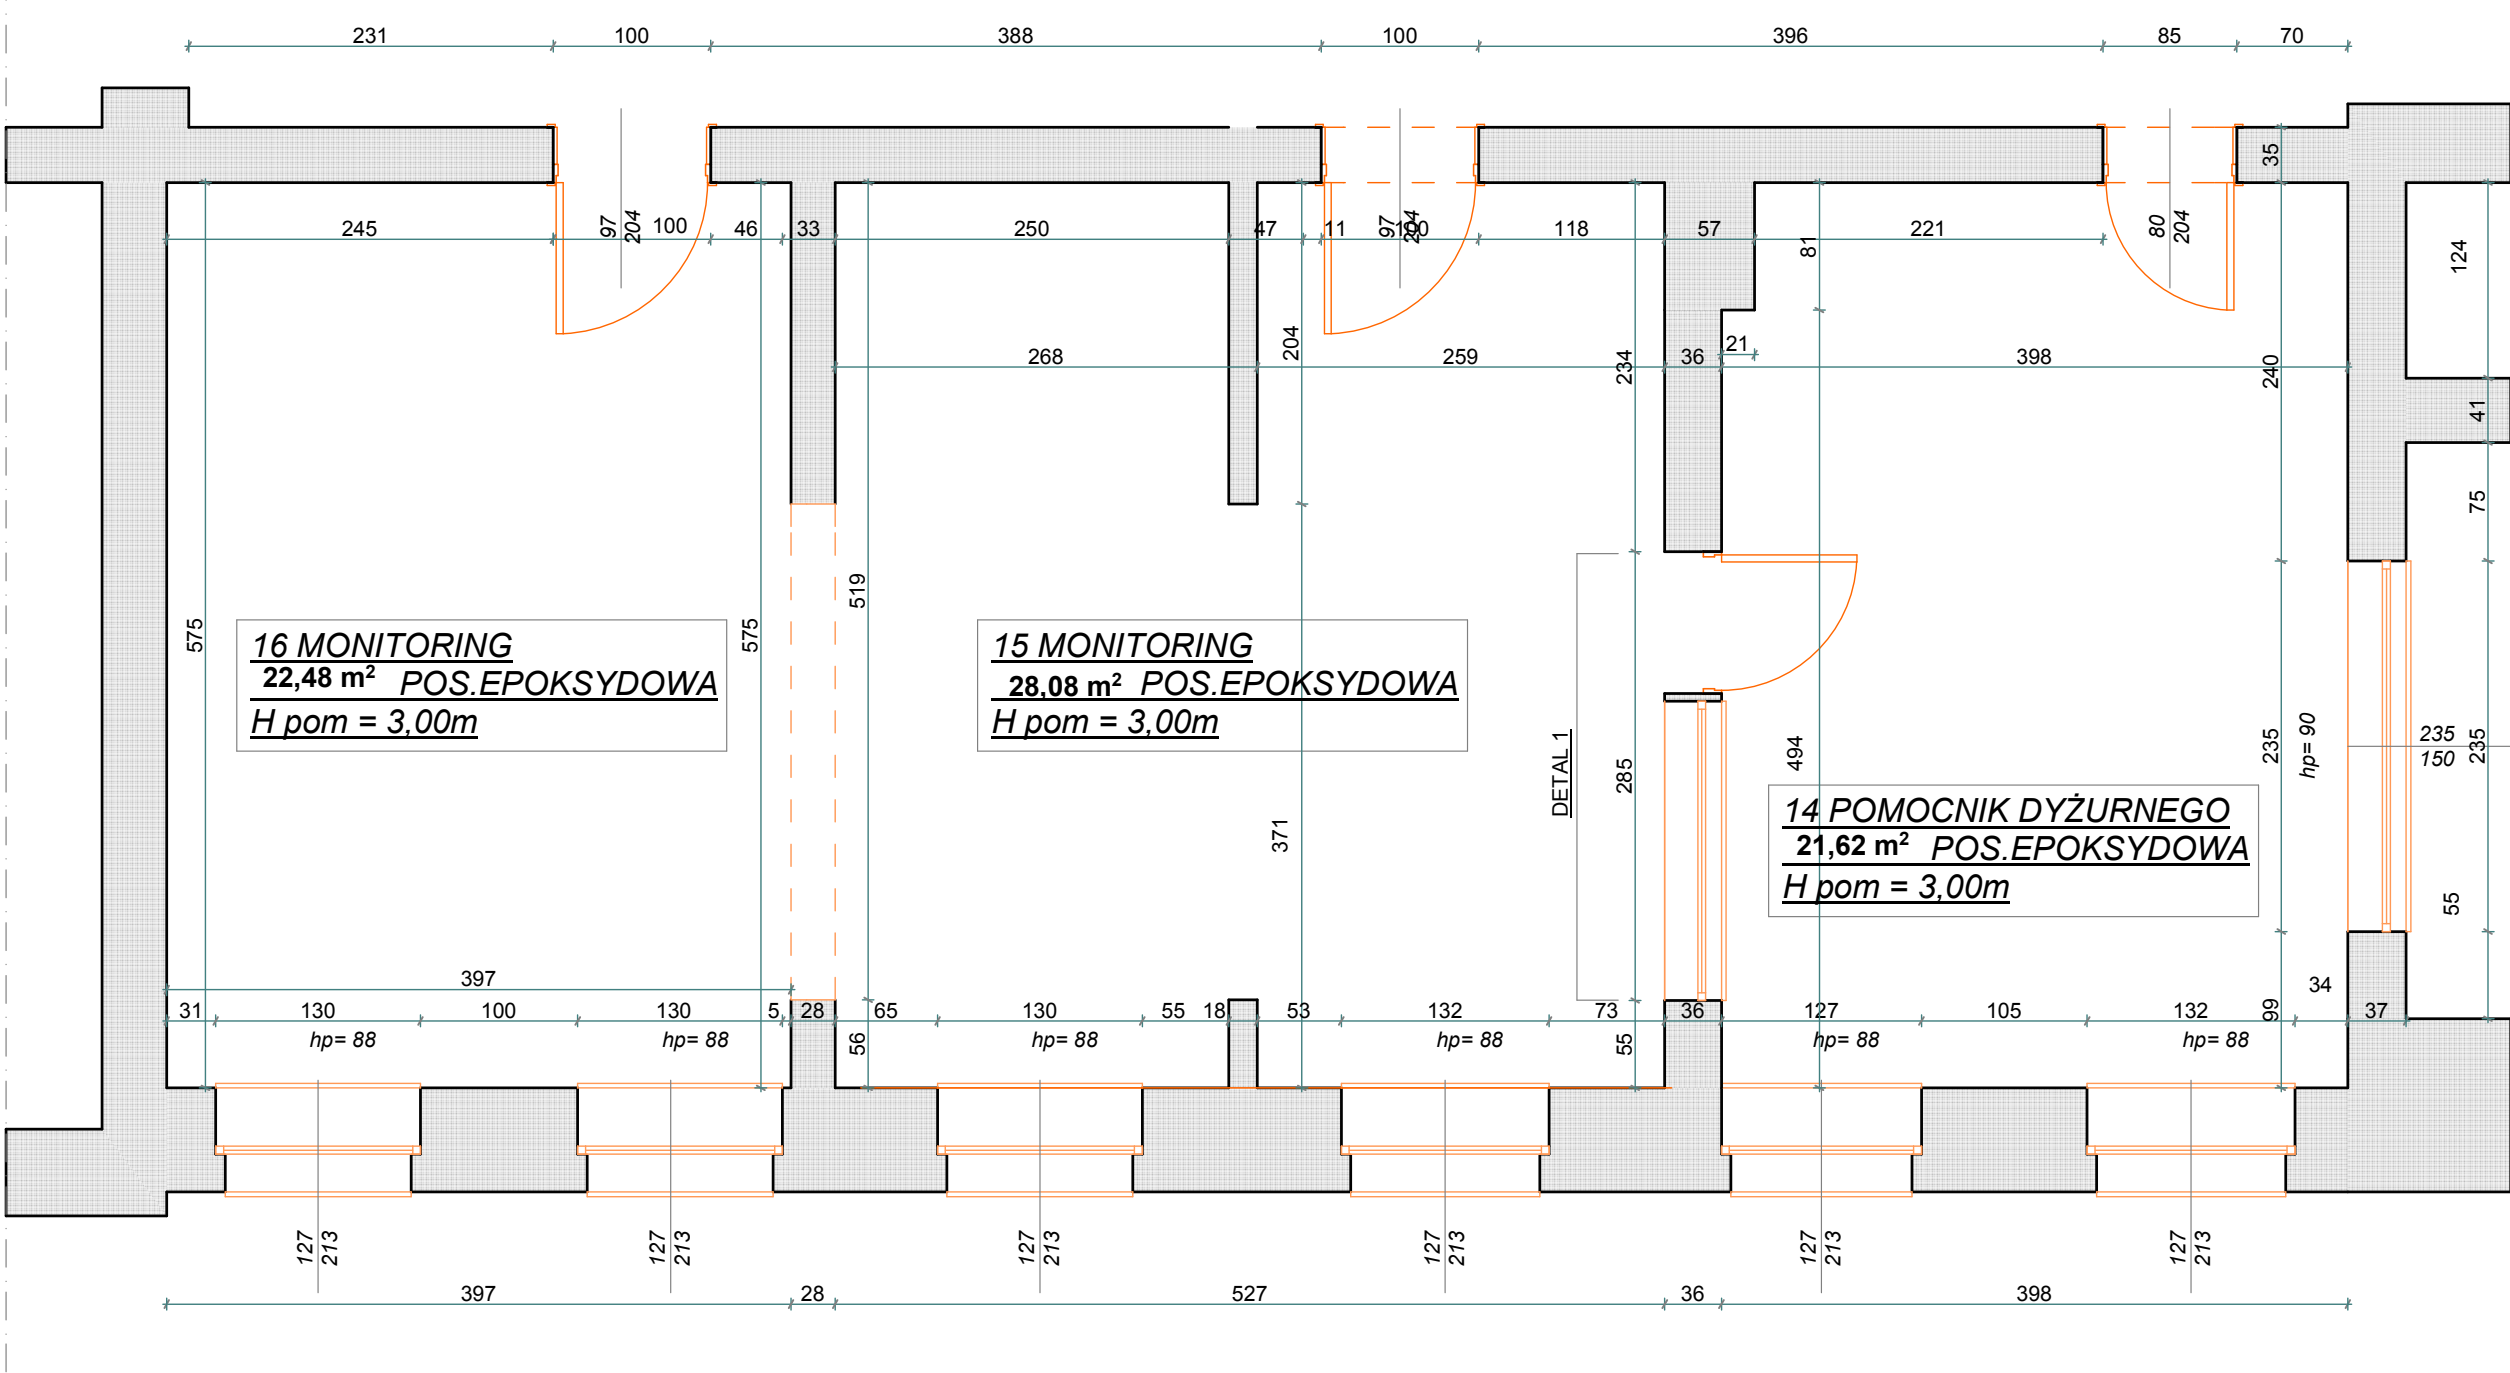

INWESTOR/ADRES: Komenda Wojewódzka Policji w Szczecinie ul. Małopolska 47 70-515 Szczecin		TYTUŁ, RYSUNKU: POMIESZCZENIA 14,15,16 - aranżacja	
OBJEKT/ADRES: Komenda Miejska Policji w Koszalinie ul.Słowackiego 11 Koszalin dz. nr 62/3		FAZA: PBW	BRANŻA: budowlana
OPRACOWANIE: PRACE REMONTOWE W WYZNACZONYCH POMIESZCZENIACH		OPRACOWAŁ: mgr inż. arch. Paweł Witniecki upr bud nr 12 /ZPOIA/2004	NR RYSUNKU: 10
		OPRACOWAŁ: mgr inż. arch. Dorota Marańska	DATA OPRACOWANIA: Czerwiec 2009

WSZELKIE PRAWA ZASTRZEŻONE
Kopowanie, publikacja oraz rozpowszechnianie niniejszego projektu jest zabronione bez zgody autora.