



POMIESZCZENIA OBJĘTE OPRACOWANIEM NR 14,15,16
(DYŻURKA) - MONITORING

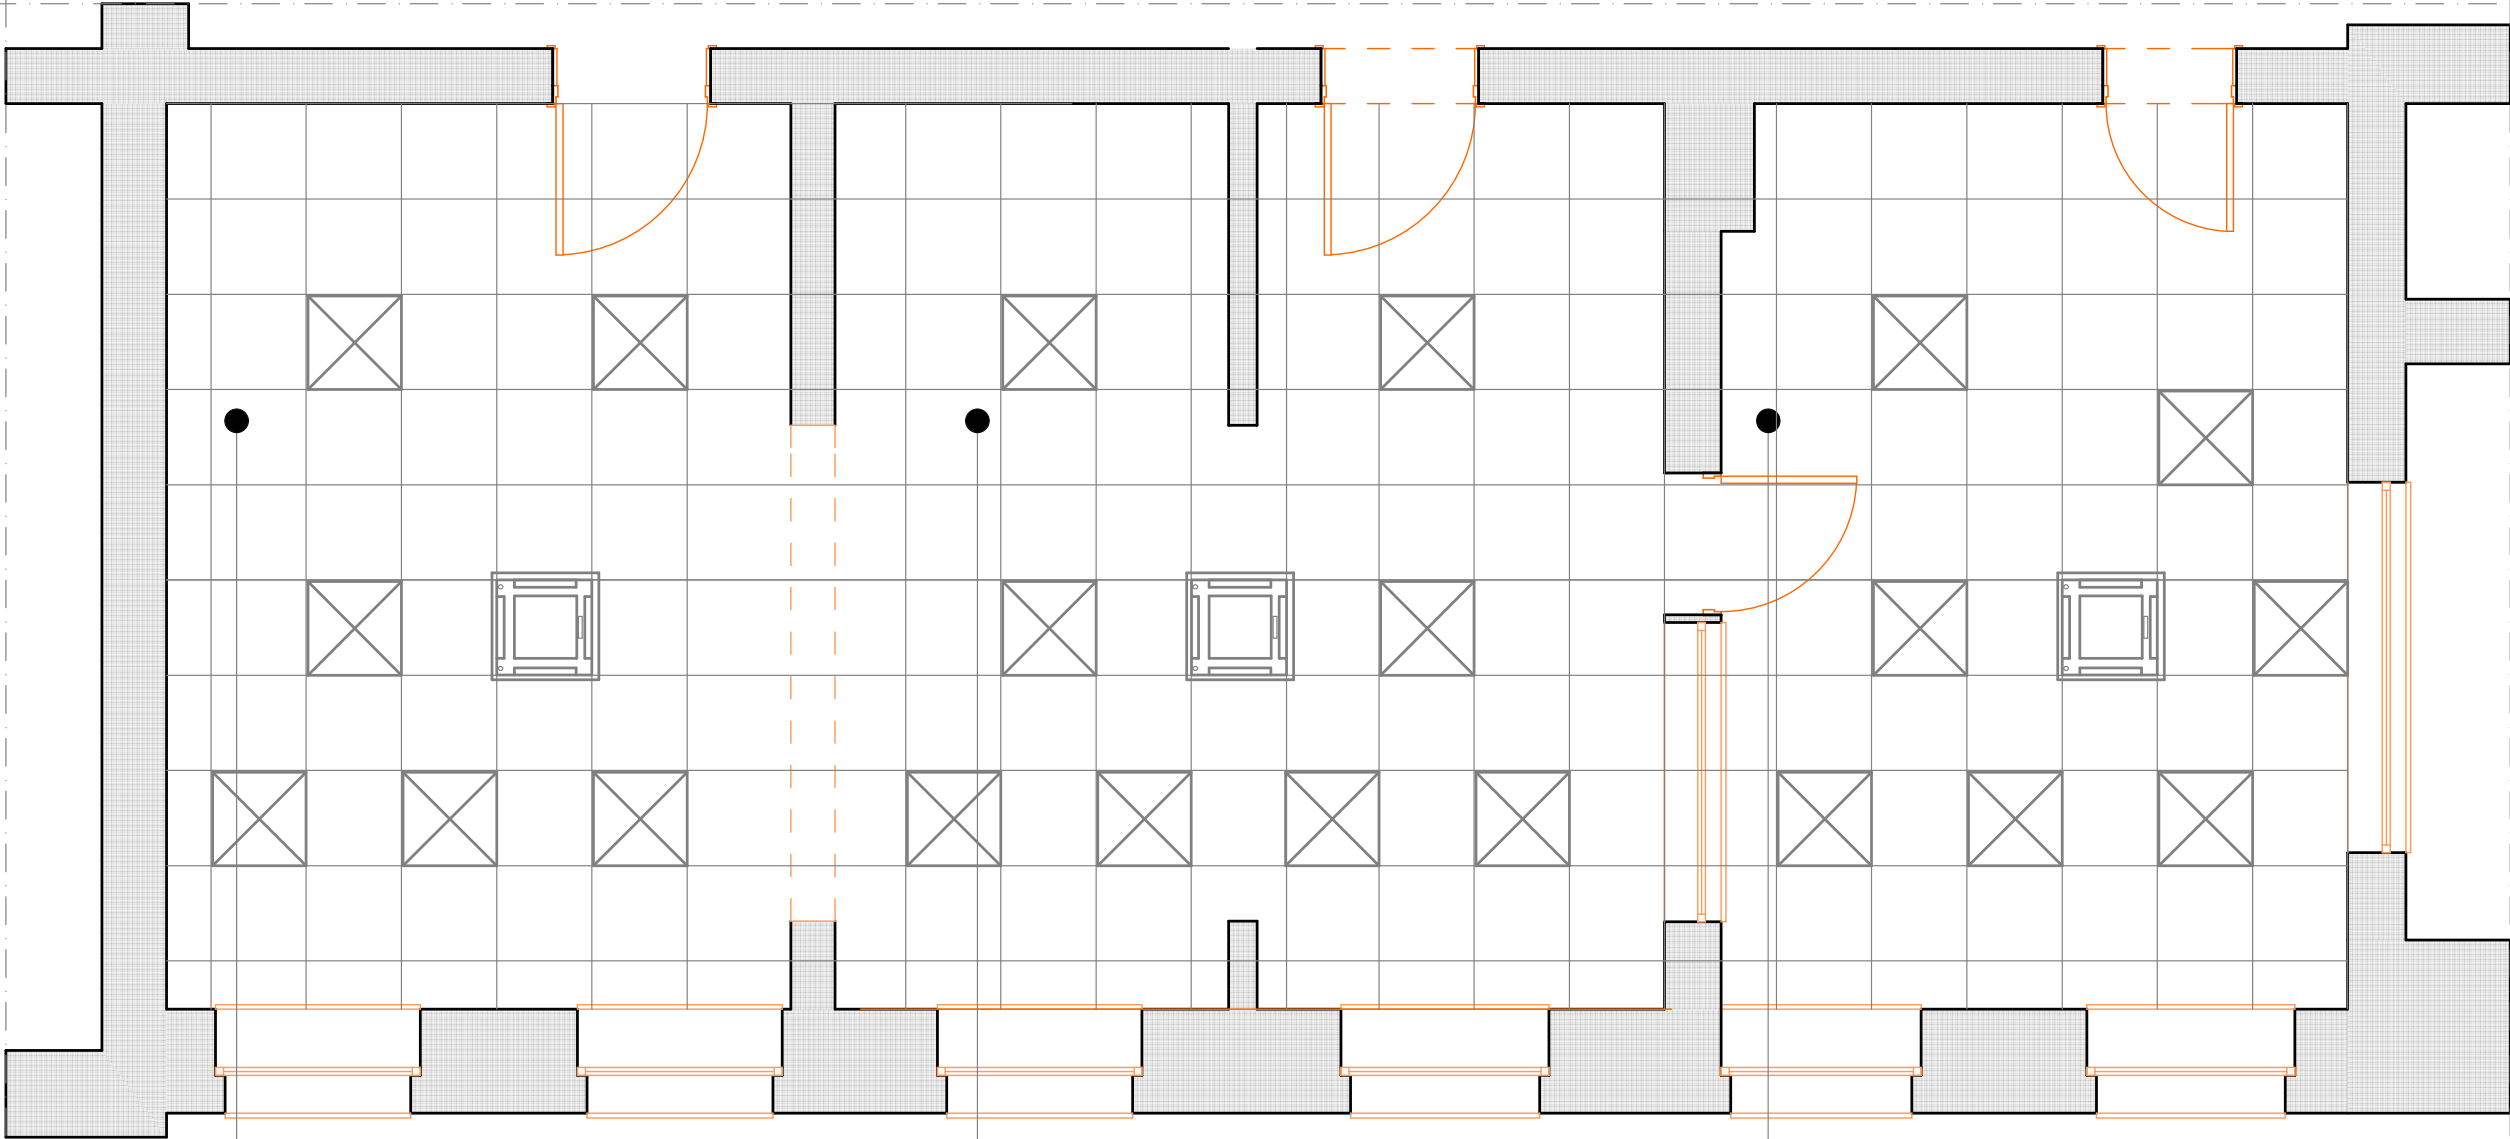

16 MONITORING
22,48 m² POS.EPOKSYDOWA
H pom = 3,00m

15 MONITORING
28,08 m² POS.EPOKSYDOWA
H pom = 3,00m

14 POMOCNIK DYŻURNEGO
21,62 m² POS.EPOKSYDOWA
H pom = 3,00m

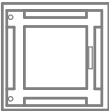

klimatyzator kasetonowy FXFQ32M8
moc chłodnicza zgodnie z proj. b. sanitarnej



oprawy rastrowe

INWESTOR/ADRES: Komenda Wojewódzka Policji w Szczecinie ul. Małopolska 47 70-515 Szczecin		DeWM ul. Piłsudskiego 61/7 81-383 Szczecin tel/fax: 010 620 12 31 kom. 0 600 21 21 21 NIP: 525-242-52-41 REGON: 14002894 e-mail: dewm@dewm.pl www.dewm.pl		TYTUŁ, RYSUNKU: POMIESZCZENIA 14,15,16 - sufit podwieszany			
OBIEKT/ADRES: Komenda Miejska Policji w Koszalinie ul. Słowackiego 11 Koszalin dz. nr 62/3		OPRACOWAŁ: mgr inż. arch. Paweł Witniecki upr. bud nr 12 /ZPOIA/2004		PAZA: PBW		BRANŻA: budowlana	
OPRACOWANIE: PRACE REMONTOWE W WYZNACZONYCH POMIESZCZENIACH		OPRACOWAŁ: mgr inż. arch. Dorota Marańska		SKALA RYSUNKU: 1:50		NR RYSUNKU: 10B	
		DATA OPRACOWANIA: Czerwiec 2009		WSZELKIE PRAWA ZASTRZEŻONE Kopierowanie, publikacja oraz wszelkie inne formy wykorzystania projektu bez zgody autora będą naruszaniem praw autorskich i podlegają odpowiedzialności w Zakładzie i Centrum Praw Autorskich.			