
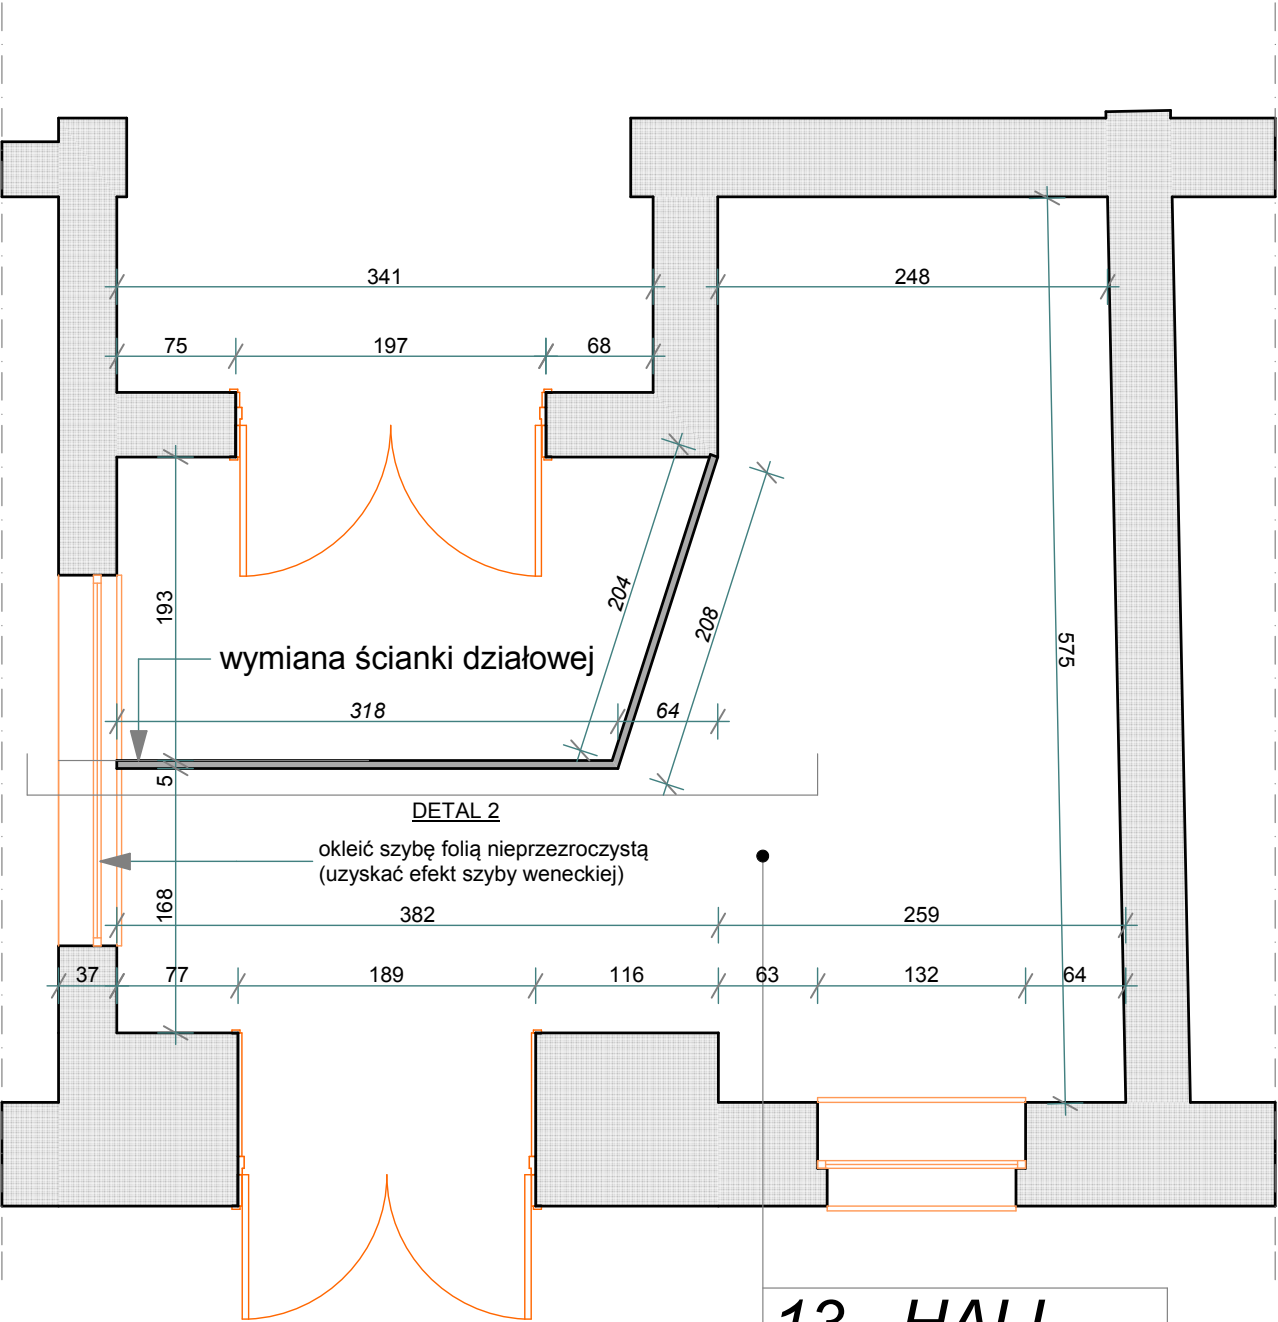


POMIESZCZENIA OBJĘTE OPRACOWANIEM
NR 13 - HALL

WIDOK: DETAL 2 skala 1 : 25

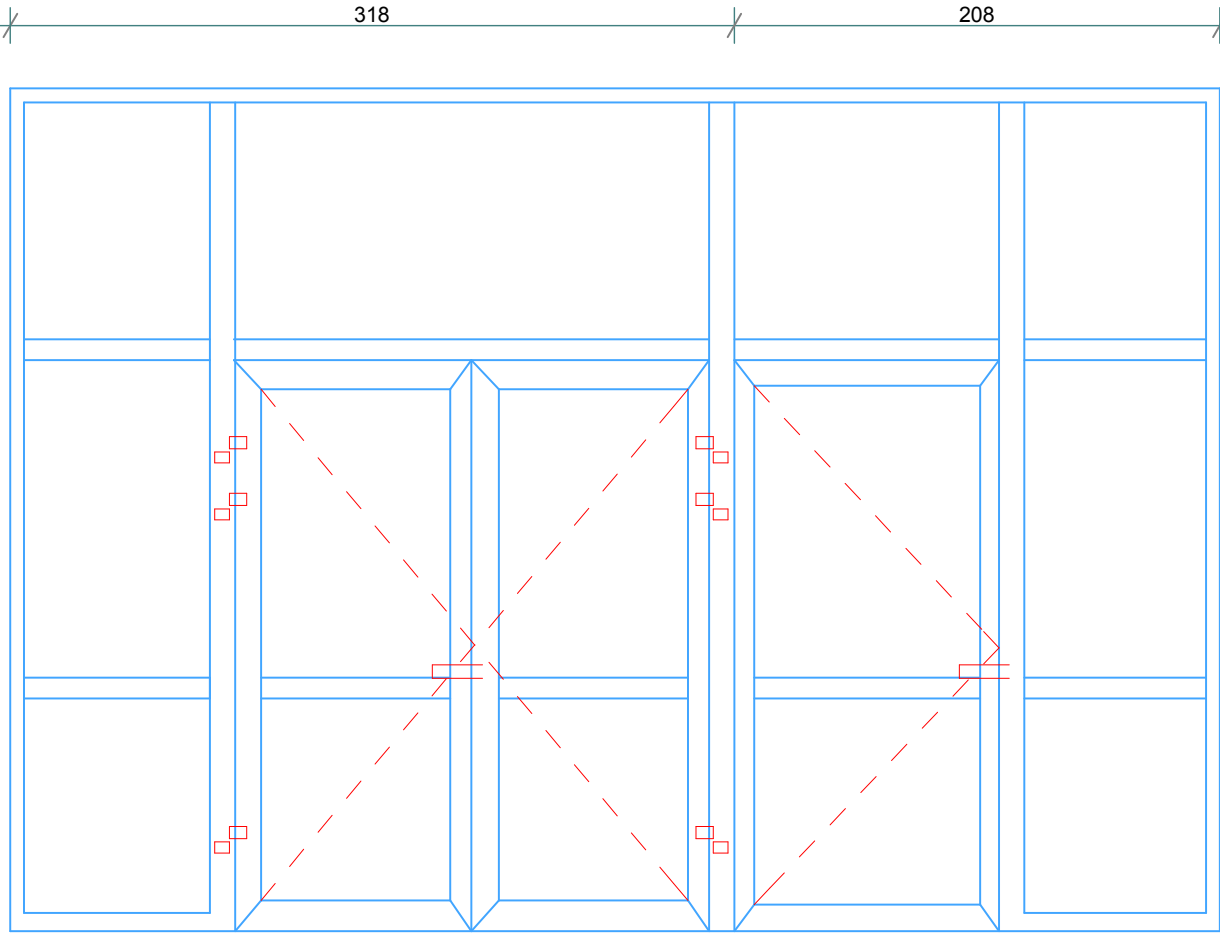

13 HALL
28,48 m² GRES
H pom = 3,18m

INWESTOR/ADRES: Komenda Wojewódzka Policji w Szczecinie ul. Małopolska 47 70-515 Szczecin		TYTUŁ RYSUNKU: POMIESZCZENIE 13 - HALL	
OBJEKT/ADRES: Komenda Miejska Policji w Koszalinie ul. Słowackiego 11 Koszalin dz. nr 62/3		Faza: PBW	
OPRACOWANIE: PRACE REMONTOWE W WYZNACZONYCH POMIESZCZENIACH		BRANŻA: budowlana	
OPRACOWAŁ: mgr inż. arch. Dorota Marańska		SKALA RYSUNKU: 1:50	
OPRACOWAŁ: mgr inż. arch. Dorota Marańska		NR RYSUNKU: 11	
DATA OPRACOWANIA: Czerwiec 2009		WSZELKIE PRAWA ZASTRZEŻONE	