
POMIESZCZENIA OBJĘTE OPRACOWANIEM
NR 5 - dobudówka

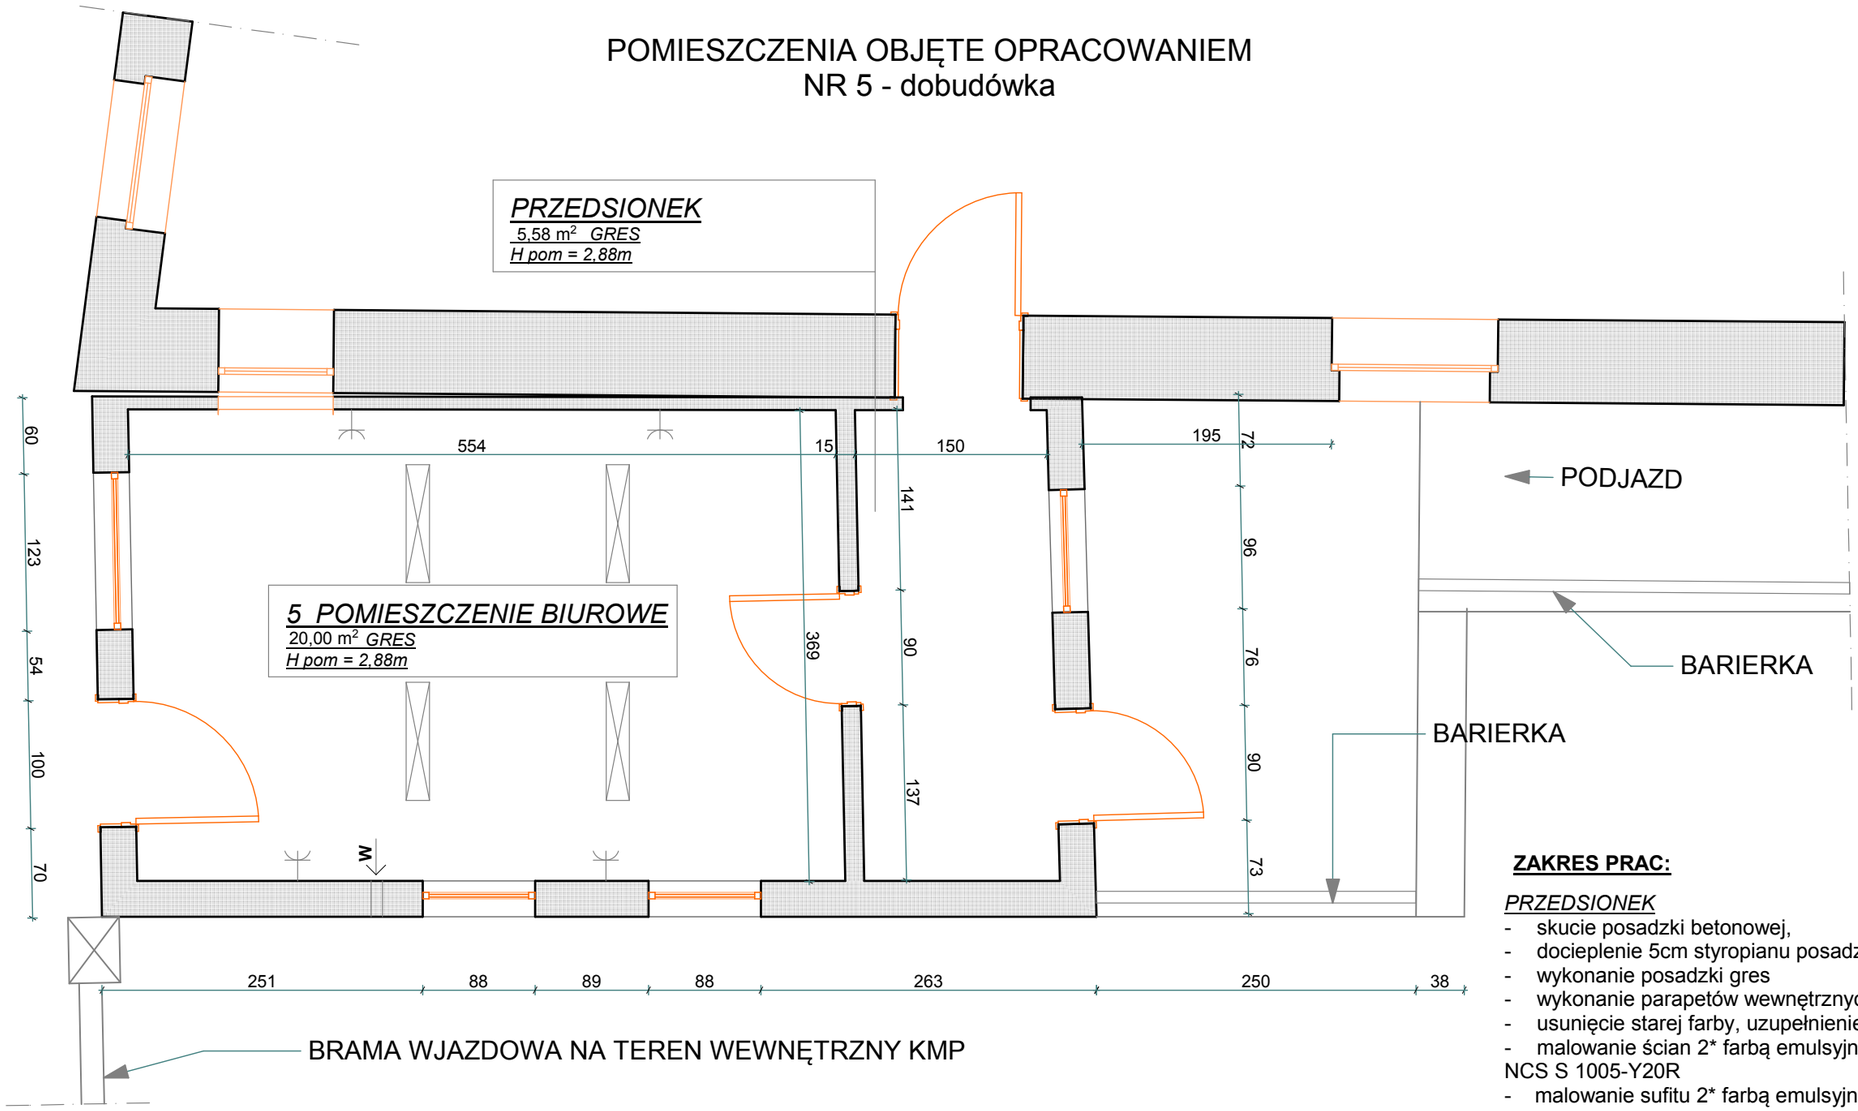

OZNACZENIA:

oprawa świetlówkowa z rastrem

gniazda wtykowe dwubiegunowe

ZAPROJEKTOWANO DOCIEPLENIE DOBUDÓWKI - WYKONAĆ ZGODNIE Z PROJEKTEM DOCIEPLENIA

UWAGI:

1. Zgodność wymiarów sprawdzić na budowie
2. W przypadku niezgodności wymiarów rzeczywistych z projektem należy bezwłocznie skontaktować się z projektantem
3. Rysunek rozpatrywać łącznie z innymi rysunkami tej oraz innych branż

ZAKRES PRAC:

PRZEDSIONEK
- skucie posadzki betonowej,
- docieplenie 5cm styropianu posadzki
- wykonanie posadzki gres
- wykonanie parapetów wewnętrznych
- usunięcie starej farby, uzupełnienie gładzi : ściany i sufit
- malowanie ścian 2* farbą emulsyjną lateksową, NCS S 1005-Y20R
- malowanie sufitu 2* farbą emulsyjną, białą

POMIESZCZENIE 5 BIUROWE
- docieplenie 5cm styropianu posadzki
- wymiana wykładziny dywanowej na posadzkę epoksydową lub gres
- usunięcie starej farby, uzupełnienie gładzi : ściany i sufit
- montaż narożników aluminiowych
- wykonanie parapetów wewnętrznych
- malowanie ścian 2* farbą emulsyjną lateksową, NCS S 1005-Y20R
- malowanie sufitu 2* farbą emulsyjną, białą
- wymiana istniejącej instalacji elektrycznej
- montaż na suficie opraw świetlówkowych 2x36 W z rastrem polerowanym parabolicznym C5-60 - 4 szt,
- montaż gniazd wtykowych dwubiegunowych - 4 szt,

INWESTOR/ADRES:
Komenda Wojewódzka Policji w Szczecinie
ul. Małopolska 47 70-515 Szczecin

OBIEKT/ADRES:
Komenda Miejska Policji w Koszalinie
ul.Słowackiego 11 Koszalin dz. nr 62/3

OPRACOWANIE:
PRACE REMONTOWE W WYZNACZONYCH POMIESZCZENIACH

DeWM
ul.Krótkiej Jadwigi 41/9 70 - 301 Szczecin
tel/fax. 091 829 35 28 kom. 0 605 21 22 21
NIP 955 142 52 43 REGON 320235844
e-mail: dewm@dewm.pl www.dewm.pl

OPRACOWAŁ:
mgr inż. arch. Paweł Wlniecki
upr bud nr 12 /ZPOIA/2004

OPRACOWAŁ:
mgr inż. arch. Dorota Marańska

TYTUŁ RYSUNKU:
PARTER - obszar objęty oprac. (pom. 5) -dobudówka

FAZA: PBW

BRANŻA: budowlana

SKALA RYSUNKU: 1:50

NR RYSUNKU: 13

DATA OPRACOWANIA: Czerwiec 2009

WSZELKIE PRAWA ZASTRZEŻONE
Kopiowanie, publikacja oraz wszelkie inne formy wykorzystania projektu bez zgody autora będą karane zgodnie z przepisami wynikającymi z Ustawy o Ochronie Praw Autorskich.