


POMIESZCZENIA OBJĘTE OPRACOWANIEM
POMIESZCZENIA NR 111,112,113,114,115,116

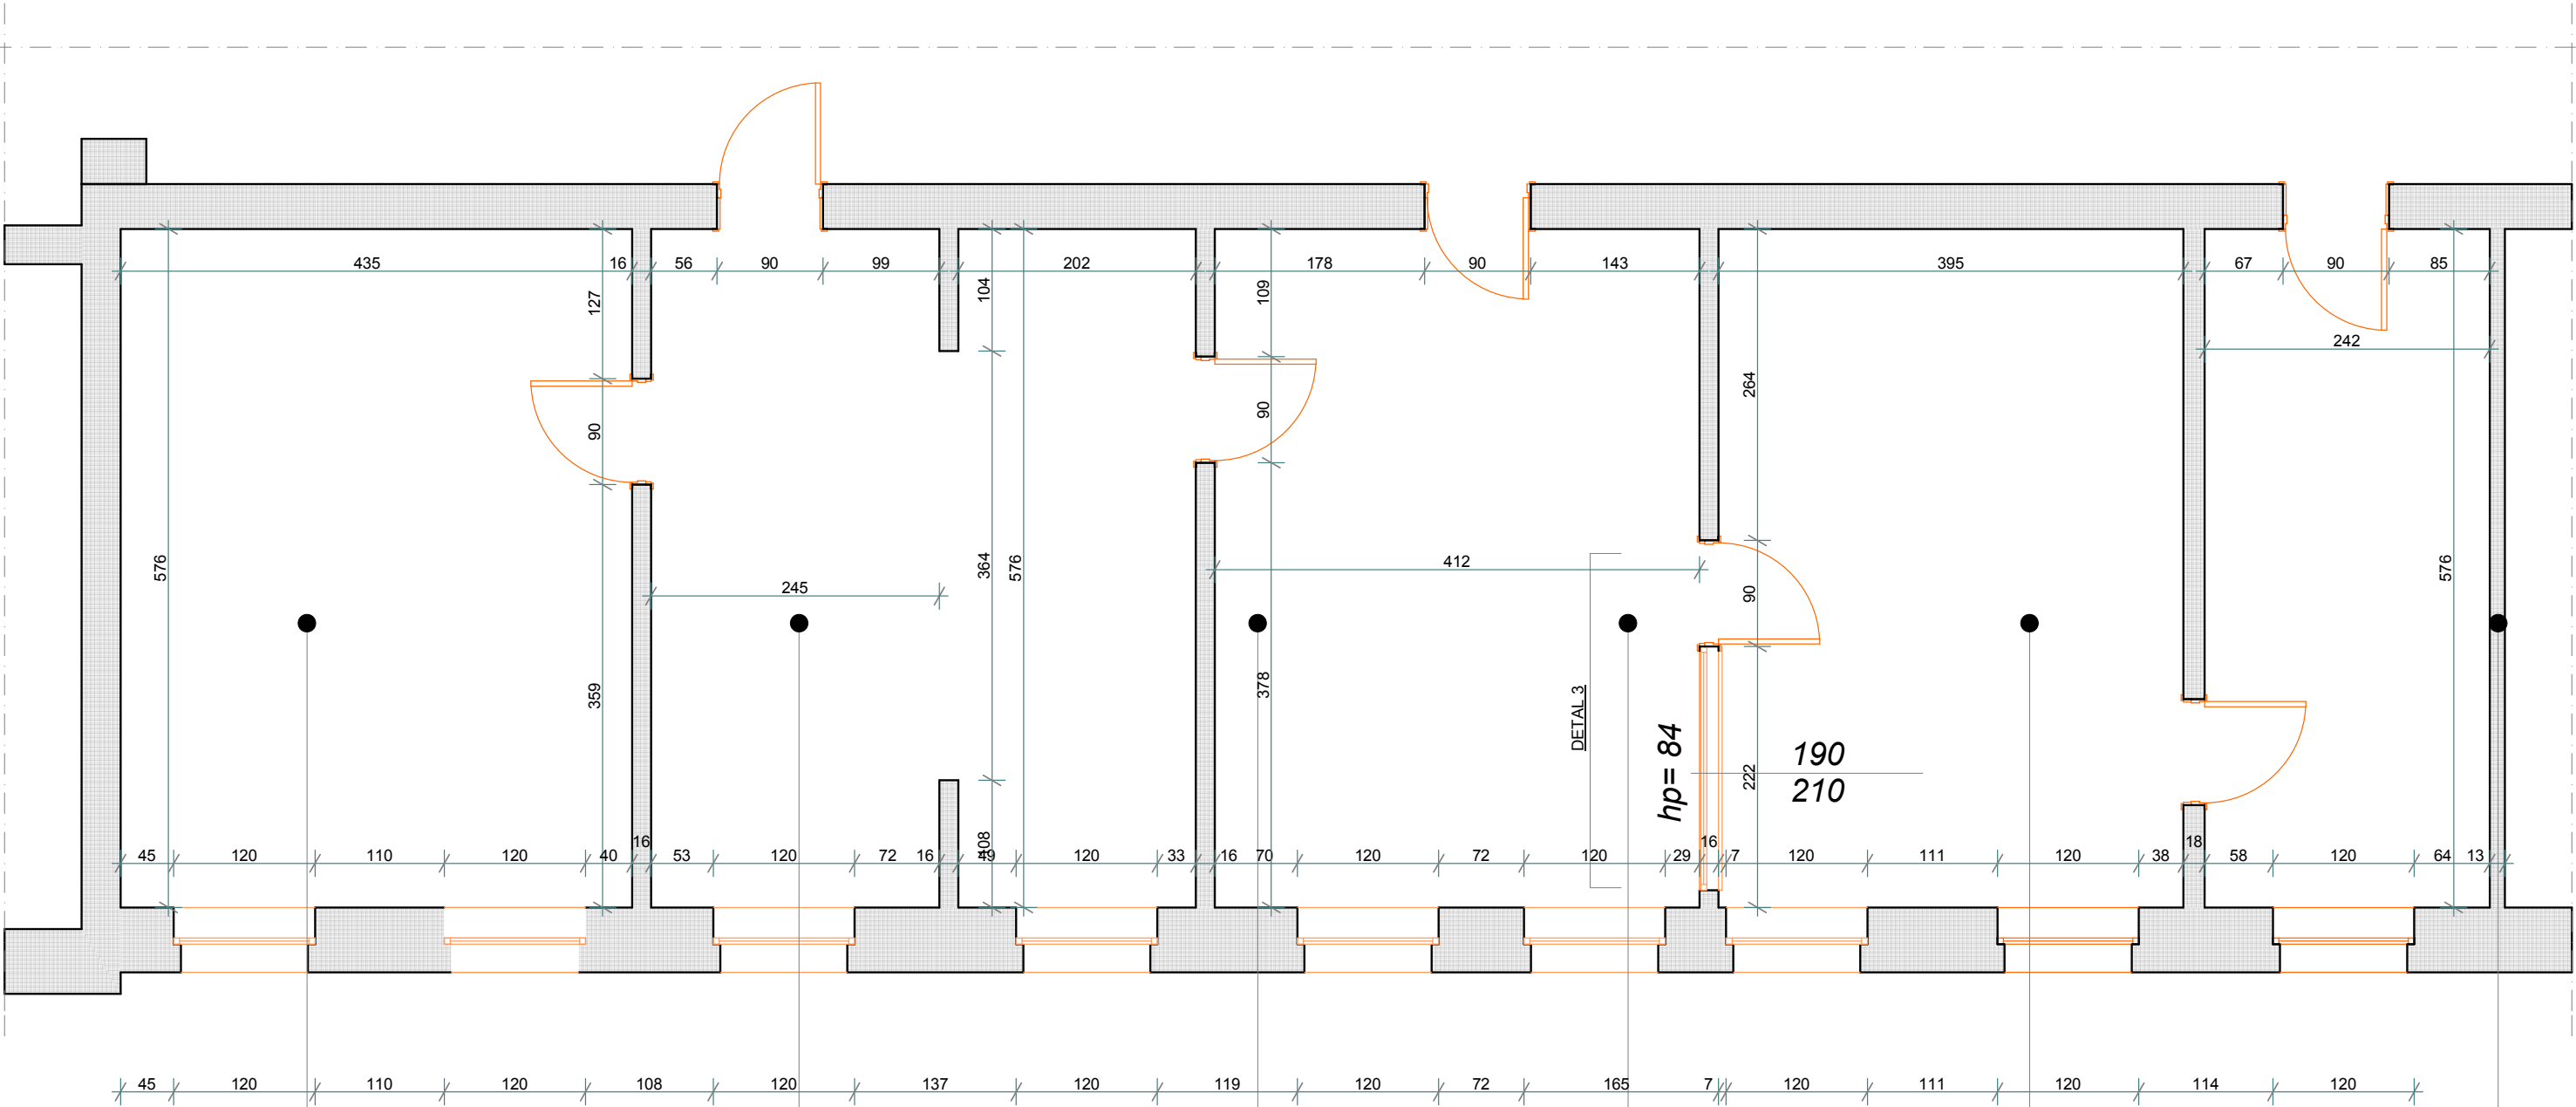

116
22,48 m² PARKIET
H pom = 3,20m

115
14,11 m² PARKIET
H pom = 3,20m

114
11,63 m² PARKIET
H pom = 3,20m

113
23,73 m² PARKIET
H pom = 3,20m

112
22,76 m² PARKIET
H pom = 3,20m

111
13,95 m² PARKIET
H pom = 3,20m

INWESTORZ: Komenda Wojewódzka Policji w Szczecinie ul. Małopolska 47 70-515 Szczecin		TYTUŁ RYSUNKU: I PIĘTRO - obszar objęty opracow. pom. 111,112,113,114,115,116	
OBIEKT ADRES: Komenda Miejska Policji w Koszalinie ul. Słowackiego 11 Koszalin dz. nr 62/3		Faza: budowlana	
OPRACOWANIE: PRACE REMONTOWE W WYZNACZONYCH POMIESZCZENIACH		Skala rysunku: 1:50	
Opracował: mgr inż. arch. Dorota Marañska		Data opracowania: Czerwiec 2009	
Opracował: mgr inż. arch. Paweł Winiński upr bud nr 12 ZPOIA/2004		Numer rysunku: 14	
Wszystkie prawa zastrzeżone		Wszystkie prawa zastrzeżone	