


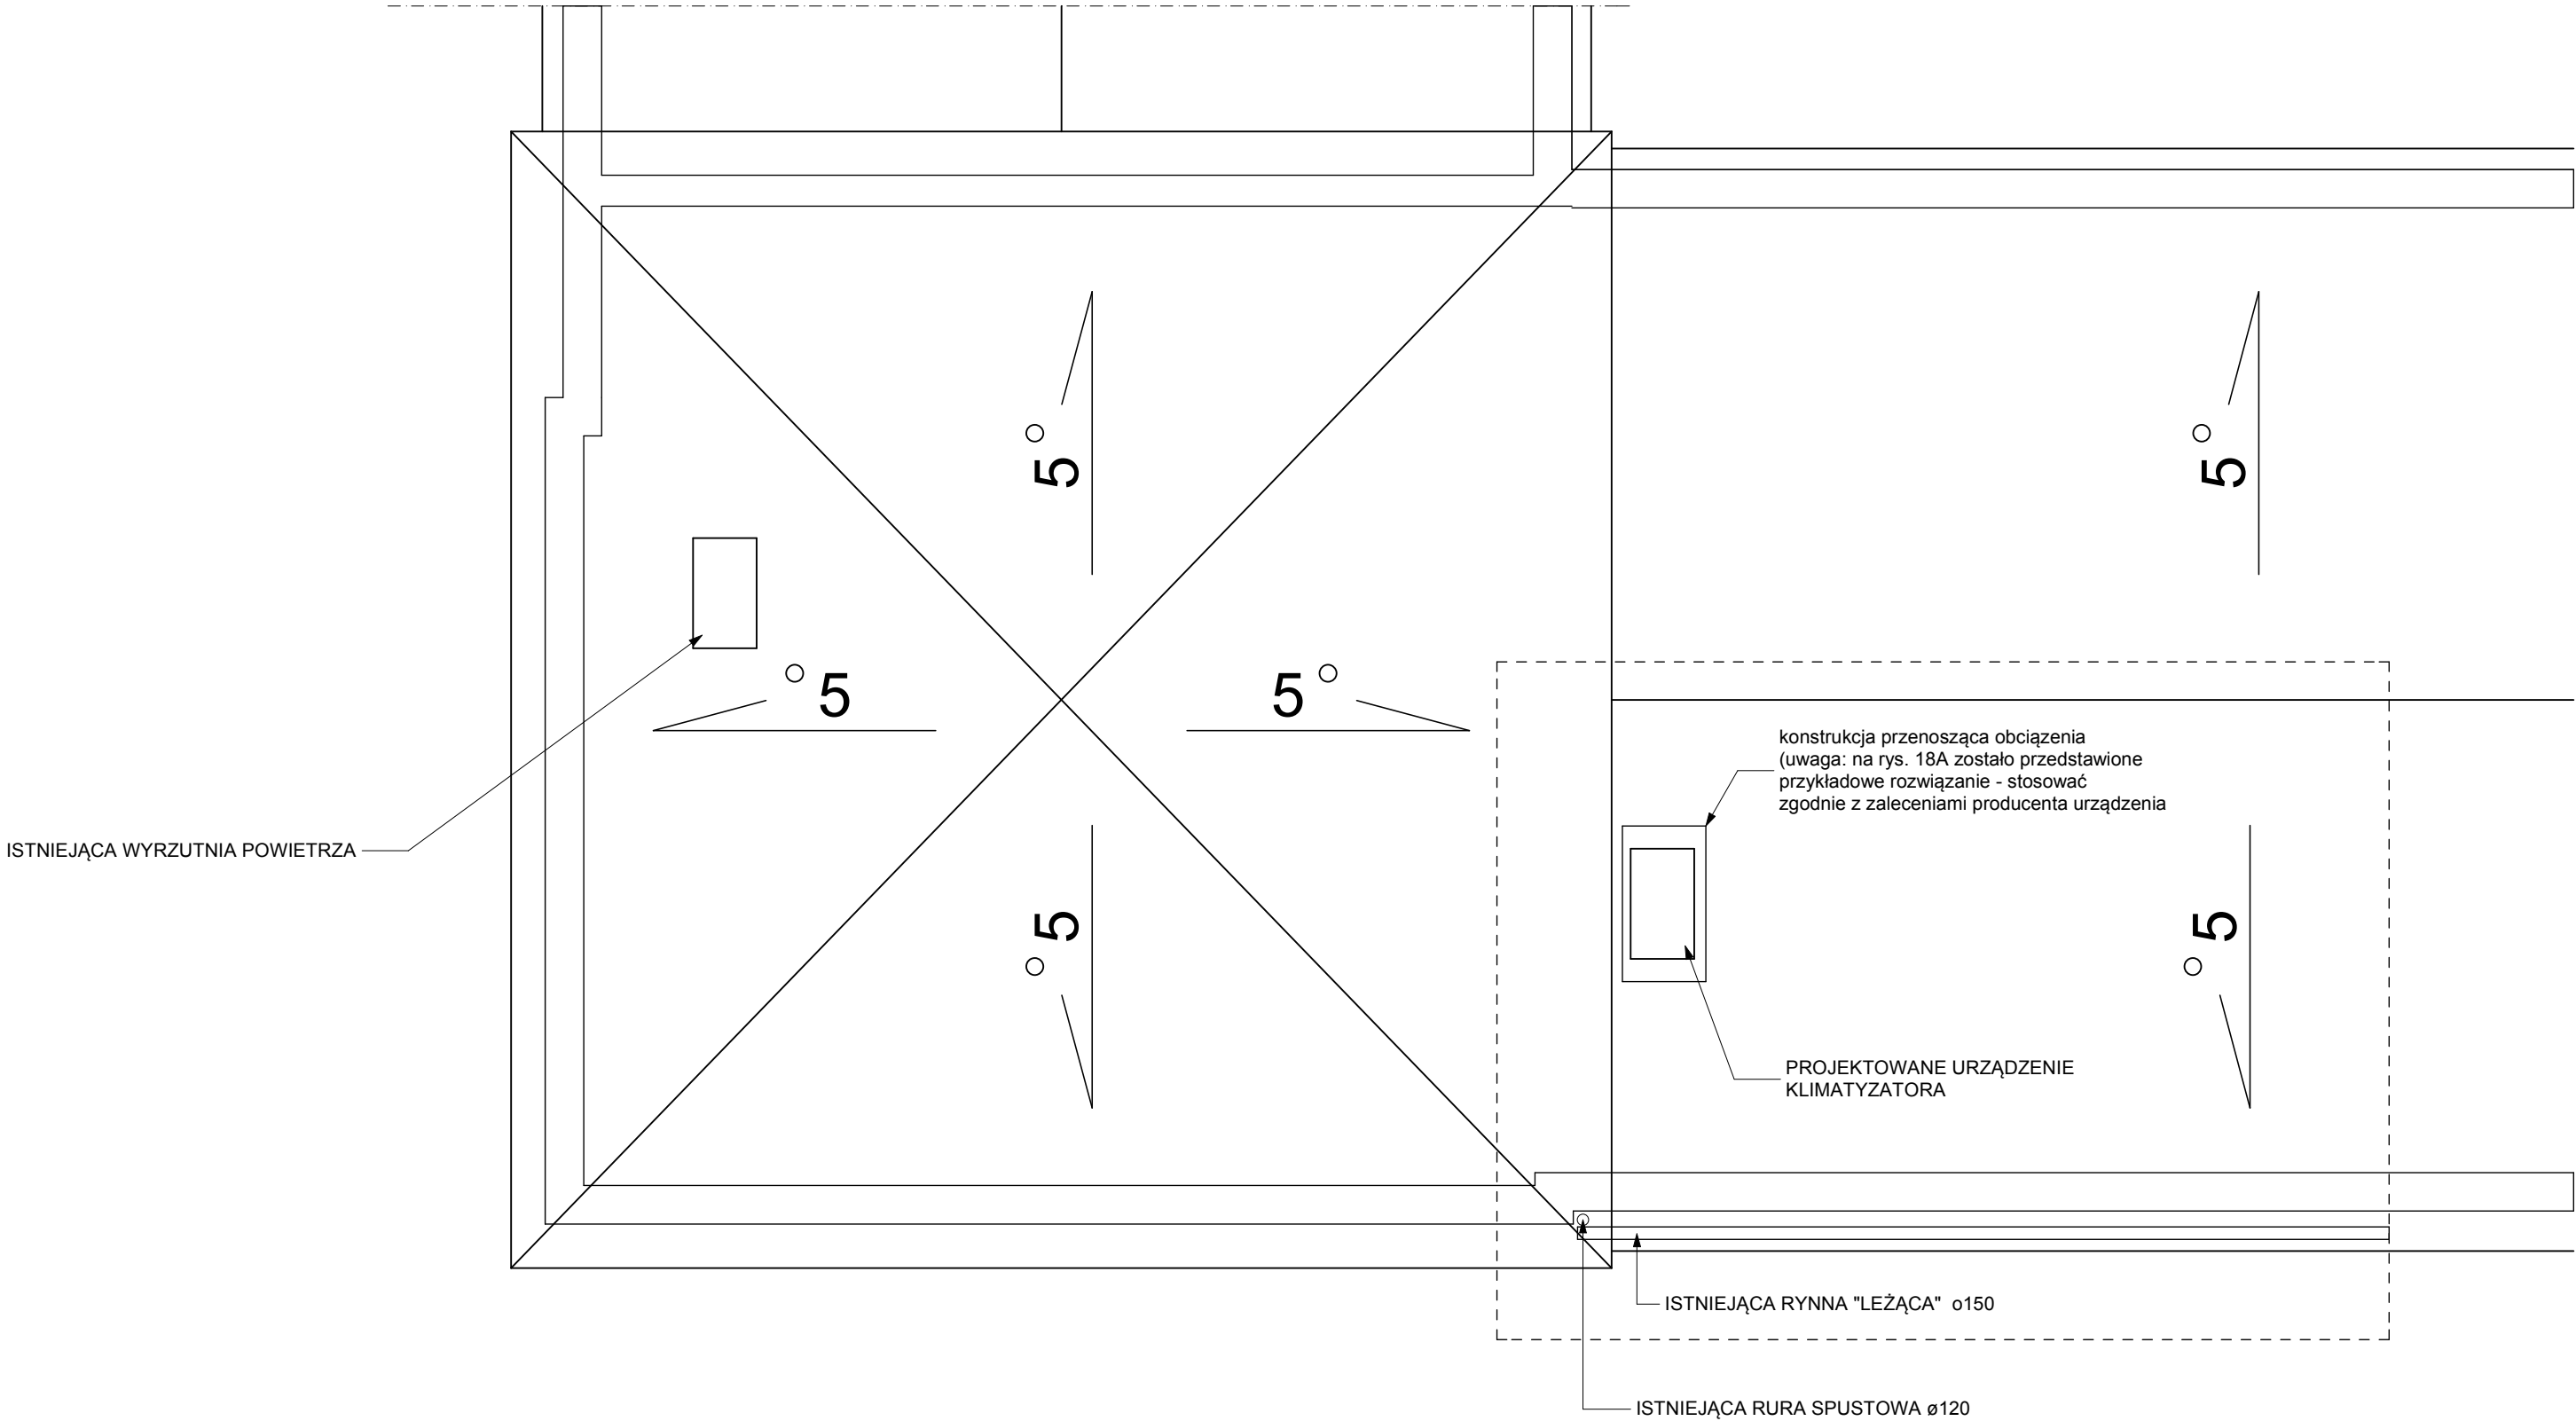

UWAGI:

1. Zgodność wymiarów sprawdzić na budowie
2. W przypadku niezgodności wymiarów rzeczywistych z projektem należy bezwzględnie skontaktować się z projektantem

INWESTOR/ADRES: Komenda Wojewódzka Policji w Szczecinie ul. Małopolska 47 70-515 Szczecin		DeWM ul. Wolności 46/47 70-100 Szczecin tel/fax: 91 420 52 74 kom. 9 100 24 12 13 NIP 515 145 10 43 REGON 143339444 e-mail: biuro@dewm.pl www.dewm.pl		TYTUŁ, RYSUNKU: RZUT DACHU - obszar objęty opracowaniem	
OBIEKT/ADRES: Komenda Miejska Policji w Koszalinie ul. Słowackiego 11 Koszalin dz. nr 62/3		OPRACOWAŁ: mgr inż. arch. Paweł Winiński upr bud nr 12 /ZPOIA/2004		FAZA: PBW	
OPRACOWANIE: PRACE REMONTOWE W WYZNACZONYCH POMIĘSZCZENIACH		OPRACOWAŁ: mgr inż. arch. Dorota Marańska		SKALA RYSUNKU: 1:100	
				NR RYSUNKU: 18	
				DATA OPRACOWANIA: Czerwiec 2009	
				WSZELKIE PRAWA ZASTRZEŻONE Kopieowanie, publikacja, rozpowszechnianie, w tym formy cyfrowe, bez zgody autora i jego wyrażenia jest zabronione.	