


Rame wykonac z kątownika minimum 60x60x6
Zabezpieczyc antykorozyjnie
Posadowic na podkładkach gumowych grubości minimum 10 mm
wymiarowanie podano w mm

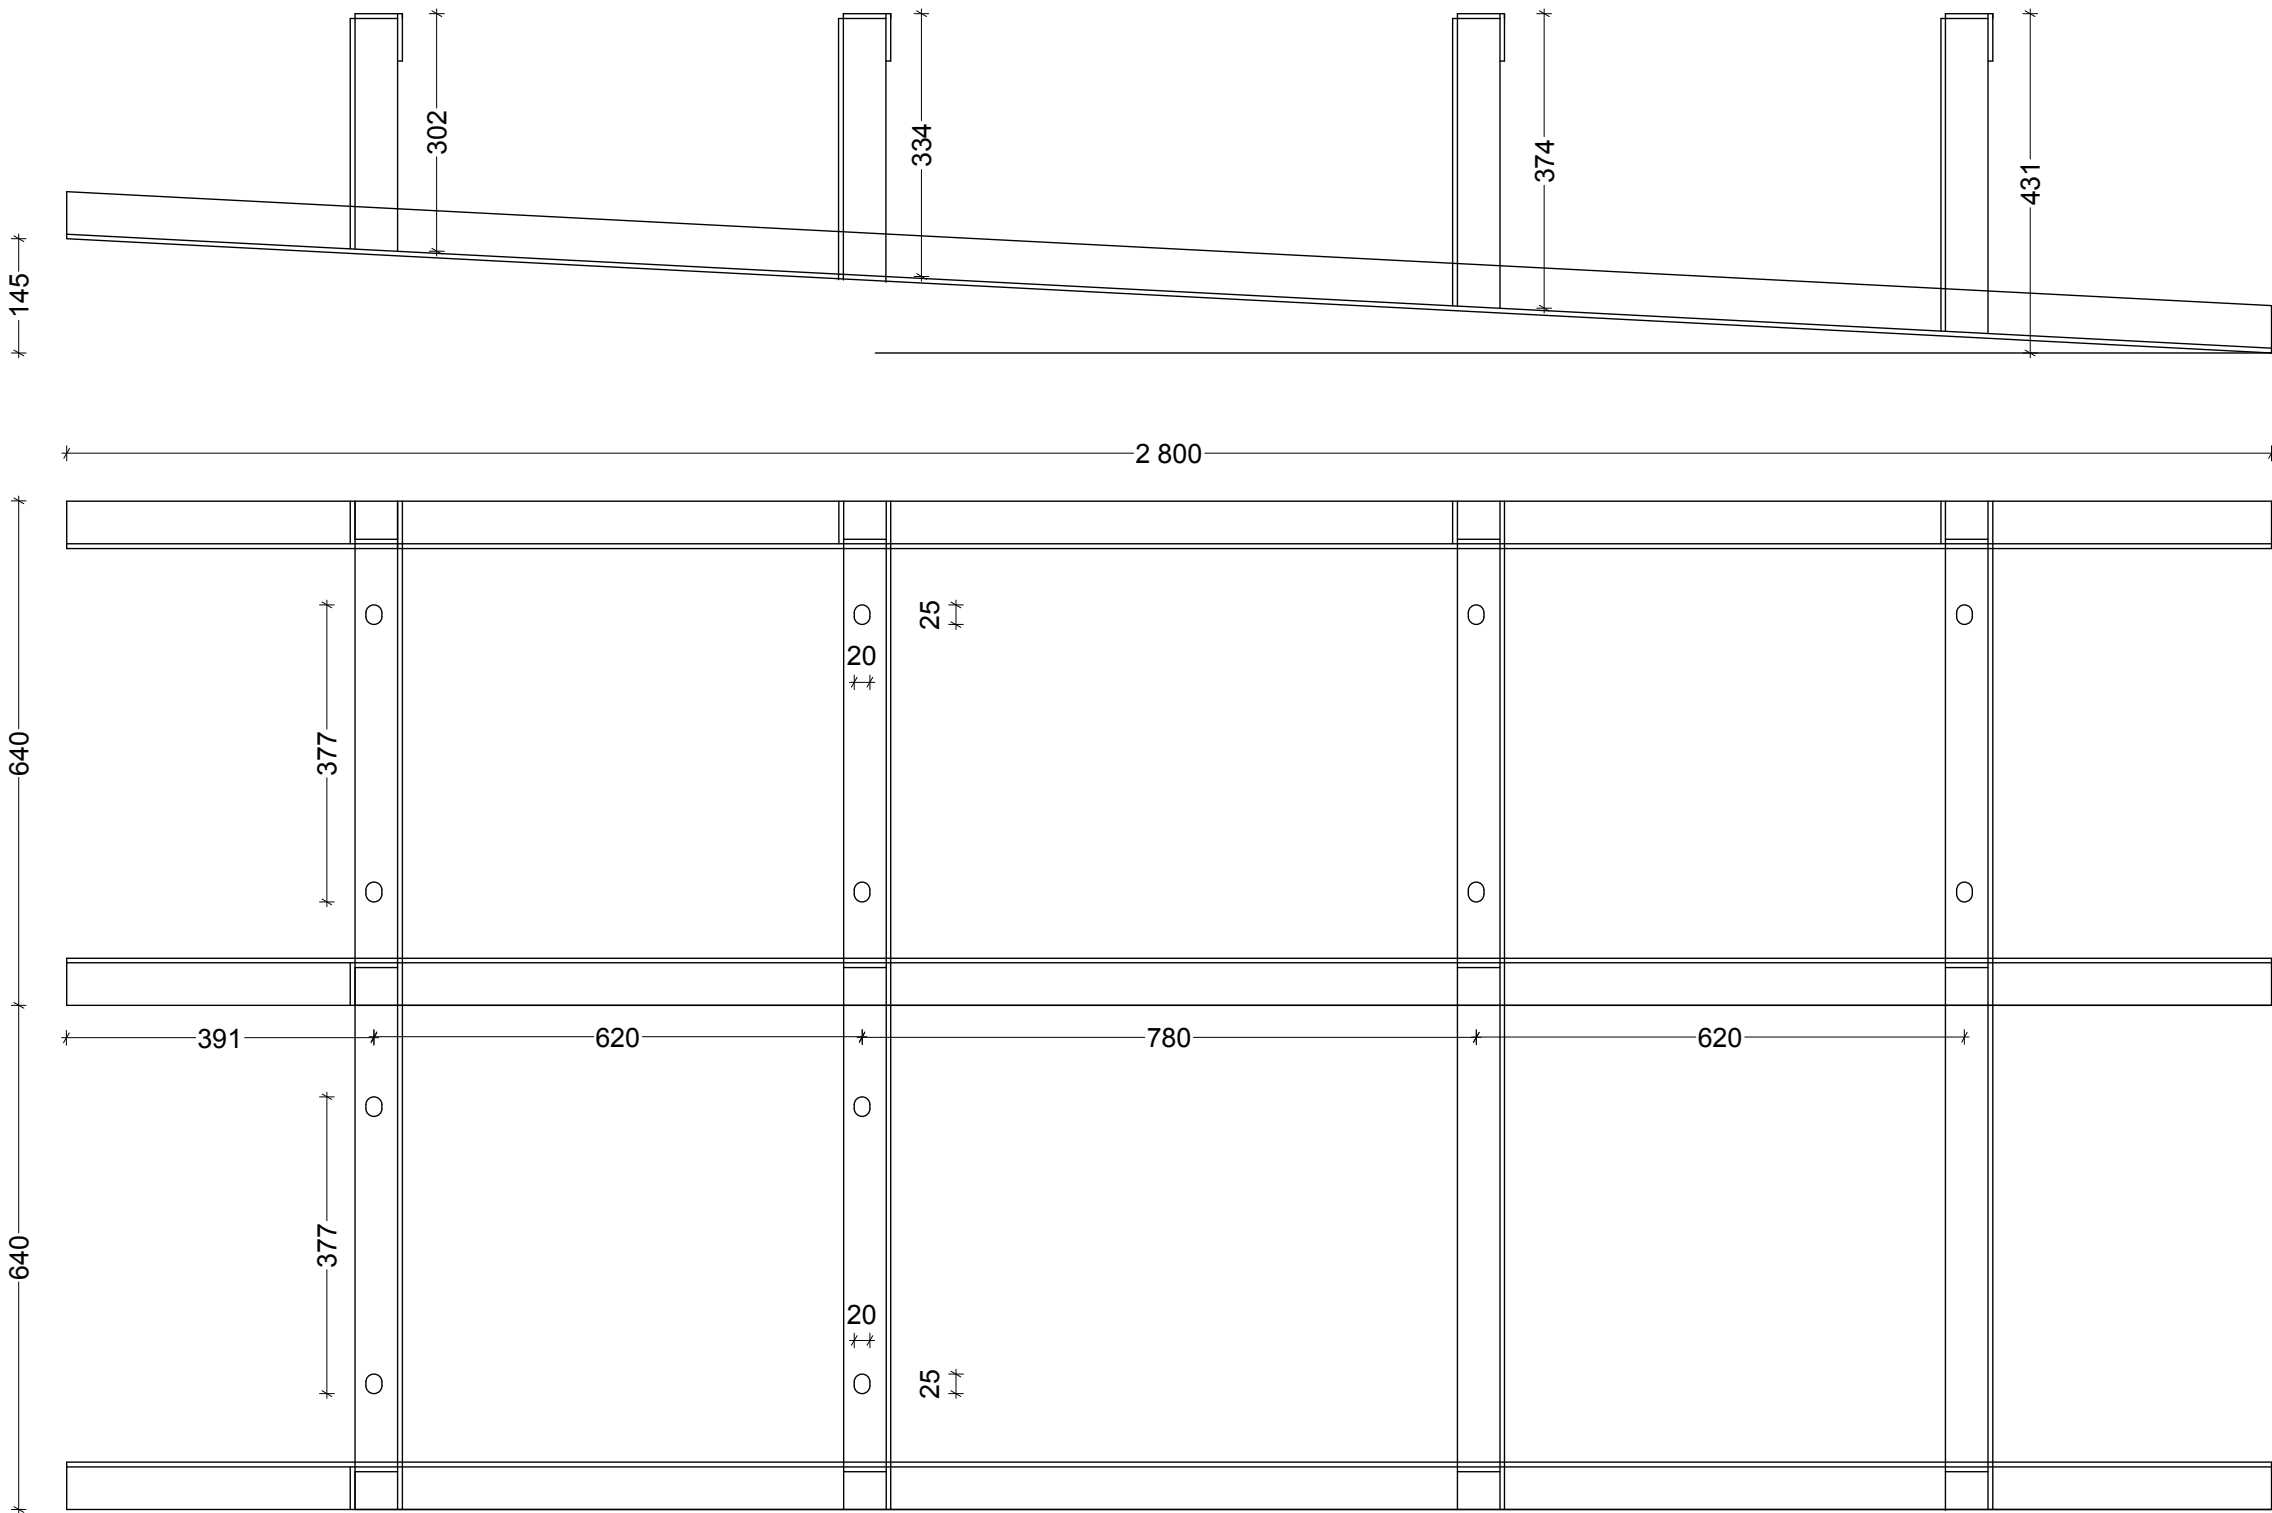

INWESTOR/ADRES: Komenda Wojewódzka Policji w Szczecinie ul. Małopolska 47 70-515 Szczecin		DeWM ul. Kłobucka 10 71-015 Szczecin tel./fax: 091 420 82 00 kow. 0100 01 02 01 tel./fax: 091 420 82 00 kow. 0100 01 02 01 e-mail: biuro@dewm.pl www.dewm.pl		TYTUŁ, RYSUNKU: RZUT DACHU - przykładowe wzmocnienie			
OBIEKT/ADRES: Komenda Miejska Policji w Koszalinie ul. Słowackiego 11 Koszalin dz. nr 62/3		OPRACOWAŁ: mgr inż. arch. Paweł Winiński upr bud nr 12 /ZPOIA/2004		FAZA: PBW		BRANŻA: budowlana	
OPRACOWANIE: PRACE REMONTOWE W WYZNACZONYCH POMIESZCZENIACH		OPRACOWAŁ: mgr inż. arch. Dorota Marańska		SKALA RYSUNKU: 1:10		NR RYSUNKU: 18A	
		DATA OPRACOWANIA: Czerwiec 2009		WSZELKIE PRAWA ZASTRZEŻONE Kopowanie, publikacja oraz rozpowszechnianie projektu, bez zgody autora jest nielegalne projektant wyrażający w Słowniku i Ochronie Praw Autorskich			