


POMIESZCZENIA OBJĘTE OPRACOWANIEM
HOL DOLNY

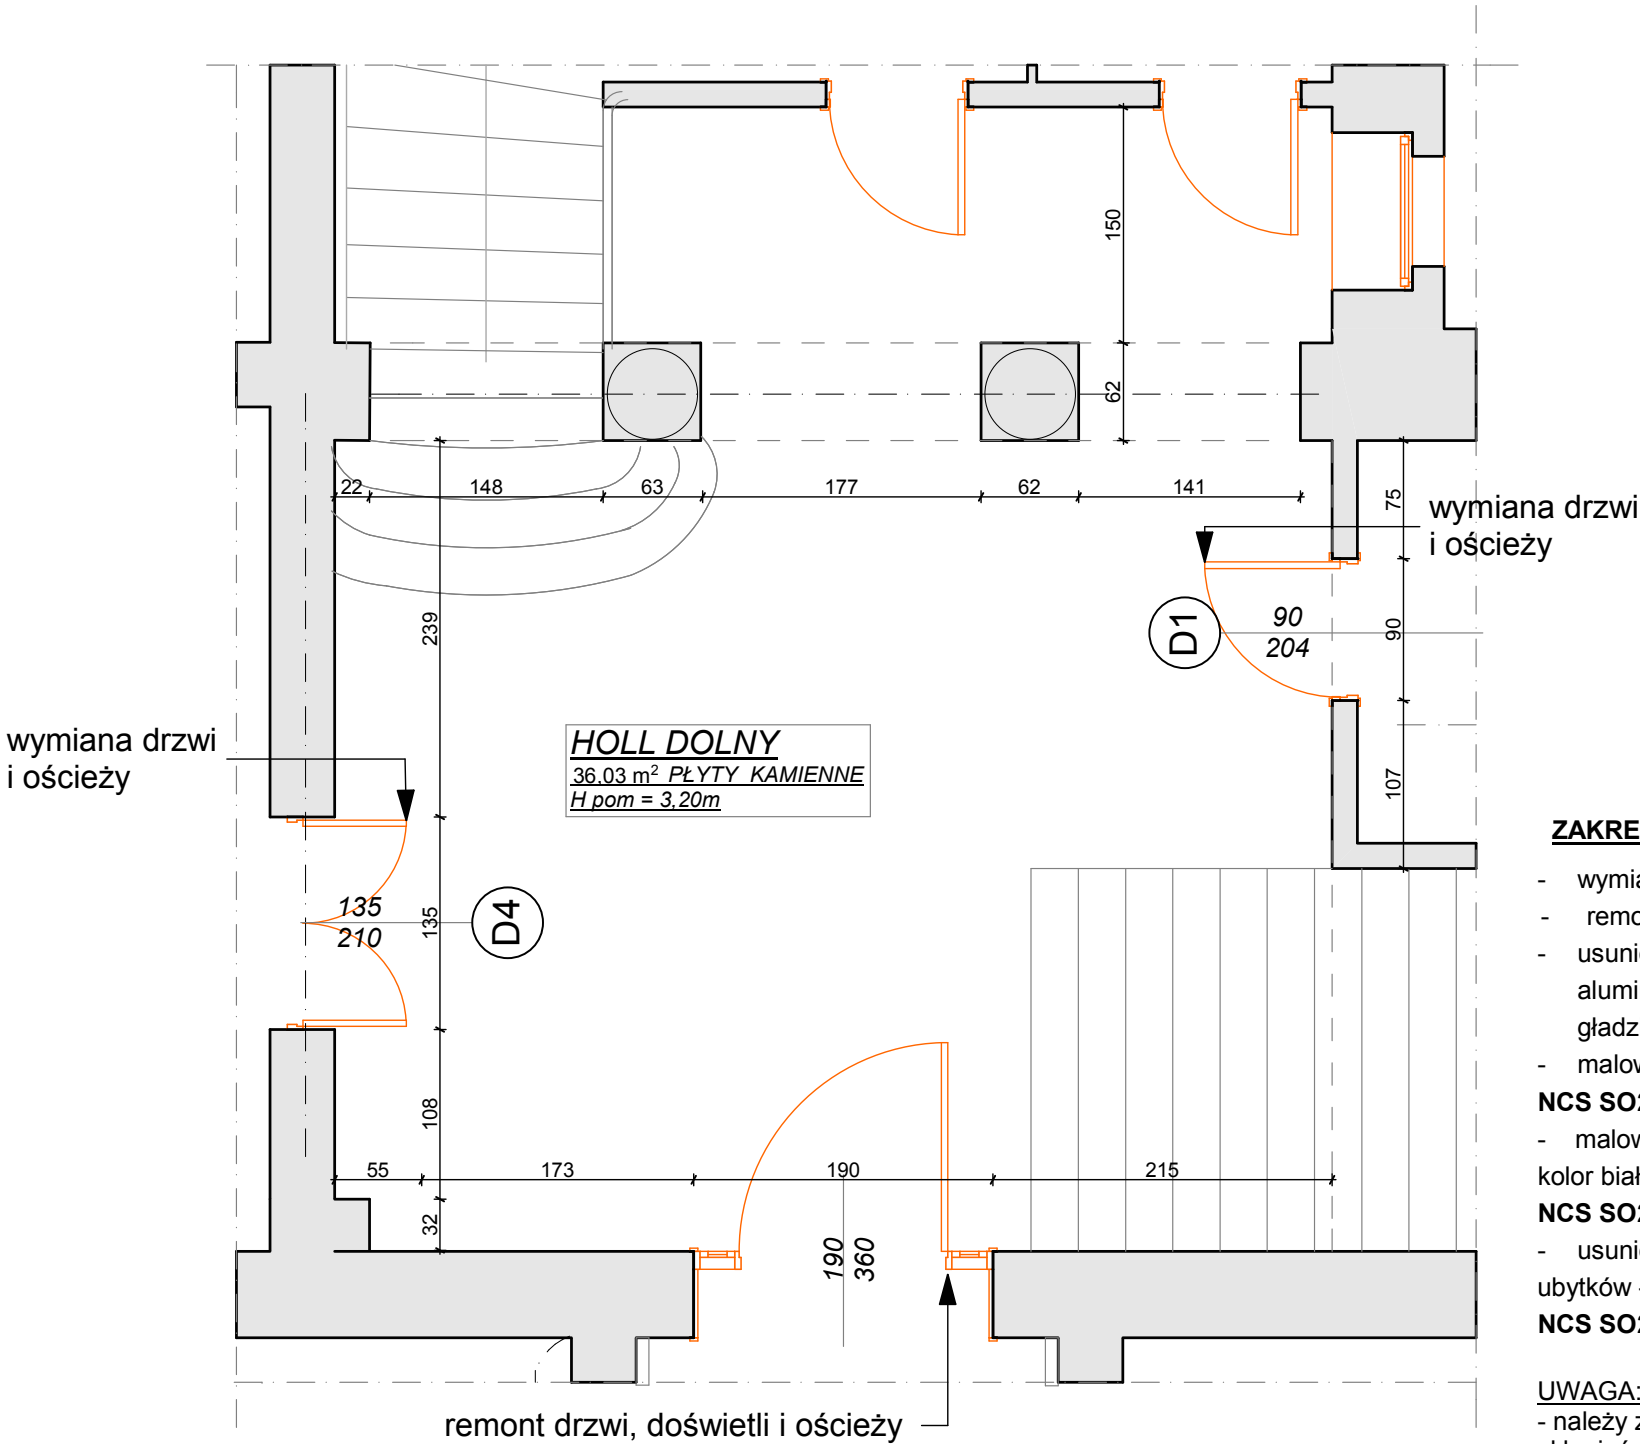

ZAKRES PRAC:

- wymiana drzwi z ościeżami
- remont drzwi, doświetli i ościeży
- usunięcie starej farby, założenie narożników aluminiowych, naprawą podłoża, wykonanie gładzi : ściany i sufit
- malowanie ścian 2* farbą emulsyjną lateksową, **NCS SO201 Y05**
- malowanie sufitu 2* farbą emulsyjną, kolor biały oraz elem. dekoracyjne **NCS SO215 Y10**
- usunięcie starej farby, uzupełnienie ubytków - kolumny, malowanie **NCS SO201 Y05, NCS SO215 Y10**

UWAGA:

- należy zachować elementy dekoracyjne sufitów - sklepień oraz kolumn

UWAGI:

1. Zgodność wymiarów sprawdzić na budowie
2. W przypadku niezgodności wymiarów rzeczywistych z projektem należy bezwzględnie skontaktować się z projektantem
3. Rysunek rozpatrywać łącznie z innymi rysunkami tej oraz innych branż

INWESTOR/ADRES: Komenda Wojewódzka Policji w Szczecinie ul. Małopolska 47 70-515 Szczecin		TYTUŁ, RYSUNKU: PARTER - hol dolny	
OBIEKT/ADRES: Komenda Miejska Policji w Koszalinie ul. Słowackiego 11 Koszalin dz. nr 62/3		Faza: PBW	
OPRACOWANIE: PRACE REMONTOWE W WYZNACZONYCH POMIESZCZENIACH		budowlana	
OPRACOWAŁ: mgr inż. arch. Paweł Winięcki upr bud nr 12/ZPOIA/2004		Skala rysunku: 1:50	
OPRACOWAŁ: mgr inż. arch. Dorota Marańska		NR RYSUNKU: 20	
DATA OPRACOWANIA: Czerwiec 2009		WSZELKIE PRAWA ZASTRZEŻONE Kopowanie, publikacja i inne działania bez zgody autora są zabronione i podlegają odpowiedzialności zgodnie z Ustawą o Ochronie Praw Autorów.	