


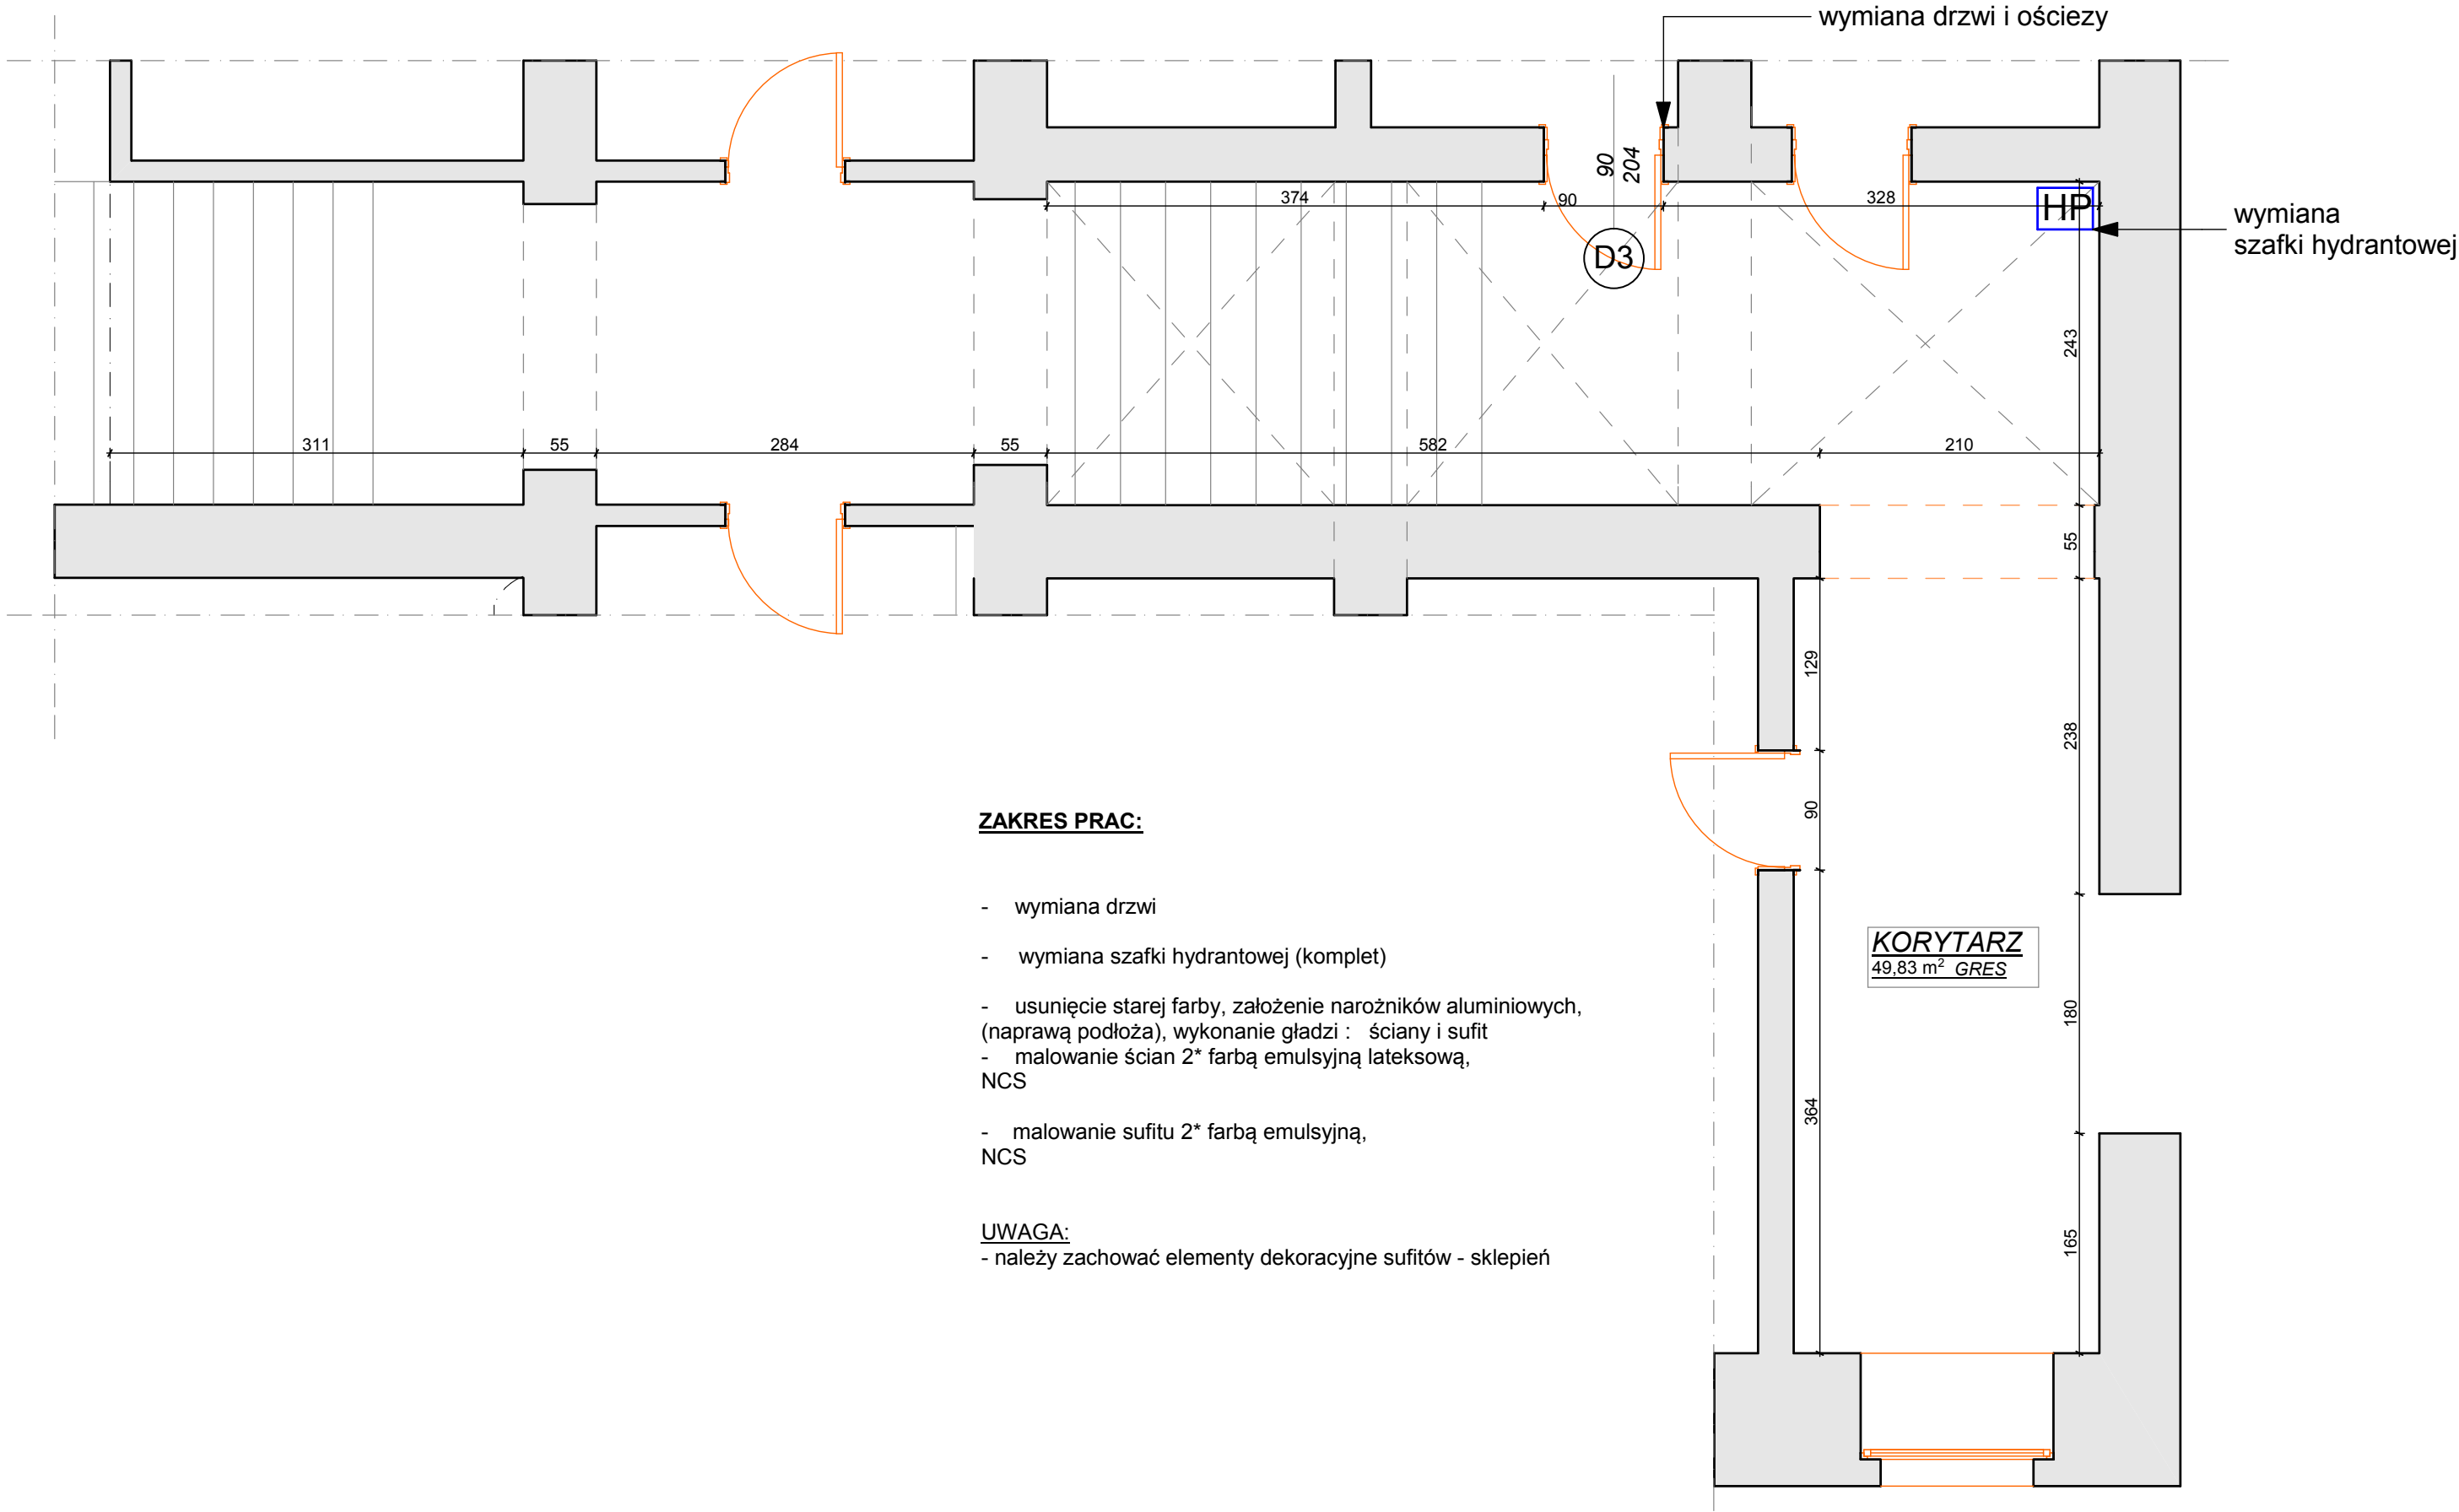

ZAKRES PRAC:

- wymiana drzwi
- wymiana szafki hydrantowej (komplet)
- usunięcie starej farby, założenie narożników aluminiowych, (naprawą podłoża), wykonanie gładzi : ściany i sufit
- malowanie ścian 2* farbą emulsyjną lateksową, NCS
- malowanie sufitu 2* farbą emulsyjną, NCS

UWAGA:

- należy zachować elementy dekoracyjne sufitów - sklepień

UWAGI:

1. Zgodność wymiarów sprawdzić na budowie
2. W przypadku niezgodności wymiarów rzeczywistych z projektem należy bezwzględnie skontaktować się z projektantem
3. Rysunek rozpatrywać łącznie z innymi rysunkami tej oraz innych branż

INWESTOR/ADRES: Komenda Wojewódzka Policji w Szczecinie ul. Małopolska 47 70-515 Szczecin		TYTUŁ, RYSUNKU: PARTER - korytarz	
OBIEKT/ADRES: Komenda Miejska Policji w Koszalinie ul. Słowackiego 11 Koszalin dz. nr 62/3		FAZA: PBW	
OPRACOWANIE: PRACE REMONTOWE W WYZNACZONYCH POMIĘSZCZENIACH		OPRACOWAŁ: mgr inż. arch. Paweł Winiński upr bud nr 12 /ZPOIA/2004	
		OPRACOWAŁ: mgr inż. arch. Dorota Marańska	
		SKALA RYSUNKU: 1:50	
		DATA OPRACOWANIA: Czerwiec 2009	
		NR RYSUNKU: 21	
Wszelkie prawa zastrzeżone. Kopiaowanie, publikacja i inne rozpowszechnianie bez zgody autora jest surowo zabronione.			