



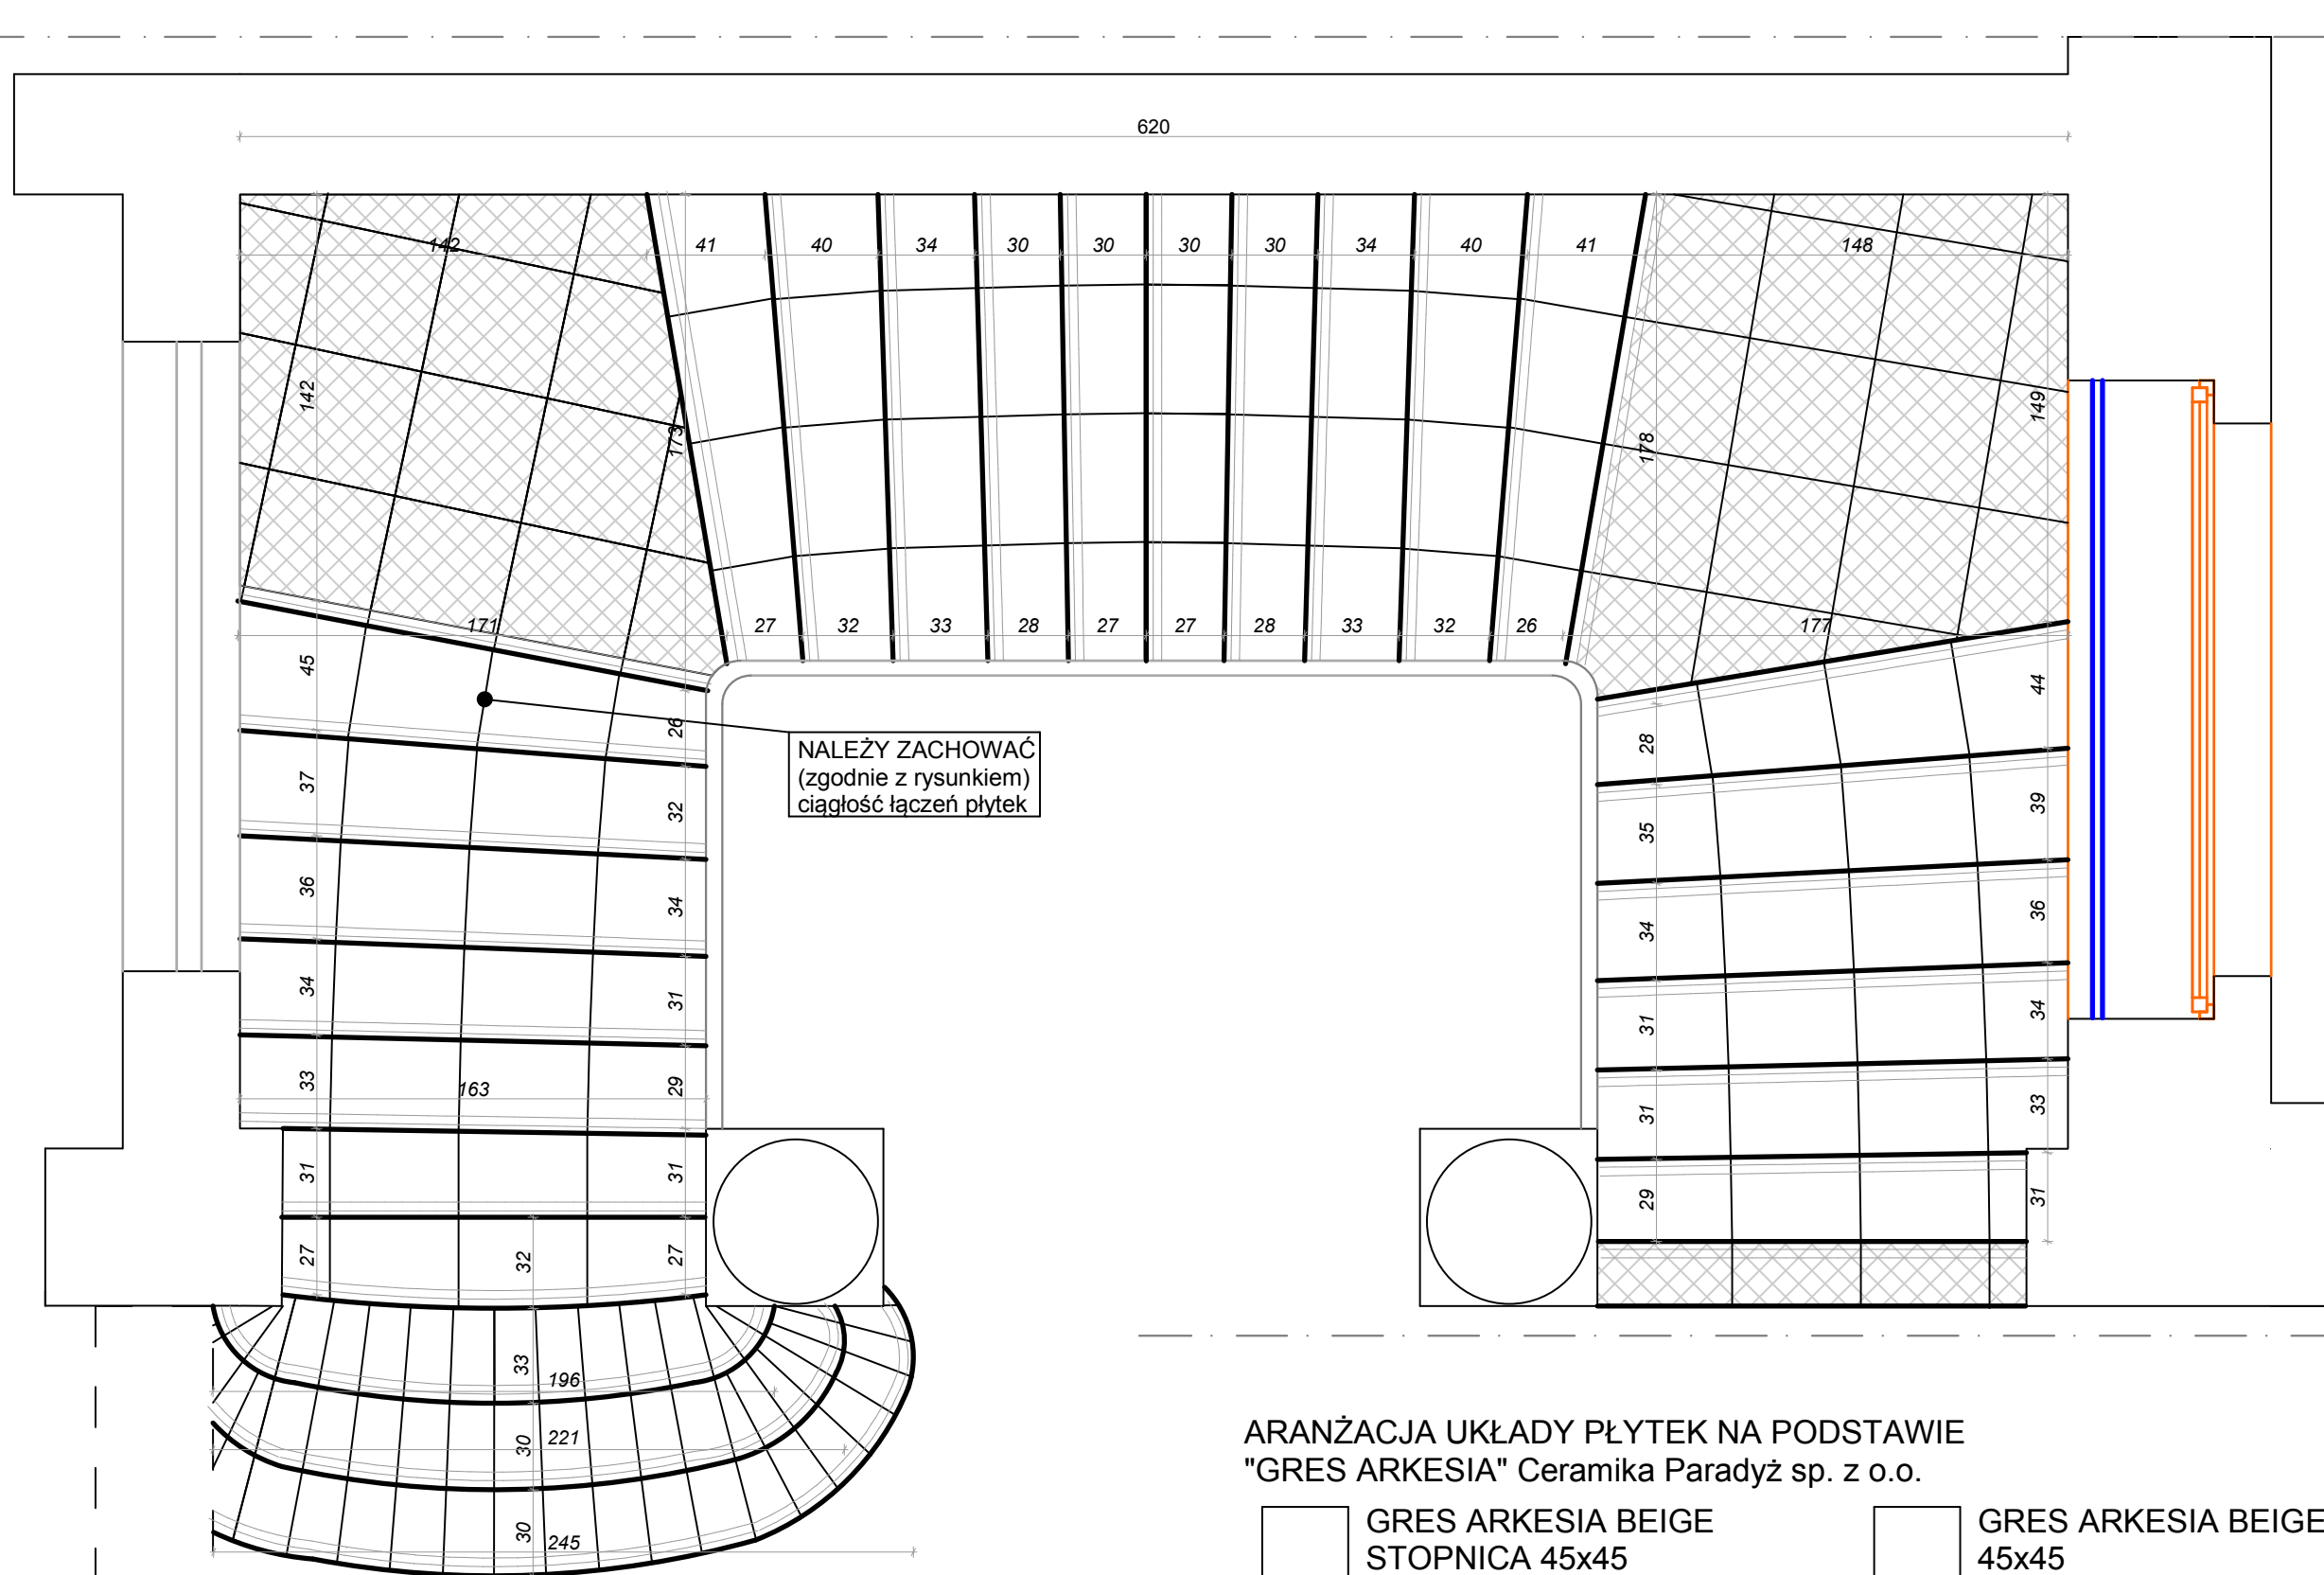

ARANŻACJA UKŁADY PŁYTEK NA PODSTAWIE "GRES ARKESIA" Ceramika Paradyż sp. z o.o.

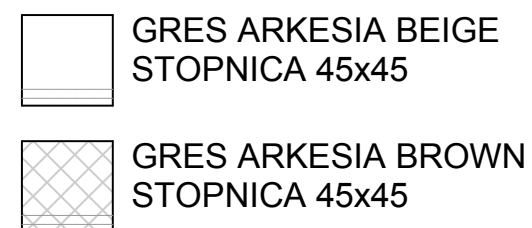

UWAGI:

1. Zgodność wymiarów sprawdzić na budowie
2. W przypadku niezgodności wymiarów rzeczywistych z projektem należy bezwzględnie skontaktować się z projektantem

INWESTOR/ADRES: Komenda Wojewódzka Policji w Szczecinie ul. Małopolska 47 70-515 Szczecin		DeWM mgr inż. arch. Dorota Maranińska ul. Słowackiego 11 Koszalin dz. nr 62/3		TYTUŁ, RYSUNKU: 1 PIĘTRO / PARTER - kl. schod. - ARANŻACJA PŁYTEK	
OPRACOWANIE: mgr inż. arch. Dorota Maranińska		OPRACOWANIE: mgr inż. arch. Dorota Maranińska		PRACA: PBW	
PRACE REMONTOWE W WYZNACZONYCH POMIĘSZCZENIACH		PRACE REMONTOWE W WYZNACZONYCH POMIĘSZCZENIACH		budowlana	
1:25		1:25		22A	
Czerwiec 2009		Czerwiec 2009		WSZELKIE PRAWA ZASTRZEŻONE	