
POMIESZCZENIA OBJĘTE OPRACOWANIEM

SEKRETARIAT, HOLL GÓRNY KORYTARZ 1,2

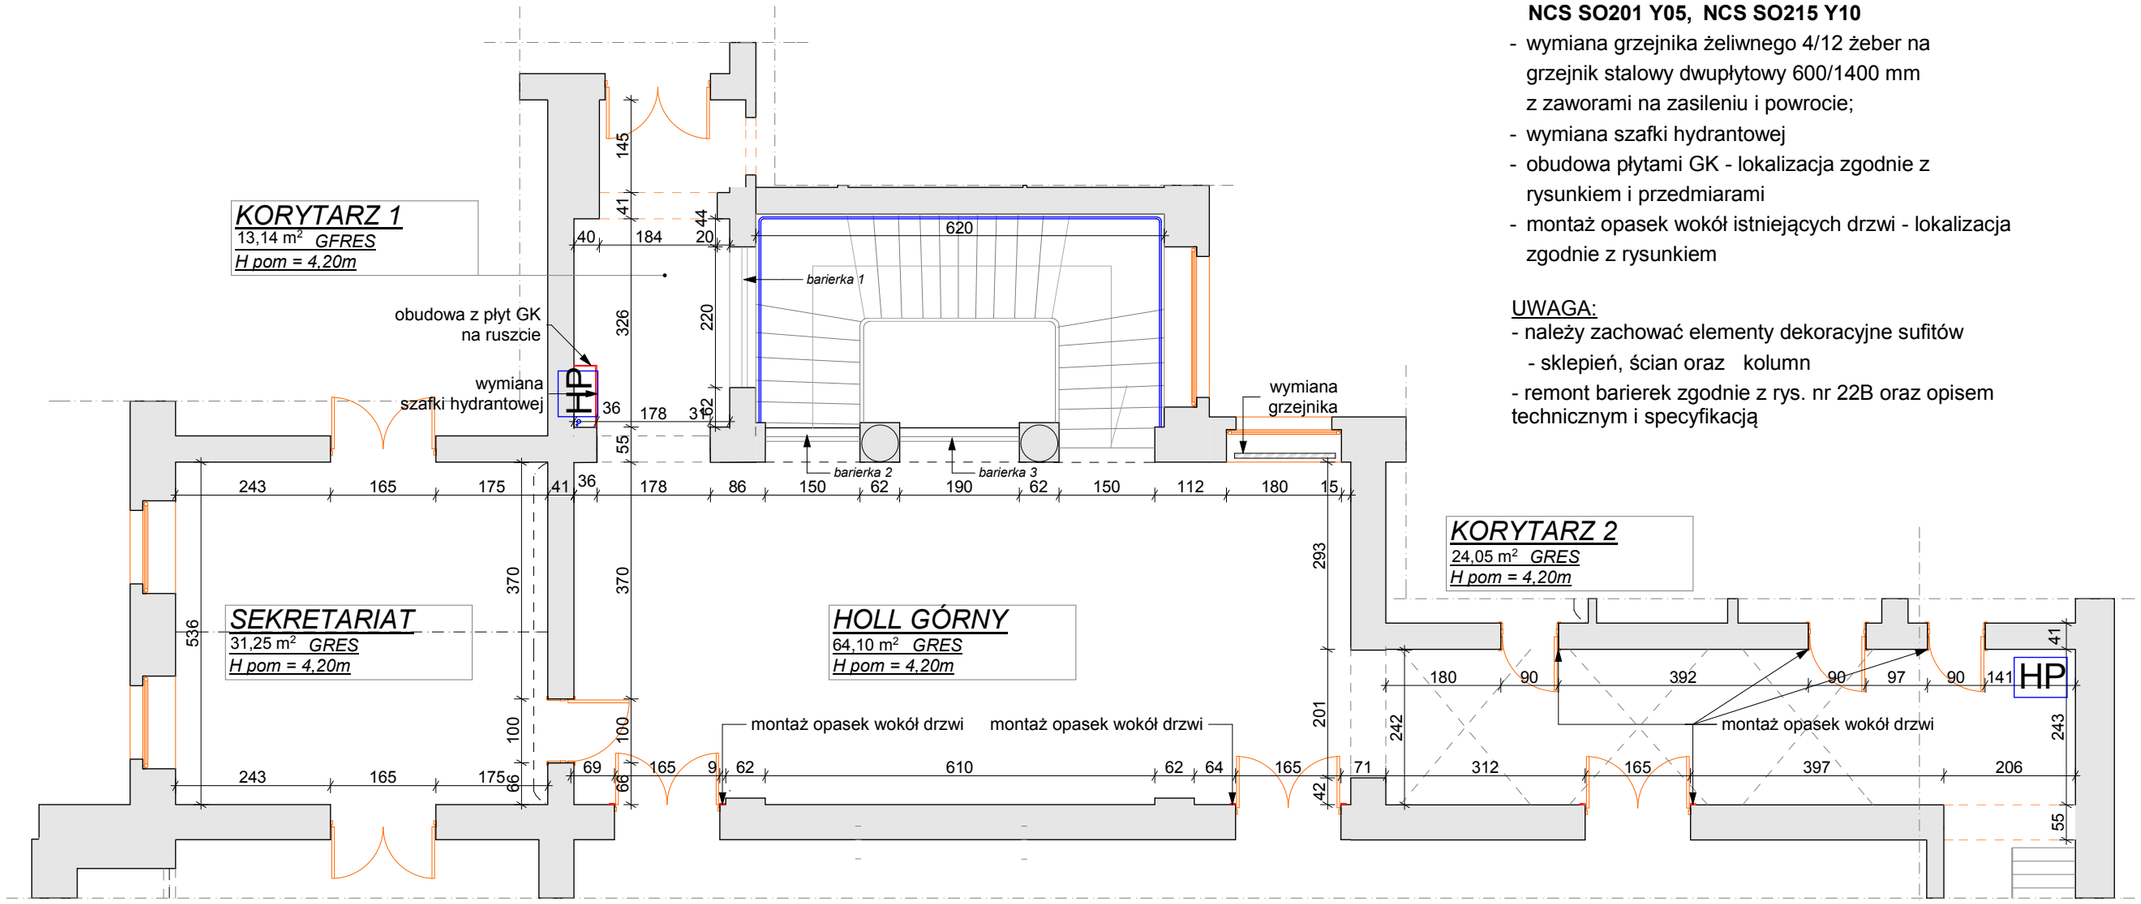

ZAKRES PRAC:

- wymiana posadzki parkiet na gres, aranżacja płytek zgodnie z rys. 23A, 23B
- usunięcie starej farby, założenie narożników aluminiowych, naprawą podłoża, wykonanie gładzi : ściany, sufit
- malowanie ścian 2* farbą emulsyjną lateksową, **NCS SO201 Y05**
- malowanie sufitu 2* farbą emulsyjną, kolor biały oraz elem. dekoracyjne **NCS SO215 Y10**
- usunięcie starej farby, uzupełnienie ubytków - kolumny, malowanie **NCS SO201 Y05, NCS SO215 Y10**
- wymiana grzejnika żeliwnego 4/12 żeber na grzejnik stalowy dwupłytowy 600/1400 mm z zaworami na zasileniu i powrocie;
- wymiana szafki hydrantowej
- obudowa płytami GK - lokalizacja zgodnie z rysunkiem i przedmiarami
- montaż opasek wokół istniejących drzwi - lokalizacja zgodnie z rysunkiem

UWAGA:
- należy zachować elementy dekoracyjne sufitów - sklepień, ścian oraz kolumn
- remont barierek zgodnie z rys. nr 22B oraz opisem technicznym i specyfikacją

UWAGI:

1. Zgodność wymiarów sprawdzić na budowie
2. W przypadku niezgodności wymiarów rzeczywistych z projektem należy bezwłocznie skontaktować się z projektantem

INWESTOR/ADRES:
Komenda Wojewódzka Policji w Szczecinie
ul. Małopolska 47 70-515 Szczecin

OBIEKT/ADRES:
Komenda Miejska Policji w Koszalinie
ul.Słowackiego 11 Koszalin dz. nr 62/3

OPRACOWANIE:
PRACE REMONTOWE W WYZNACZONYCH POMIESZCZENIACH

DeWM
ul.Krótkiej Jadwigi 41/5 70 - 301 Szczecin
tel/fax. 091 829 10 19 kom. 0 600 21 22 21
NIP 955 142 52 45 REGON 320259544
e-mail: dewm@dewm.pl www.dewm.pl

OPRACOWAŁ:
mgr inż. arch. Paweł Wtniecki
upr.bud nr 12 /ZPOIA/2004

OPRACOWAŁ:
mgr inż. arch. Dorota Marańska

TYTUŁ RYSUNKU:
1 PIĘTRO- obszar objęty oprac. - sekretariat, hol górny, korytarz

FAZA: PBW

BRANŻA: budowlana

SKALA RYSUNKU: 1:100

NR RYSUNKU: 23

DATA OPRACOWANIA: Czerwiec 2009

WSZELKIE PRAWA ZASTRZEŻONE
Kopiowanie, publikacja oraz wszelkie inne formy wykorzystania projektu bez zgody autora będą naruszeniem przepisów wynikających z Ustawy o Ochronie Praw Autorskich