


POMIESZCZENIA OBJĘTE OPRACOWANIEM
HOLL GÓRNY

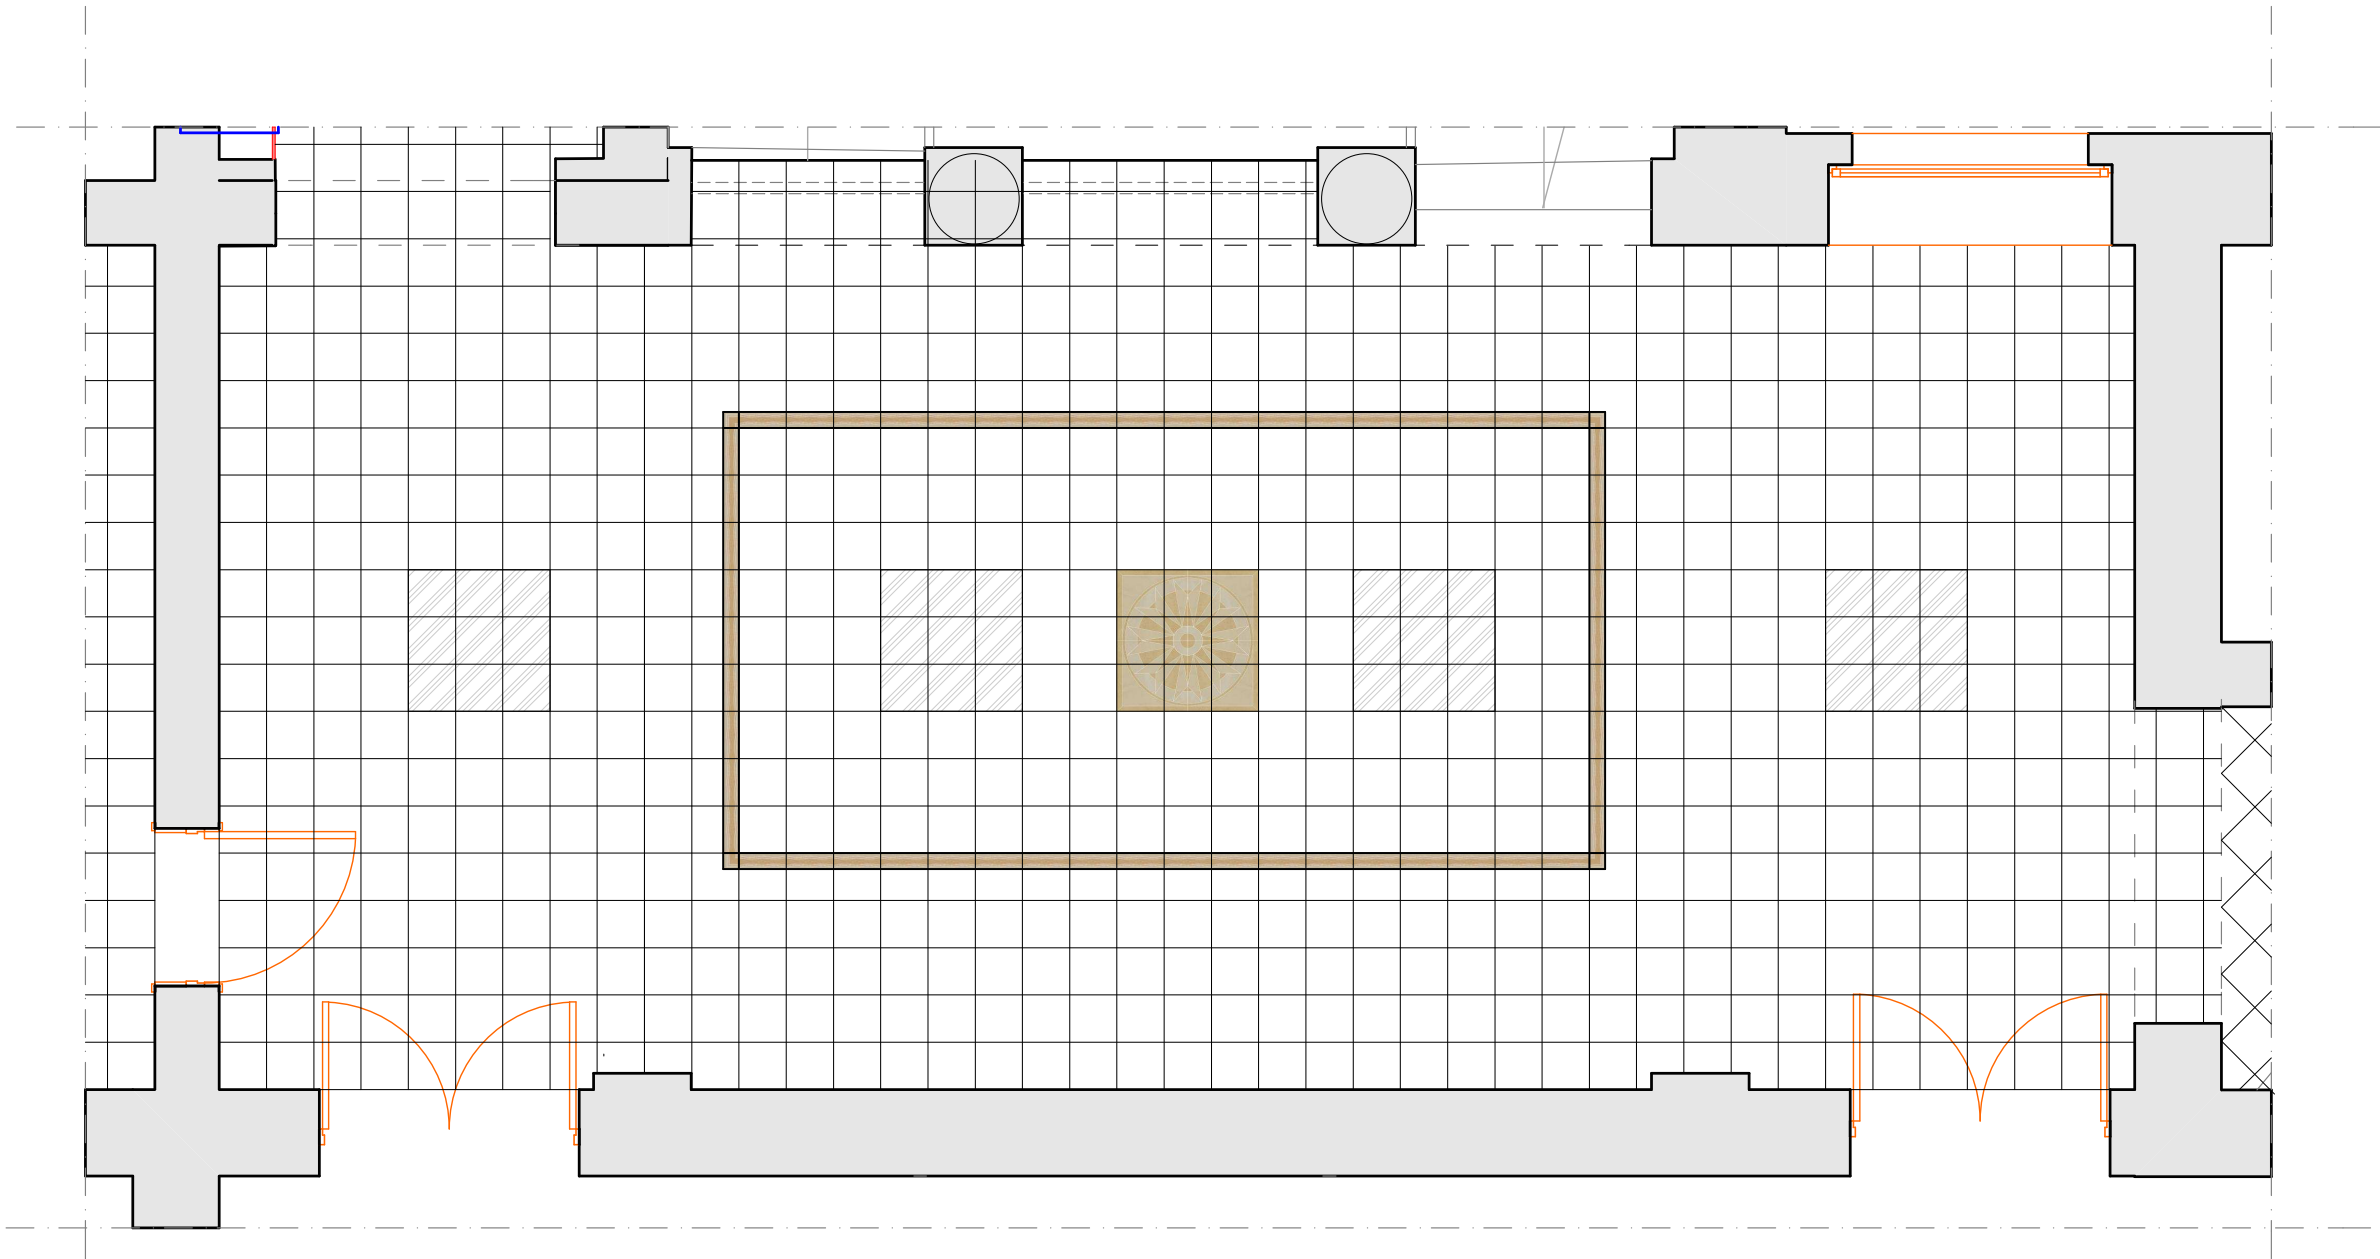

ARANŻACJA UKŁADY PŁYTEK NA PODSTAWIE
"GRES ARKESIA" Ceramika Paradyż sp. z o.o.

- 

GRES ARKESIA BEIGE
30x30
- 

GRES ARKESIA BROWN
30x30
- 

GRES ARKESIA BEIGE
30x30 POLER

- 

GRES ARKESIA BEIGE
narożnik B 9,8x9,8
- 

GRES ARKESIA BEIGE
listwa B 30x9,8
- 

GRES ARKESIA
BEIGE/BROWN rozeta 90x90

- UWAGI:**
- Zgodność wymiarów sprawdzić na budowie
 - W przypadku niezgodności wymiarów rzeczywistych z projektem należy bezwzględnie skontaktować się z projektantem

INWESTOR/ADRES: Komenda Wojewódzka Policji w Szczecinie ul. Małopolska 47 70-515 Szczecin		ul. Świdwa 4, 65-020 Zielona Góra, tel. 91 42 12 12, fax 91 42 12 13, e-mail: biuro@dwzm.pl, www.dwzm.pl DeWM		TYTUŁ, RYSUNKU: 1 PIĘTRO- obszar objęty oprac. - HOLL GÓRNY	
OBIEKT/ADRES: Komenda Miejska Policji w Koszalinie ul. Słowackiego 11 Koszalin dz. nr 62/3		OPRACOWAŁ: mgr inż. arch. Paweł Winięcki upr. bud nr 12 /ZPOIA/2004		FAZA: PBW	
OPRACOWANIE: PRACE REMONTOWE W WYZNACZONYCH POMIĘSZCZENIACH		OPRACOWAŁ: mgr inż. arch. Dorota Marańska		BRANŻA: budowlana	
				SKALA RYSUNKU: 1:50	
				NR RYSUNKU: 23A	
				DATA OPRACOWANIA: Czerwiec 2009	
WSZELKIE PRAWA ZASTRZEŻONE Wszelkie prawa zastrzeżone. Wszelkie prawa zastrzeżone. Wszelkie prawa zastrzeżone. Wszelkie prawa zastrzeżone. Wszelkie prawa zastrzeżone.					