


POMIESZCZENIA OBJĘTE
OPRACOWANIEM NR 19, 37, korytarz 1

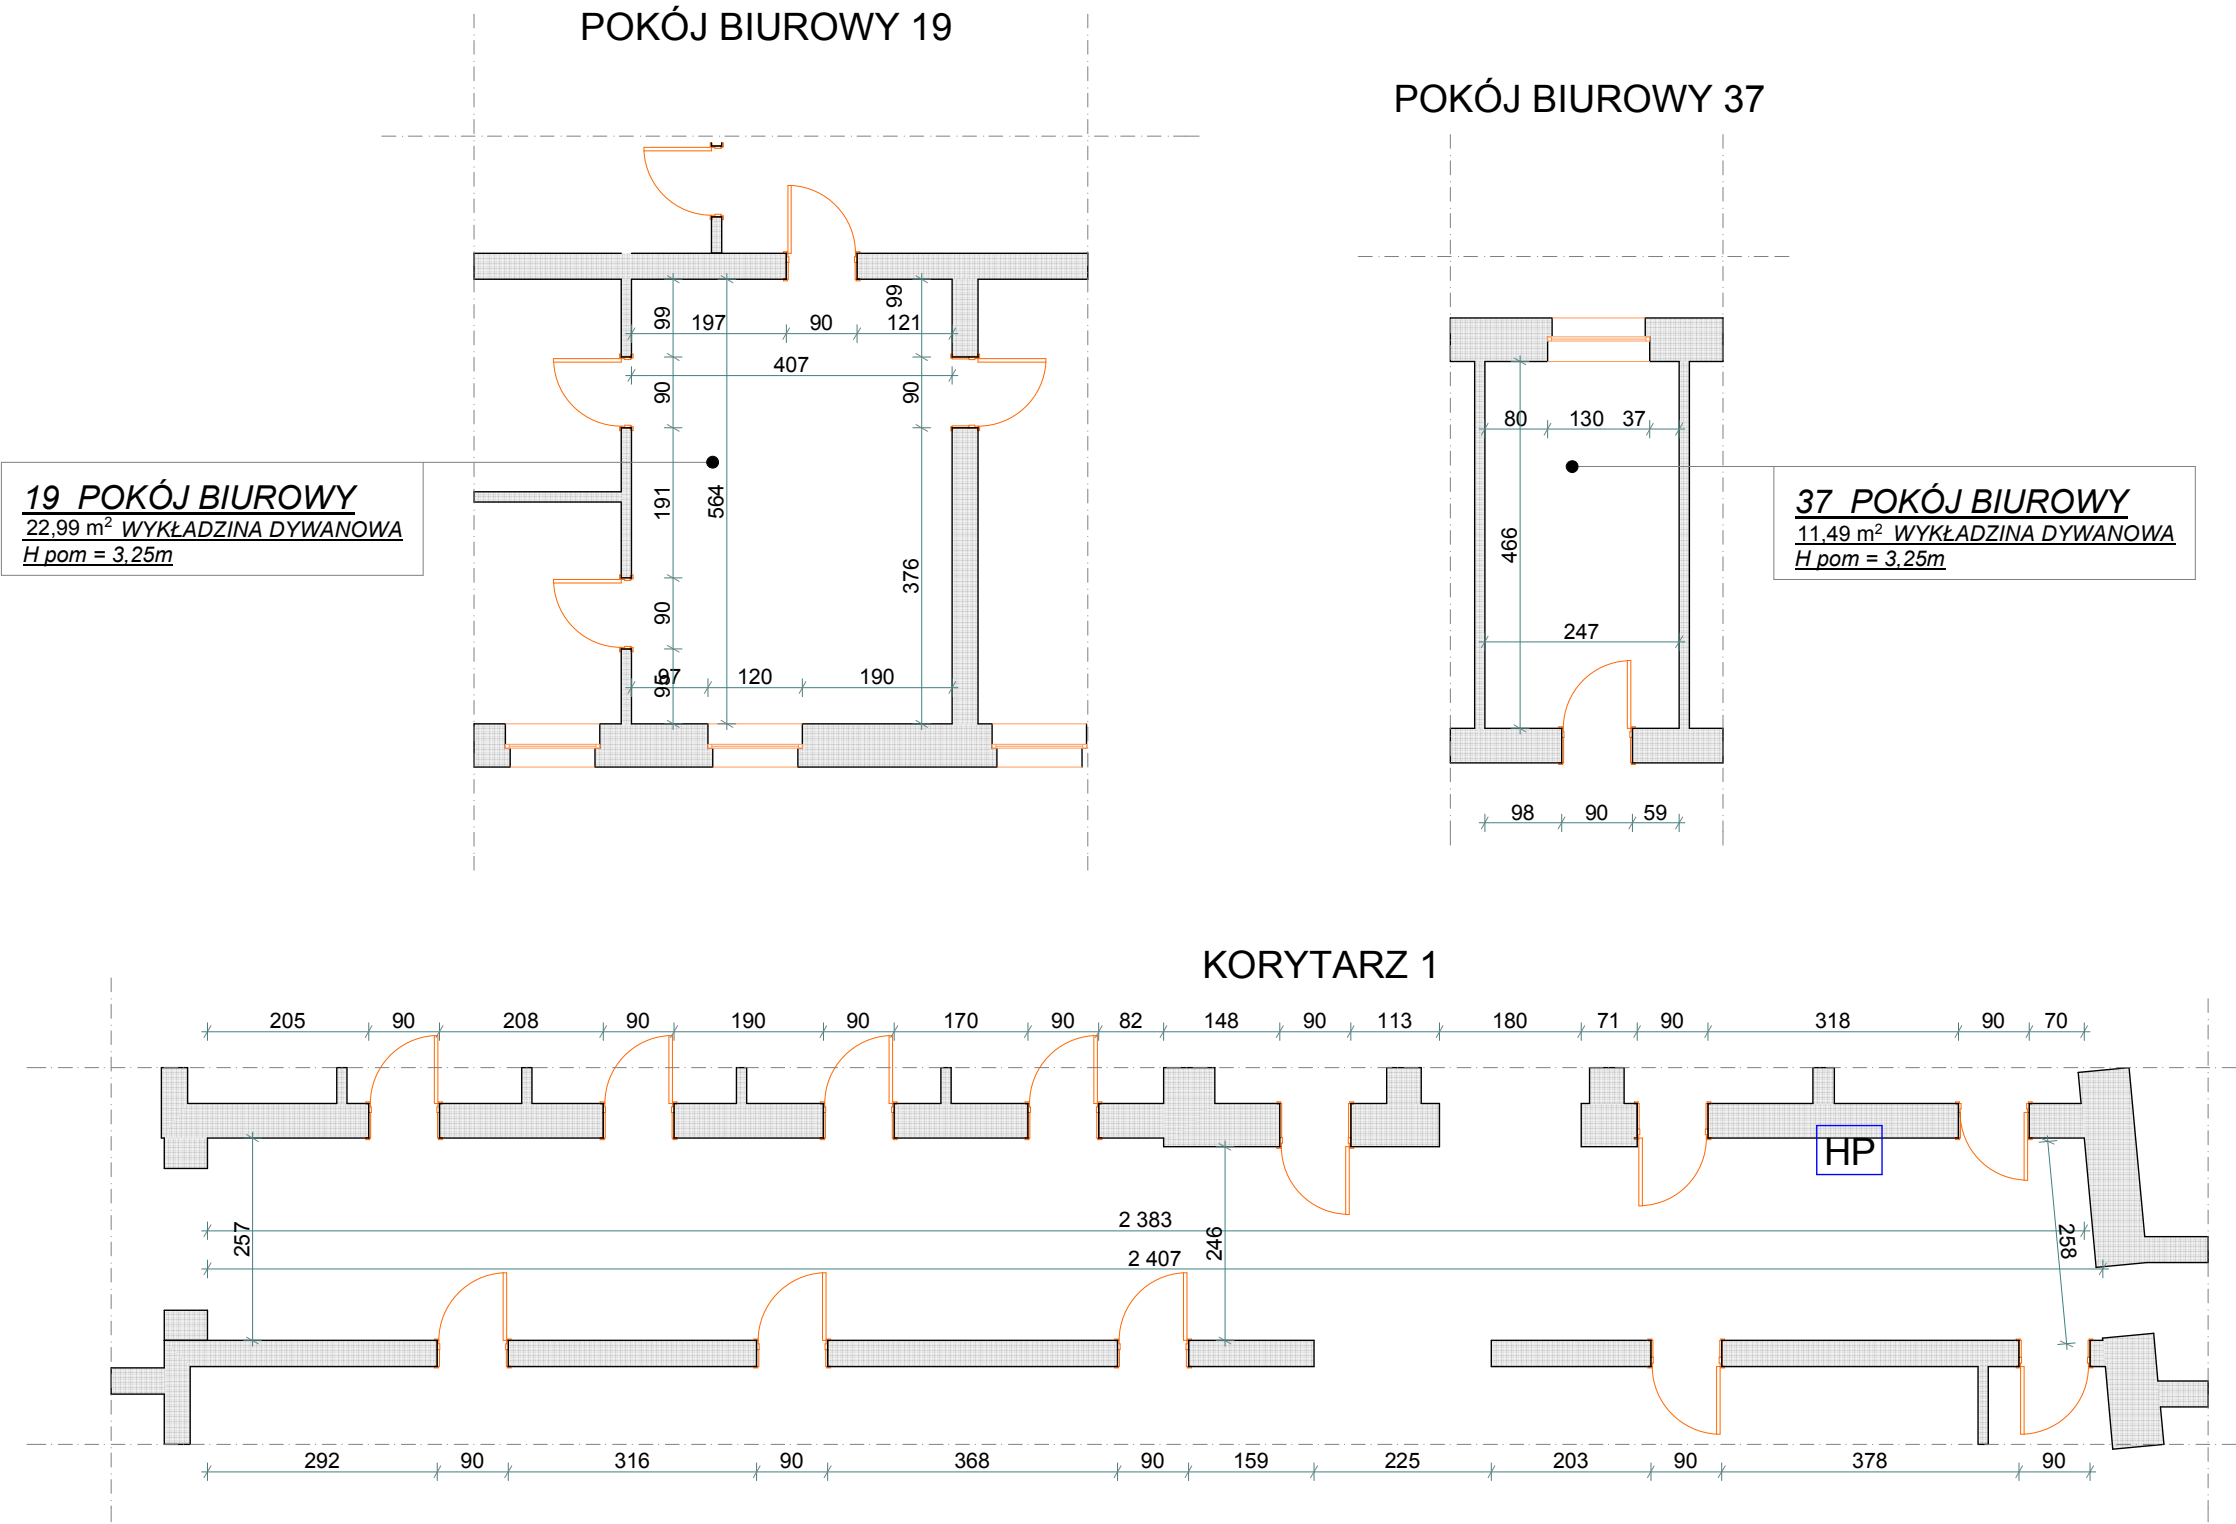

INWESTOR/ADRES: Komenda Wojewódzka Policji w Szczecinie ul. Małopolska 47 70-515 Szczecin	DeWM ul. Arkońska 41/43 71-353 Szczecin tel./fax: 91 439 10 10 fax: 91 439 10 11 wp: 915 142 51 43 REGON: 142058444 e-mail: biuro@dewm.pl www.dewm.pl	TYTUŁ, RYSUNKU: PARTER - obszar objęty opracowaniem pom. 19, 37, kor 1	
OBJEKT/ADRES: Komenda Miejska Policji w Koszalinie ul. Słowackiego 11 Koszalin dz. nr 62/3		PRACA: inwentaryzacja BRAMA RYSUNKU: 1:100	BRAMA: budowlana NR RYSUNKU: 2B
OPRACOWANIE: PRACE REMONTOWE W WYZNACZONYCH POMIESZCZENIACH		DATA OPRACOWANIA: Czerwiec 2009 Wszelkie prawa zastrzeżone Kopowanie, publikacja i inne sposoby rozpowszechniania bez zgody autora są surowo zabronione przepisy o prawie do własności intelektualnej	
OPRACOWAŁ: mgr inż. arch. Paweł Winięcki upr bud nr 12 ZPOIA/2004		OPRACOWAŁ: mgr inż. arch. Dorota Marańska	