


ISTNIEJĄCA
WYRZUTNIA
POWIETRZA

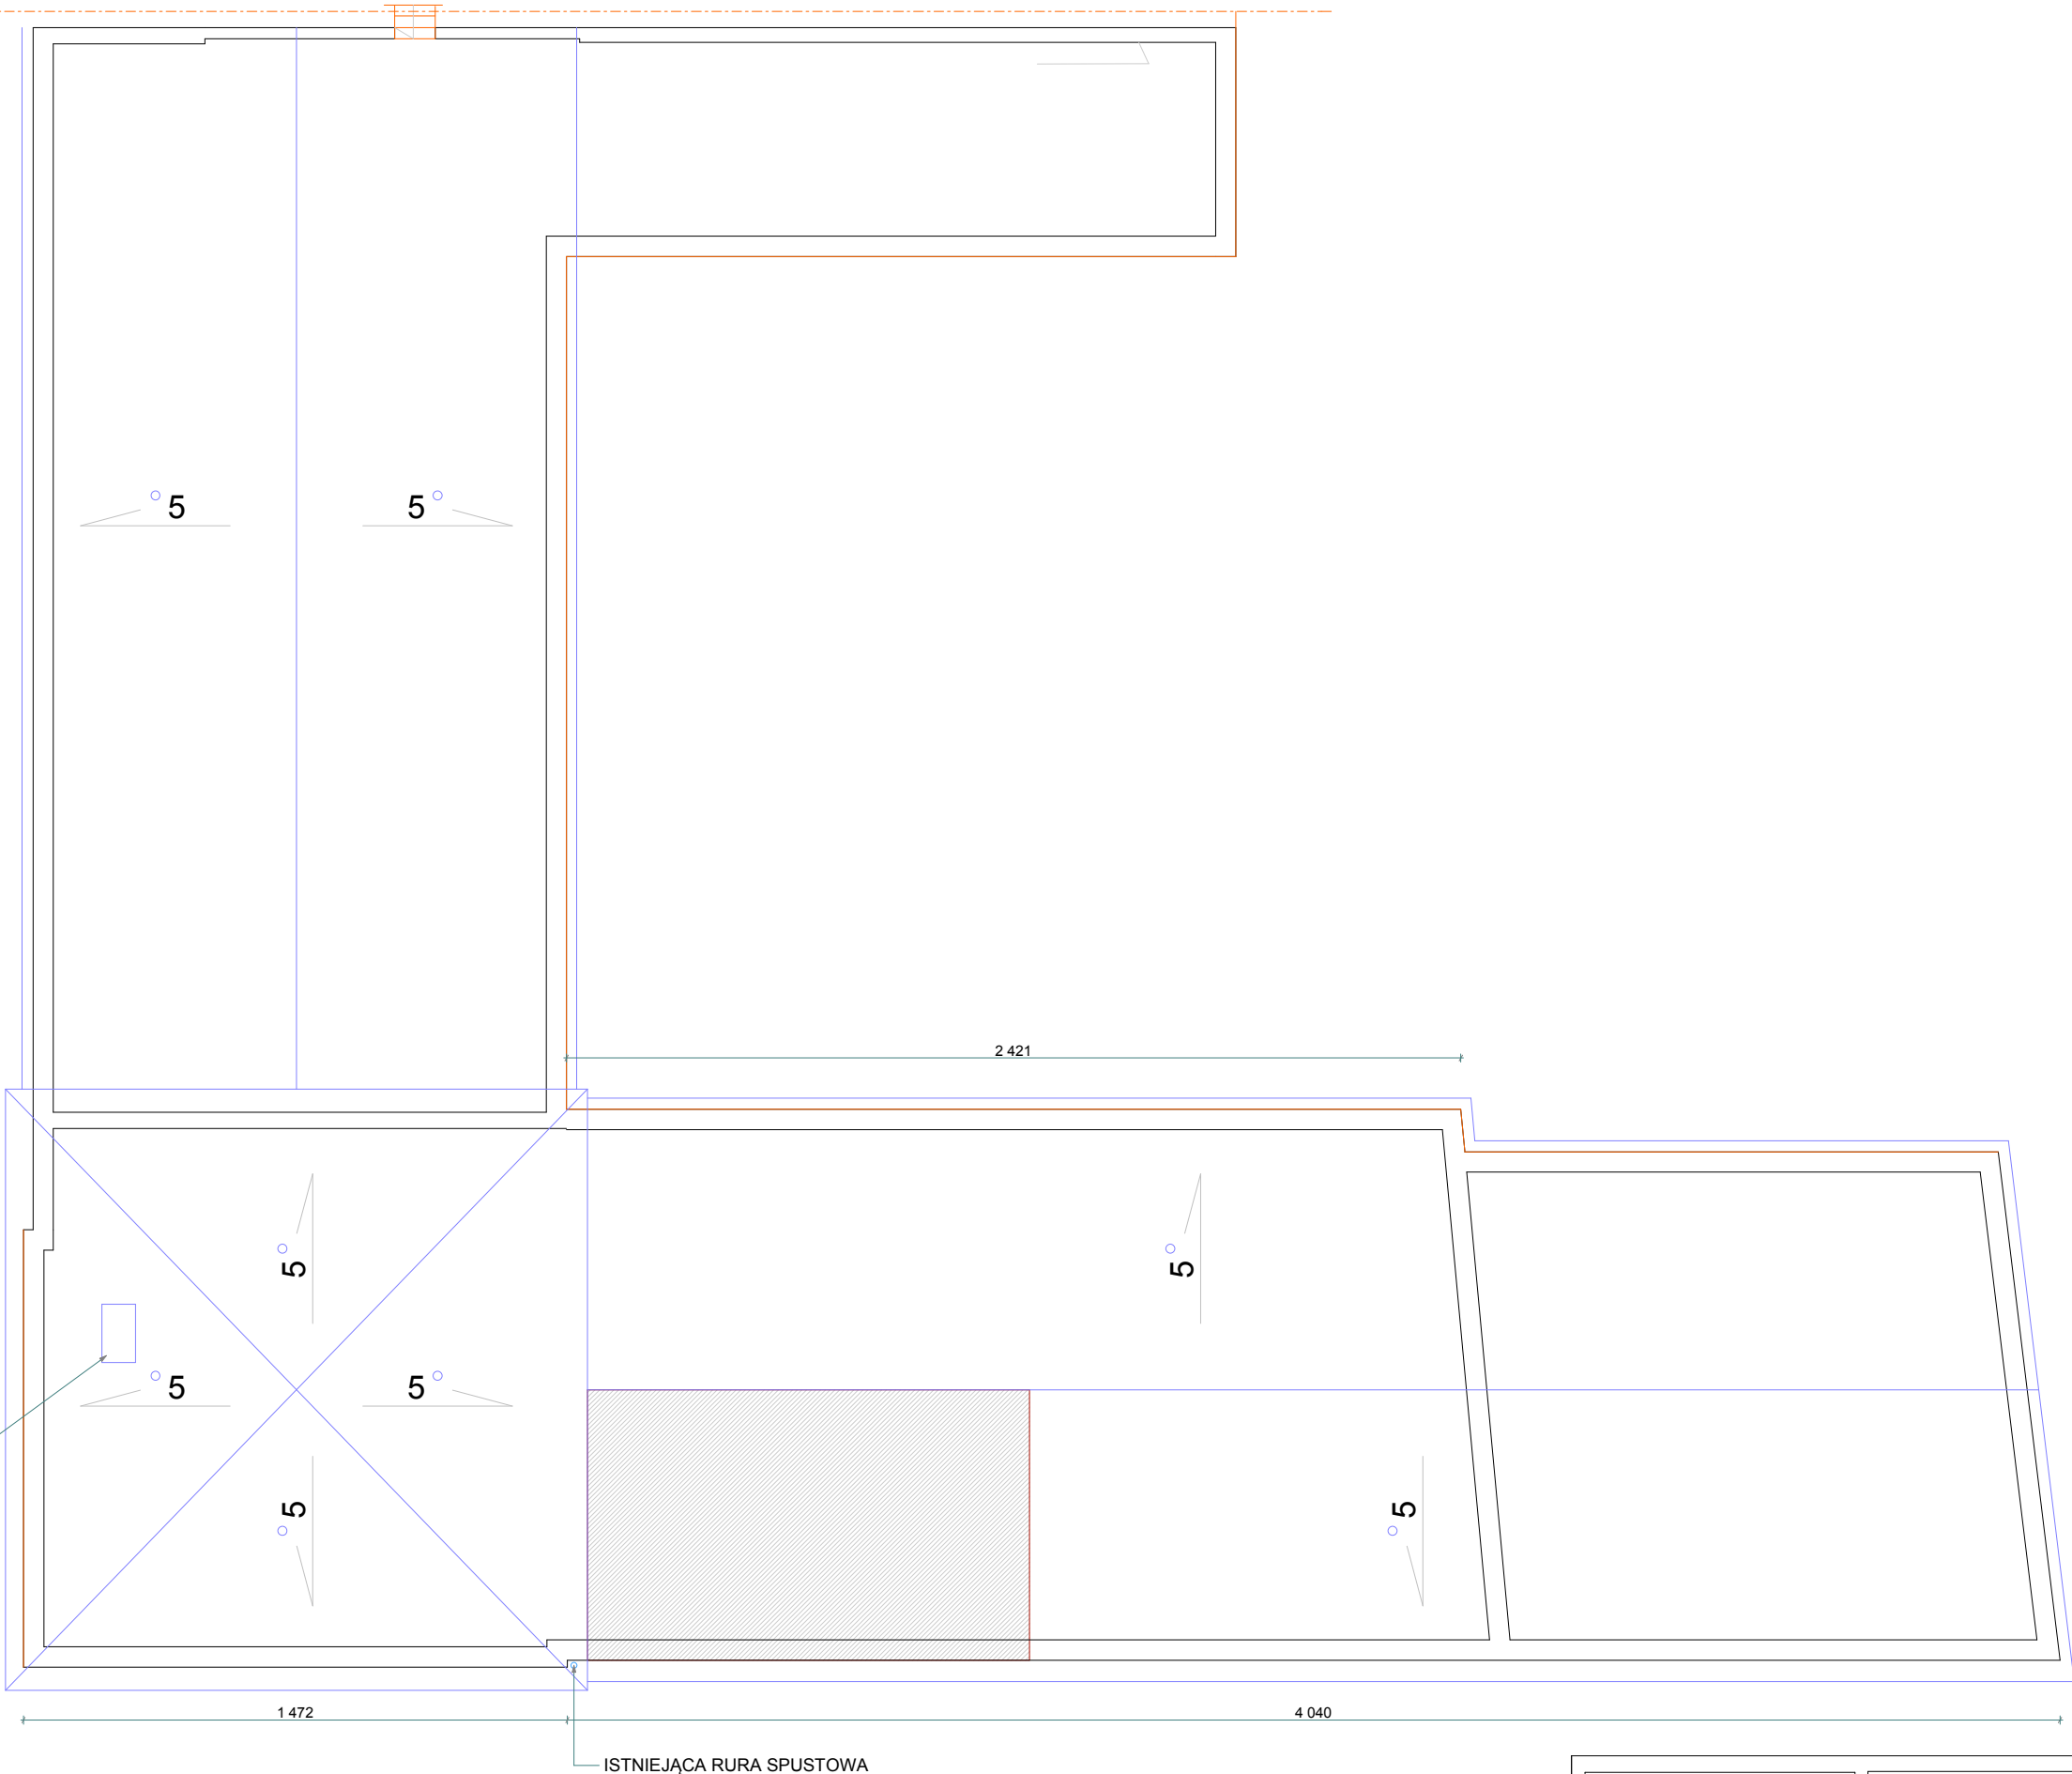

ISTNIEJĄCA RURA SPUSTOWA

OBSZAR OBJĘTY OPRACOWANIEM

INWESTOR/ADRES: Komenda Wojewódzka Policji w Szczecinie ul. Małopolska 47 70-515 Szczecin		DeWM ul. Wolności 4a/mgr 42/17 70-101 Szczecin tel./fax: 91 423 12 15 fax: 91 423 21 22 23 NIP: 555 142 12 42 REGON: 142029344 e-mail: biuro@dewm.pl www.dewm.pl		TYTUŁ, RYSUNKU: SCHEMAT DACHU	
OBIEKT/ADRES: Komenda Miejska Policji w Koszalinie ul. Słowackiego 11 Koszalin dz. nr 62/3		OPRACOWAŁ: mgr inż. arch. Paweł Winiński upr. bud nr 12/ZPO/IA/2004		FAZA: inwentaryzacja	
OPRACOWANIE: PRACE REMONTOWE W WYZNACZONYCH POMIESZCZENIACH		OPRACOWAŁ: mgr inż. arch. Dorota Marańska		BRANŻA: budowlana	
		SKALA RYSUNKU: 1:200		NR RYSUNKU: 6	
		DATA OPRACOWANIA: Czerwiec 2009		WSZELKIE PRAWA ZASTRZEŻONE Reprodukcja, publikacja lub inne formy wykorzystania bez zgody autora bez jego naprawienia podlegają odpowiedzialności z Urzędu o Ochronie Praw Autorskich	