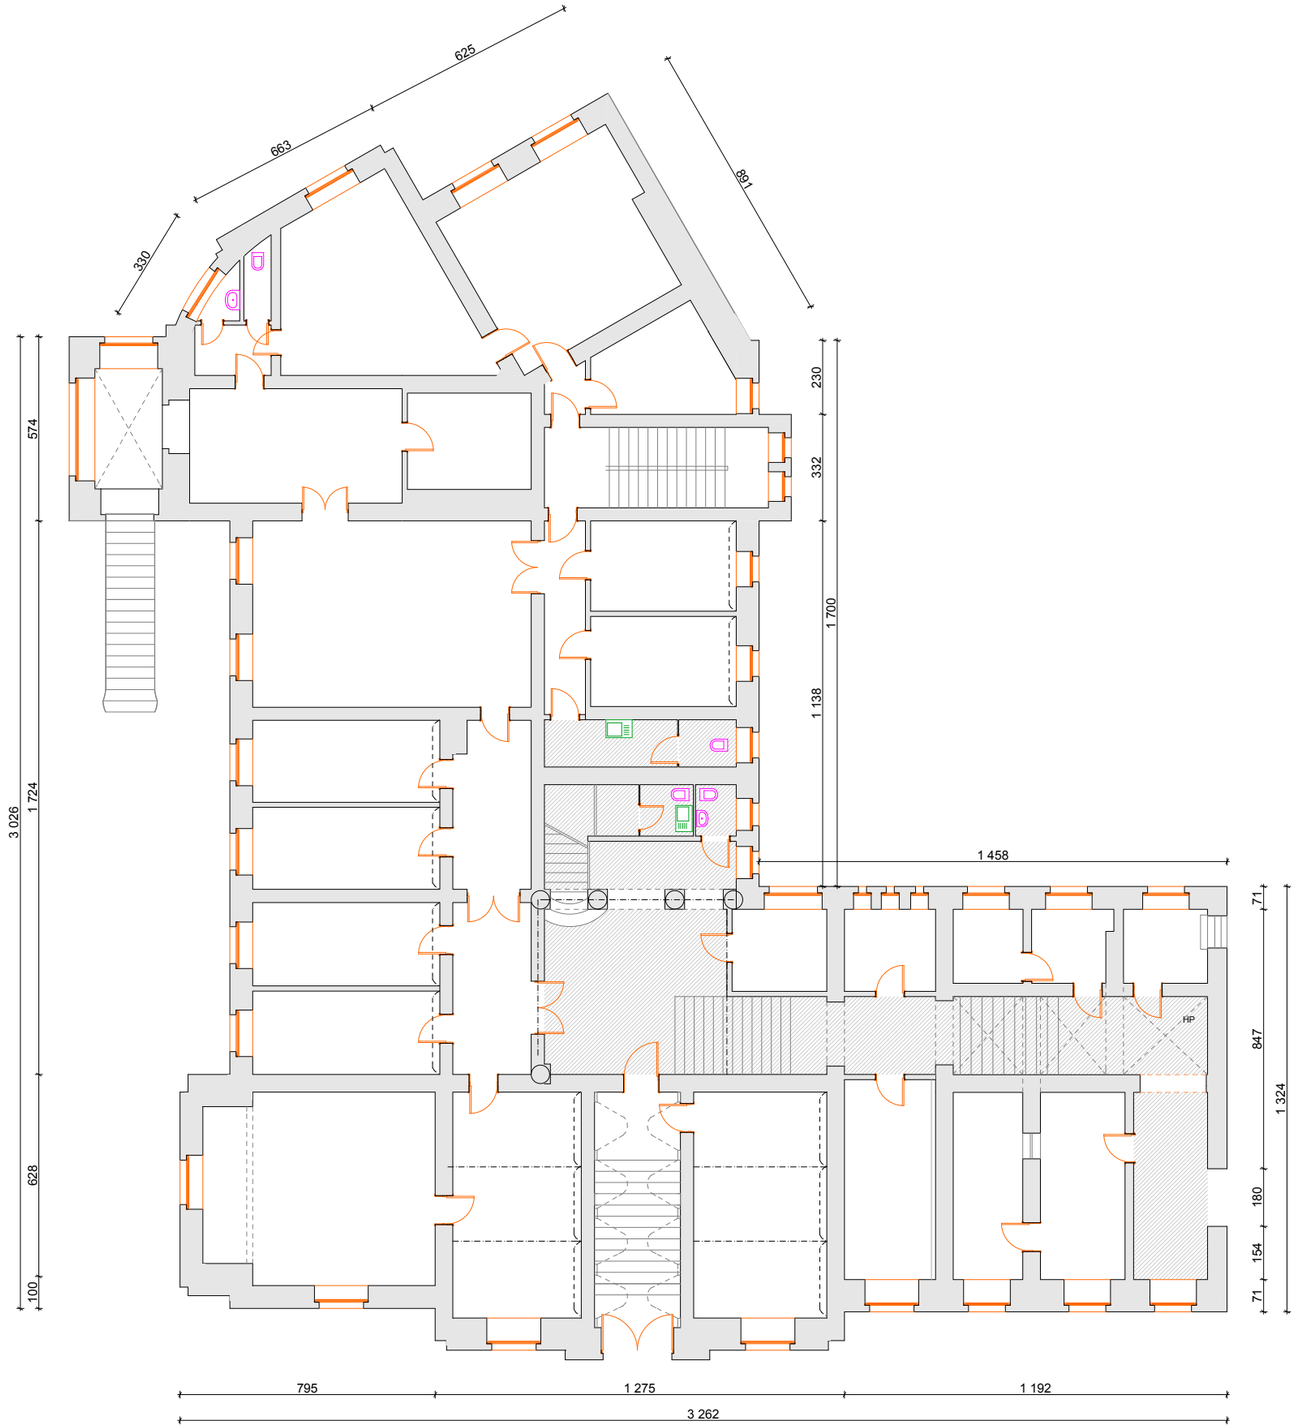

POMIESZCZENIA OBJĘTE OPRACOWANIEM

INWESTOR/ADRES:
Komenda Wojewódzka Policji w Szczecinie
ul. Małopolska 47 70-515 Szczecin

OBIEKT/ADRES:
Komenda Miejska Policji w Koszalinie
ul.Słowackiego 11 Koszalin dz. nr 62/3

OPRACOWANIE:
PRACE REMONTOWE W WYZNACZONYCH POMIESZCZENIACH

DeWM
ul.Królowej Jadwigi 41/9 70 - 351 Szczecin
tel/fax. (91) 829 10 19 kom. 0 600 21 22 21
NIP 955 142 52 43 REGON 320050844
e-mail: dewm@dewm.pl www.dewm.pl

OPRACOWAŁ:
mgr inż. arch. Paweł Wlniecki
upr bud nr 12 /ZPOIA/2004

OPRACOWAŁ:
mgr inż. arch. Dorota Marańska

TYTUŁ, RYSUNKU:
SCHEMAT PARTERU
budynek "stary"

FAZA: inwentaryzacja

BRANŻA: budowlana

SKALA RYSUNKU: 1:200

NR RYSUNKU: 8

DATA OPRACOWANIA: Czerwiec 2009

WSZELKIE PRAWA ZASTRZEŻONE
Kopiowanie, publikacja oraz wszelkie inne formy wykorzystania projektu bez zgody autora będą narażaniem przepisów wynikających z Ustawy o Ochronie Praw Autorskich