
POMIESZCZENIA OBJĘTE
OPRACOWANIEM
HOL DOLNY, KORYTARZ

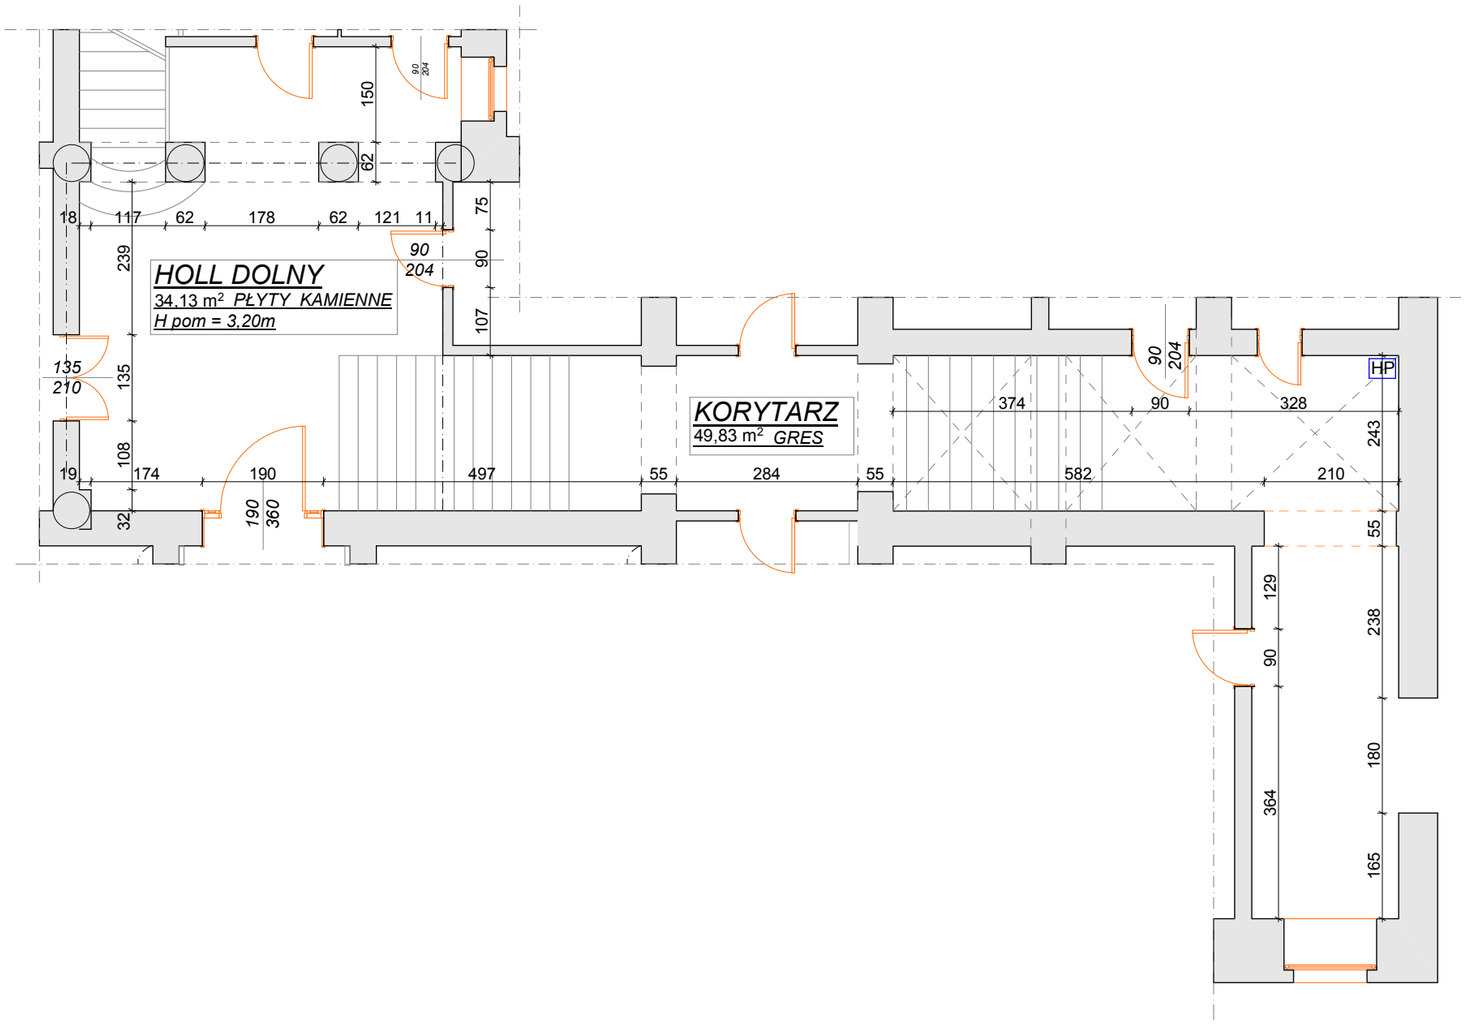

INWESTOR/ADRES: **Komenda Wojewódzka Policji w Szczecinie ul. Małopolska 47 70-515 Szczecin**	DeWM ul.Królowej Jadwigi 41/9 70 - 351 Szczecin tel/fax. (091) 829 10 19 kom. 0 600 21 22 21 NIP 955 142 52 43 REGON 320370846 e-mail: dewm@dewm.pl www.dewm.pl
OBIEKT/ADRES: Komenda Miejska Policji w Koszalinie ul.Słowackiego 11 Koszalin dz. nr 62/3	OPRACOWAŁ: mgr inż. arch. Paweł Wlniecki upr bud nr 12 /ZPOIA/2004
OPRACOWANIE: **PRACE REMONTOWE W WYZNACZONYCH POMIESZCZENIACH**	OPRACOWAŁ: mgr inż. arch. Dorota Marańska
TYTUŁ, RYSUNKU: **PARTER - obszar objęty oprac. - hol dolny, korytarz**	
FAZA: inwentaryzacja	BRANŻA: budowlana
SKALA RYSUNKU: 1:100	NR RYSUNKU: 8B
DATA OPRACOWANIA: Czerwiec 2009	

WSZELKIE PRAWA ZASTRZEŻONE
Kopiowanie, publikacja oraz wszelkie inne formy wykorzystania projektu bez zgody autora będą naruszeniem przepisów wynikających z Ustawy o Ochronie Praw Autorskich