


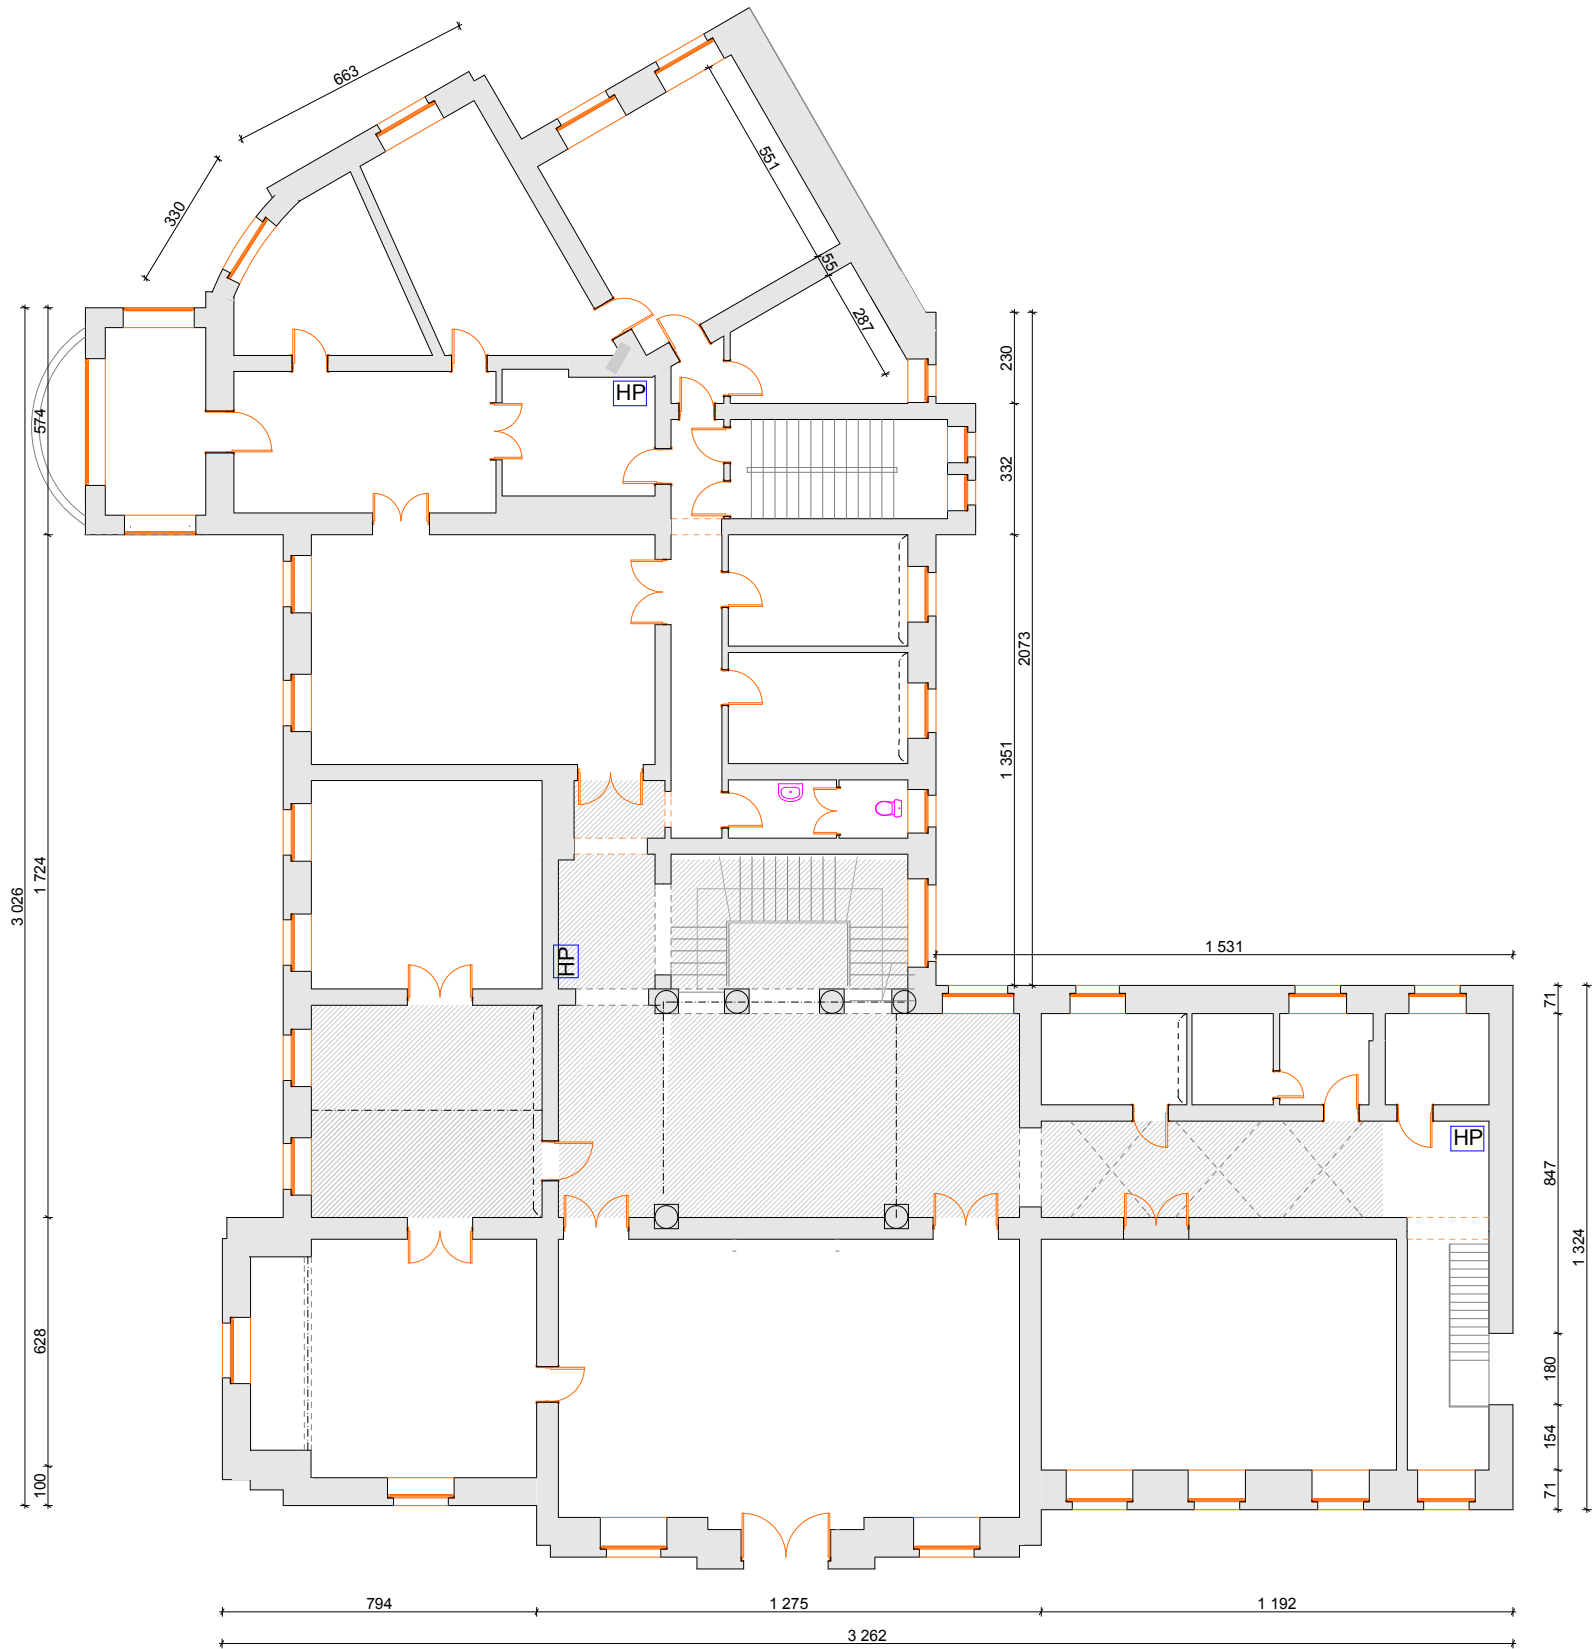

POMIESZCZENIA OBJĘTE
OPRACOWANIEM

INWESTOR/ADRES: Komenda Wojewódzka Policji w Szczecinie ul. Małopolska 47 70-515 Szczecin		DeWM ul. Wolności 10/11 71-101 Szczecin tel./fax: 091 630 10 39 kom. 0 608 21 22 21 tel. 091 642 12 41 fax 091 642 12 41 e-mail: biuro@dwarm.pl www.dwarm.pl		TYTUŁ RYSUNKU: SCHEMAT PIĘTRA budynek "stary"	
OBIEKT/ADRES: Komenda Miejska Policji w Koszalinie ul. Słowackiego 11 Koszalin dz. nr 62/3		OPRACOWAŁ: mgr inż. arch. Paweł Winiński upr. bud. nr 12 /ZPOIA/2004		PADZ. inwentaryzacja	
OPRACOWANIE: PRACE REMONTOWE W WYZNACZONYCH POMIESZCZENIACH		OPRACOWAŁ: mgr inż. arch. Dorota Marańska		BRANŻA: budowlana	
				NR RYSUNKU: 9	
				SKALA RYSUNKU: 1:200	
				DATA OPRACOWANIA: Czerwiec 2009	
				WSZELKIE PRAWA ZASTRZEŻONE Kopowanie, publikacja oraz inne formy wykorzystania bez zgody autora bezprawne Prace projektowe i wykonawcze w zakresie Planu Architektury	