


POMIESZCZENIA OBJĘTE
OPRACOWANIEM
HOL DOLNY, KORYTARZ

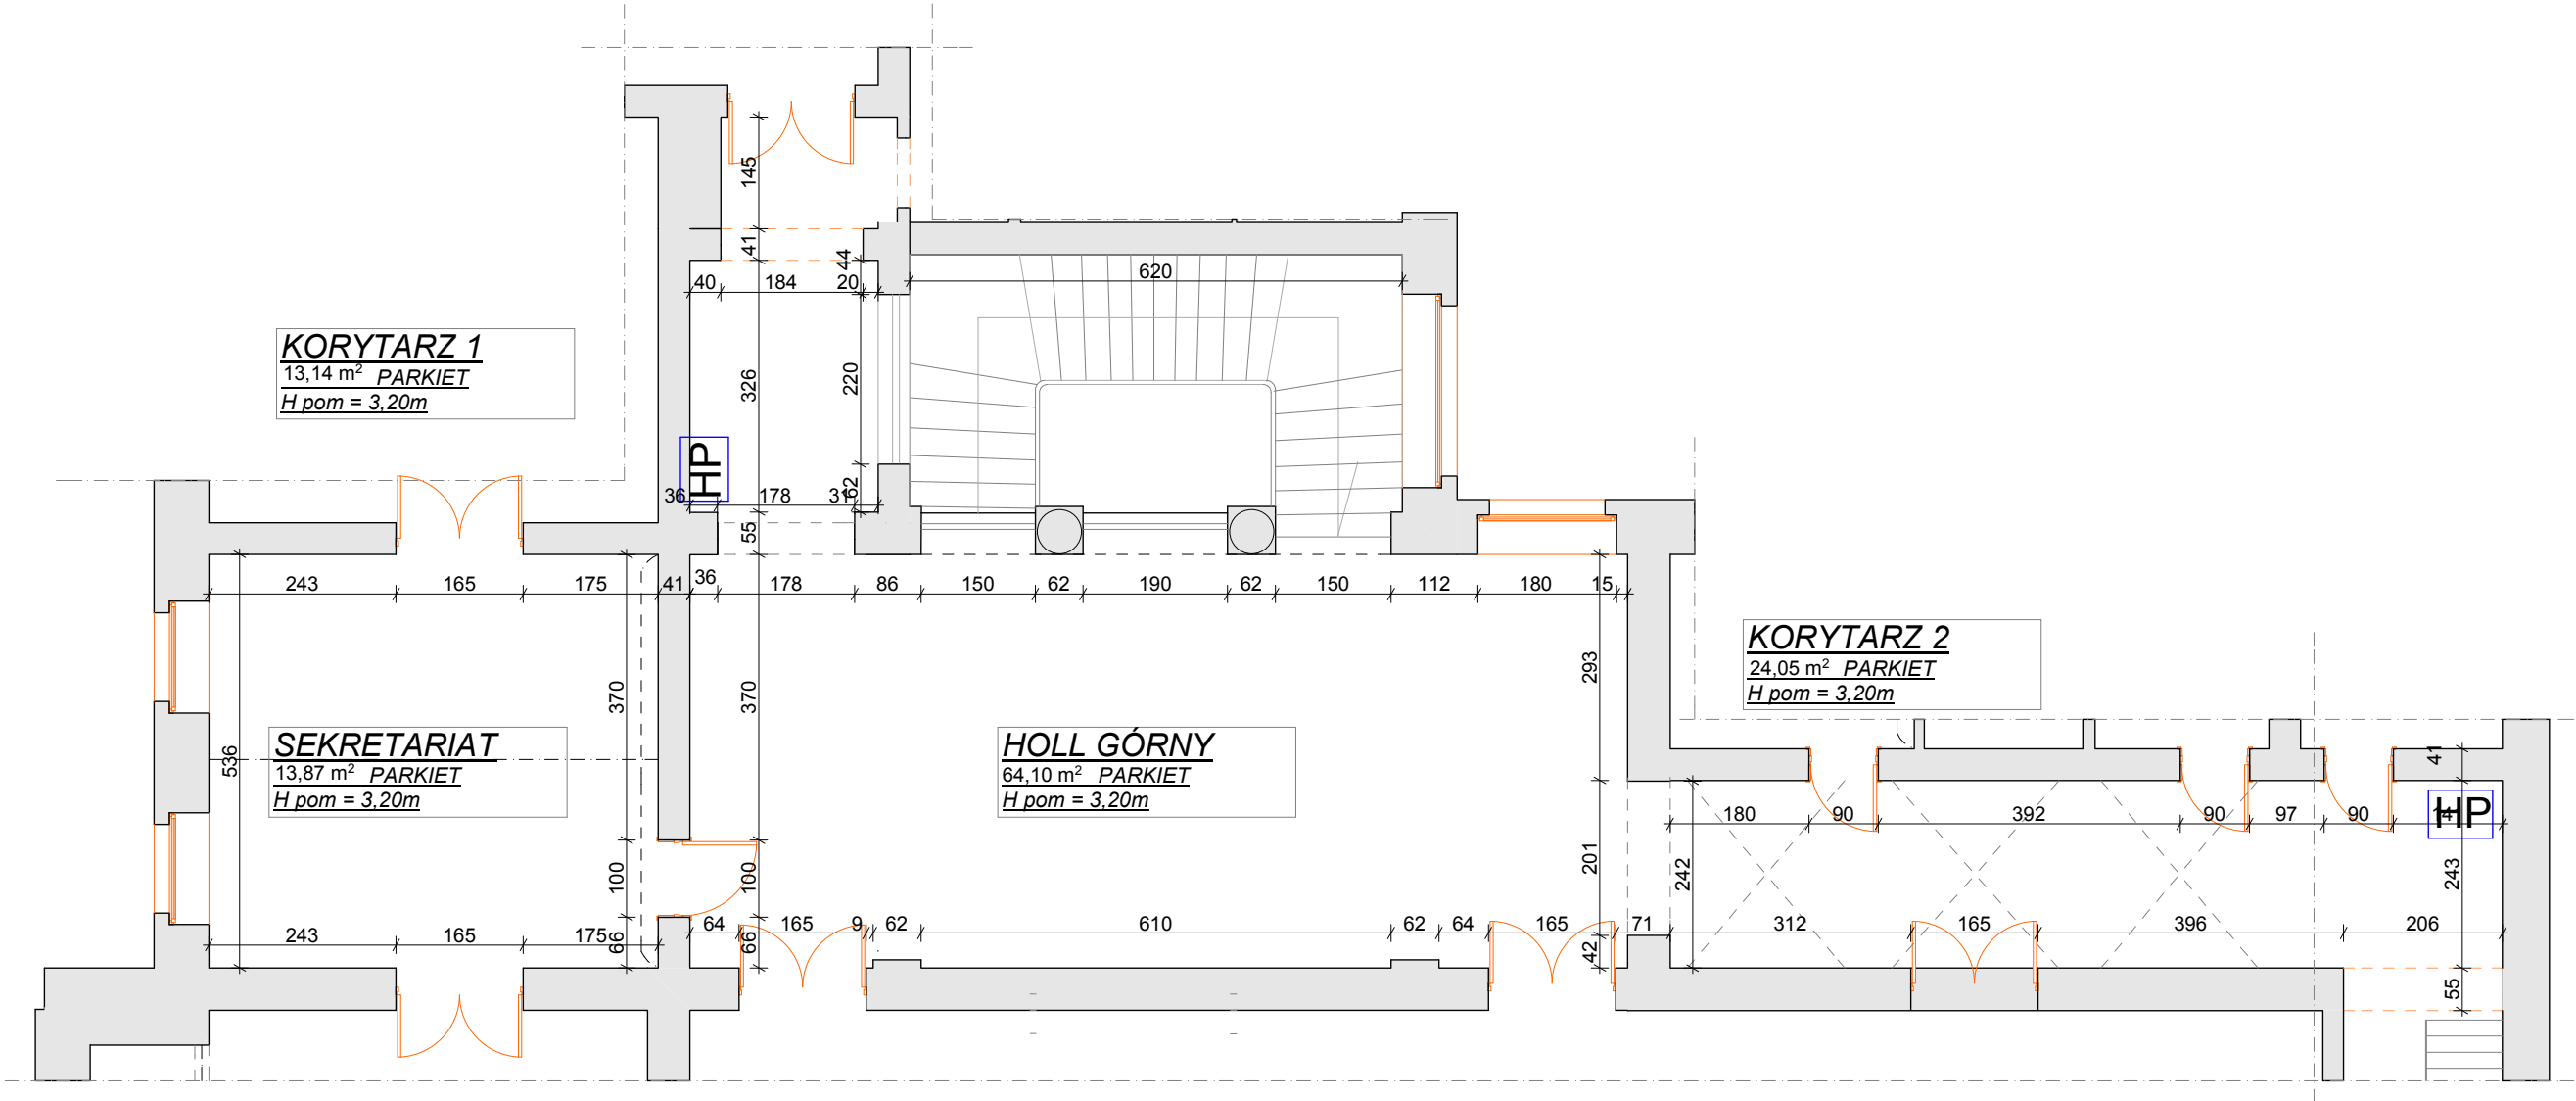

INWESTOR/ADRES: Komenda Wojewódzka Policji w Szczecinie ul. Małopolska 47 70-515 Szczecin		TYTUŁ, RYSUNKU: 1 PIĘTRO- obszar objęty oprac. - sekretariat, hol górny, korytarz	
OBIEKT/ADRES: Komenda Miejska Policji w Koszalinie ul.Słowackiego 11 Koszalin dz. nr 62/3		OPRACOWAŁ: mgr inż. arch. Paweł Winięcki upr bud nr 12/ZPOIA/2004	
OPRACOWANIE: PRACE REMONTOWE W WYZNACZONYCH POMIESZCZENIACH		OPRACOWAŁ: mgr inż. arch. Dorota Marańska	
DeWM ul.Królowej Jadwigi 45/47 70-351 Szczecin telefon: 91 515 10 10 fax: 91 515 12 21 NIP: 525 145 51 45 REGON: 142058484 e-mail: dewan@dewm.pl www.dewm.pl		Faza: inwentaryzacja Skala rysunku: 1:100 Data opracowania: Czerwiec 2009	
WSZELKIE PRAWA ZASTRZEŻONE Kopowanie, publikacja oraz rozpowszechnianie bez zgody autora jest surowo zabronione.		Szczecin: budowlana Nr rysunku: 9A	