



WIDOK OKNA

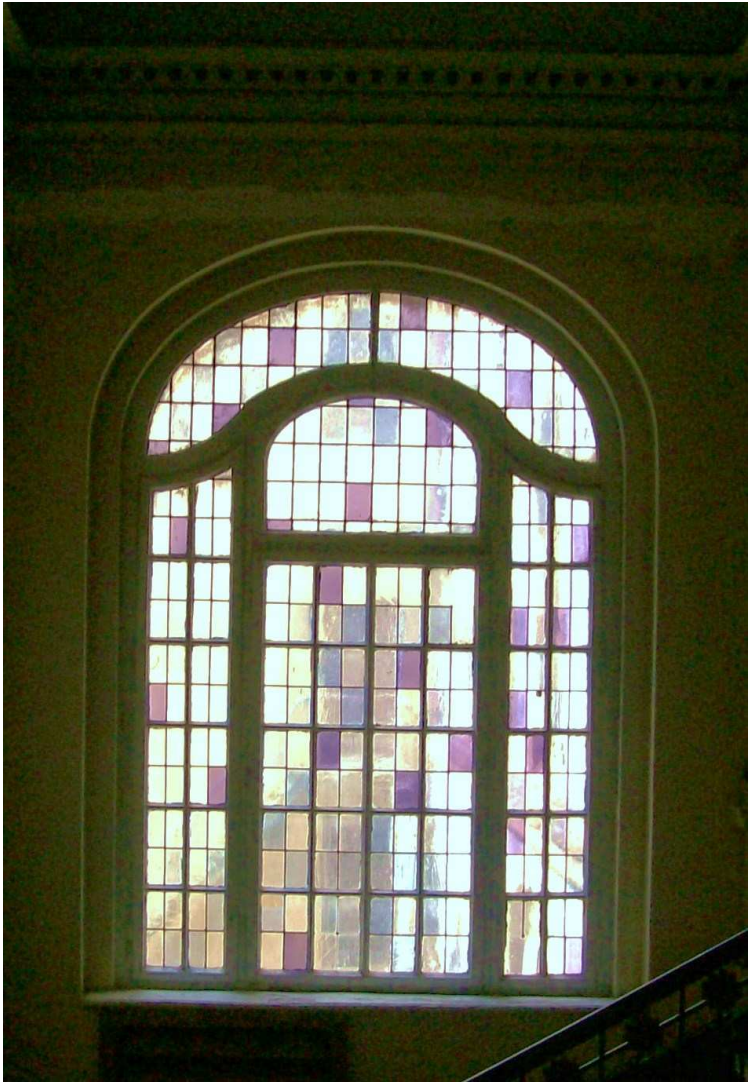

ROZETA

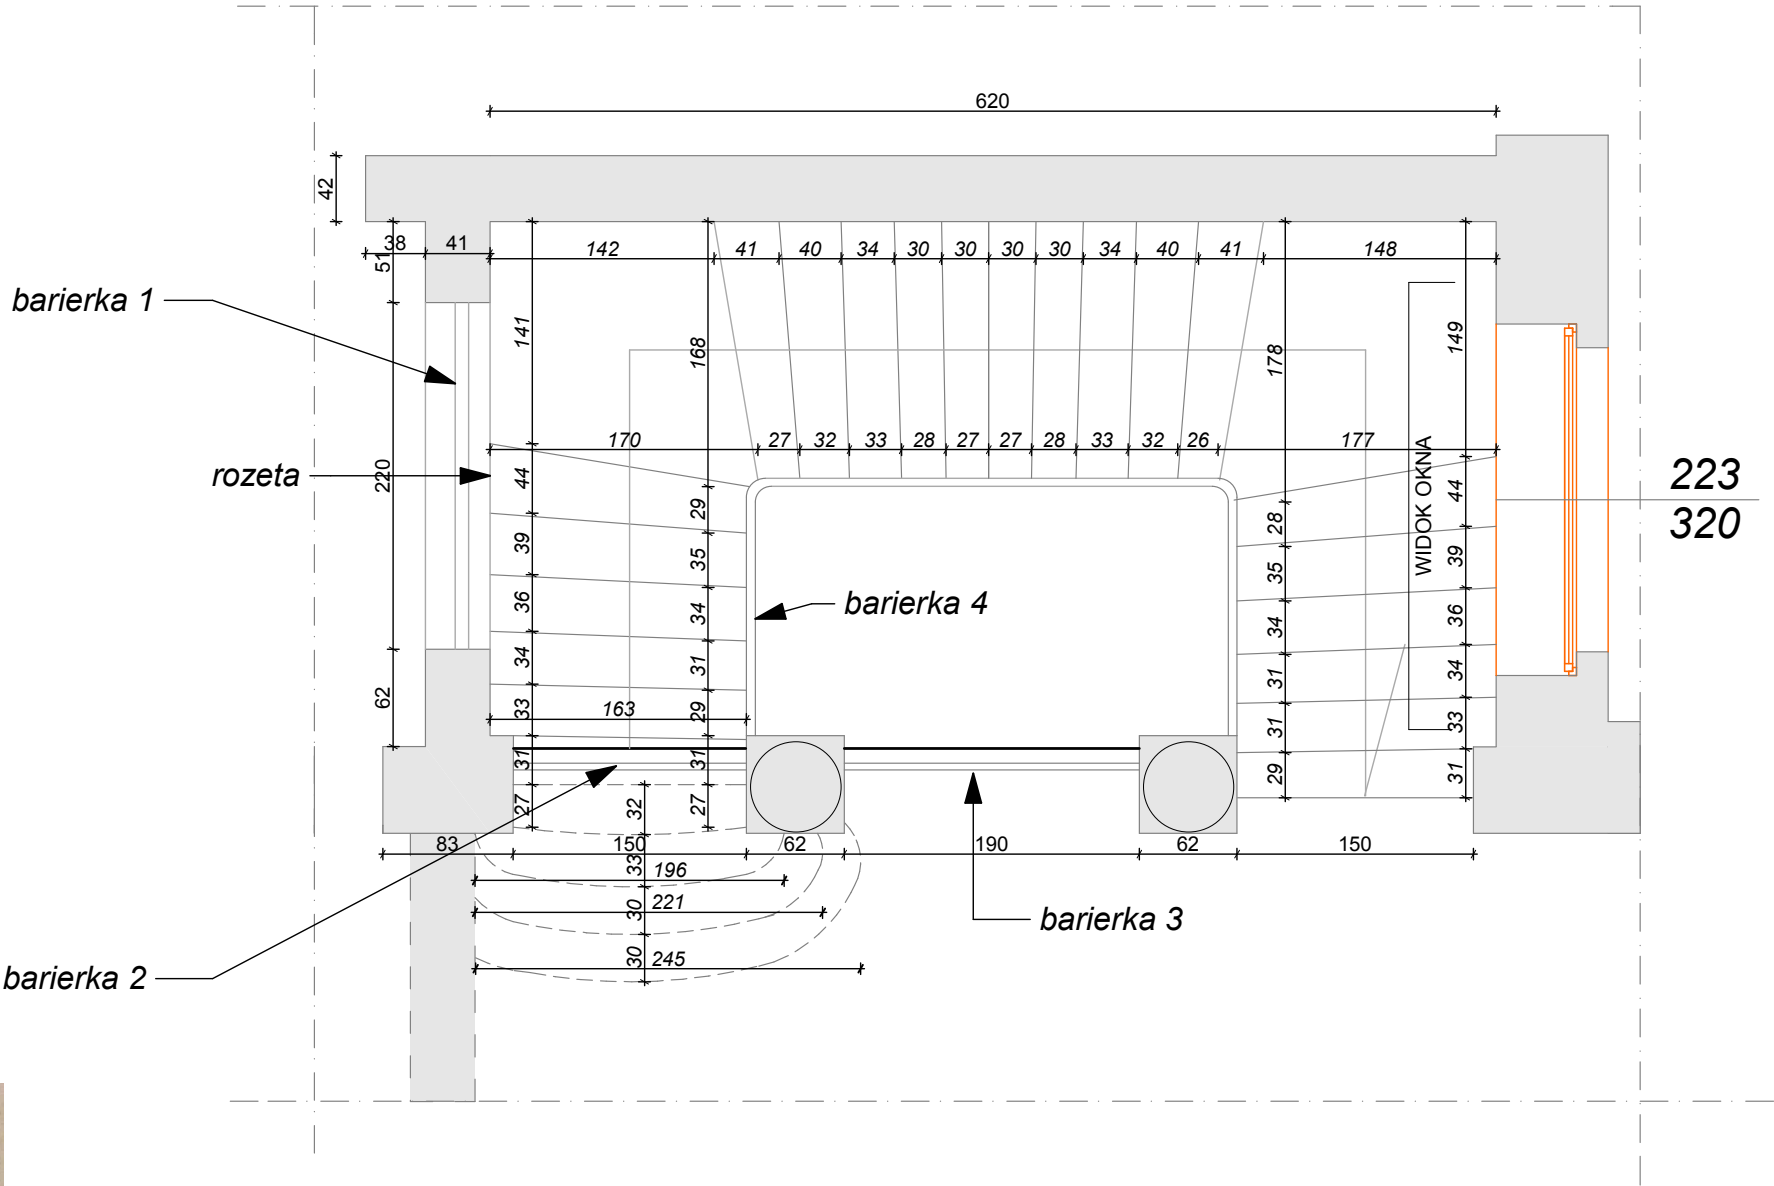

UWAGI:

1. Zgodność wymiarów sprawdzić na budowie
2. W przypadku niezgodności wymiarów rzeczywistych z projektem należy bezwzględnie skontaktować się z projektantem
3. Rysunek rozpatrywać łącznie z innymi rysunkami tej oraz innych branż

INWESTOR/ADRES: Komenda Wojewódzka Policji w Szczecinie ul. Małopolska 47 70-515 Szczecin		ul. Miłkowska 64/70 70-383 Szczecin tel./fax: 91 659 02 33 kom. 9 889 23 22 23 kzp 91 659 24 24 41 - REGON: 140203964 e-mail: dewm@dewm.pl www.dewm.pl	
OBIEKT/ADRES: Komenda Miejska Policji w Koszalinie ul. Słowackiego 11 Koszalin dz. nr 62/3		DeWM	
OPRACOWAŁ: mgr inż. arch. Paweł Wilniński upr bud nr 12 /ZPOIA/2004		TYTUŁ, RYSUNKU: 1 PIĘTRO / PARTER - klatka schodowa	
OPRACOWANIE: PRACE REMONTOWE W WYZNACZONYCH POMIESZCZENIACH		Faza: inwentaryzacja	BRANŻA: budowlana
		SKALA RYSUNKU: 1:50	NR RYSUNKU: 9B
		DATA OPRACOWANIA: Czerwiec 2009	
WSZELKIE PRAWA ZASTRZEŻONE Kopierowanie, publikacja oraz inne formy wykorzystania projektu bez zgody autora będą naruszaniem prawa własności intelektualnej i będą podlegały odpowiedzialności karniej i cywilnej.			