


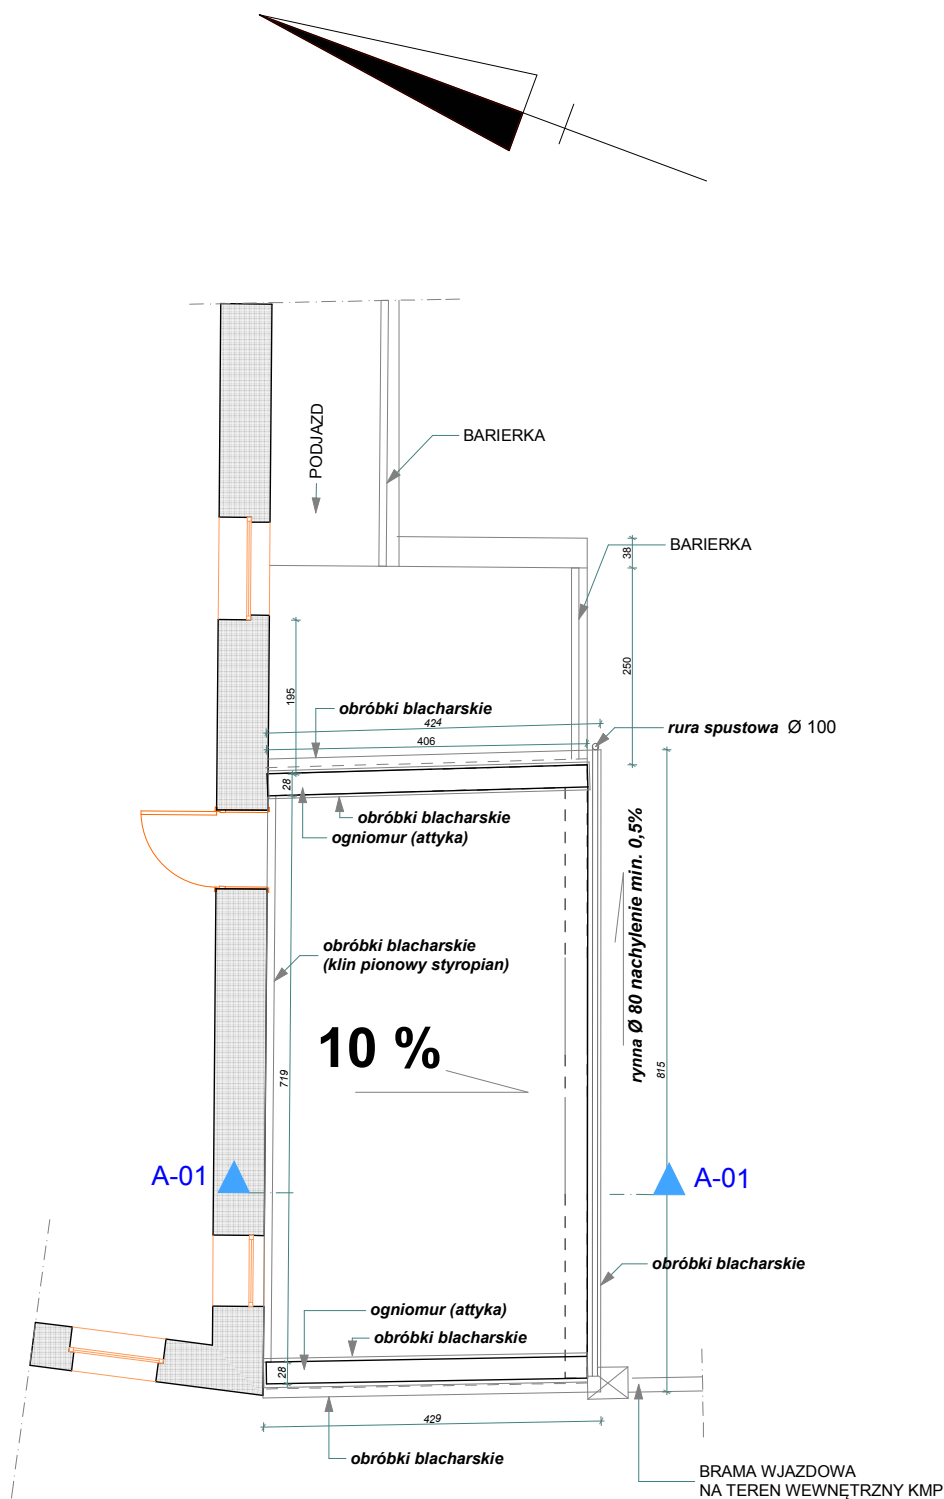

INWESTOR/ADRES: Komenda Wojewódzka Policji w Szczecinie ul. Małopolska 47 70-515 Szczecin
OBIEKT/ADRES: Komenda Miejska Policji w Koszalinie ul. Słowackiego 11 Koszalin dz. nr 62/3
OPRACOWANIE: PROJEKT DOCIEPLENIA PRZYBUDÓWKI BUDYNKU KMP KOSZALIN

DeWM

OPRACOWAŁ:
mgr inż. arch. Paweł Winięcki
upr bud nr 12/ZPOIA/2004

OPRACOWAŁ:
mgr inż. arch. Dorota Marańska

TYTUŁ RYSUNKU: RZUT DACHU	
FAZA: projekt budowlany	BRANŻA: budowlana
SKALA RYSUNKU: 1:50	NR RYSUNKU: 3
DATA OPRACOWANIA: Czerwiec 2009	

WSZELKIE PRAWA ZASTRZEŻONE
Kopowanie, publikacja oraz wszelkie inne formy wykorzystania projektu bez zgody autora nielegalne, naruszenie przepisów wydanych w sprawie Ochrony Praw Autorstwa