


Wariant I . Wysokość 0 - 8 m.

Ilość łączników w pasie krawędziowym 7 szt./m²

1,5 m

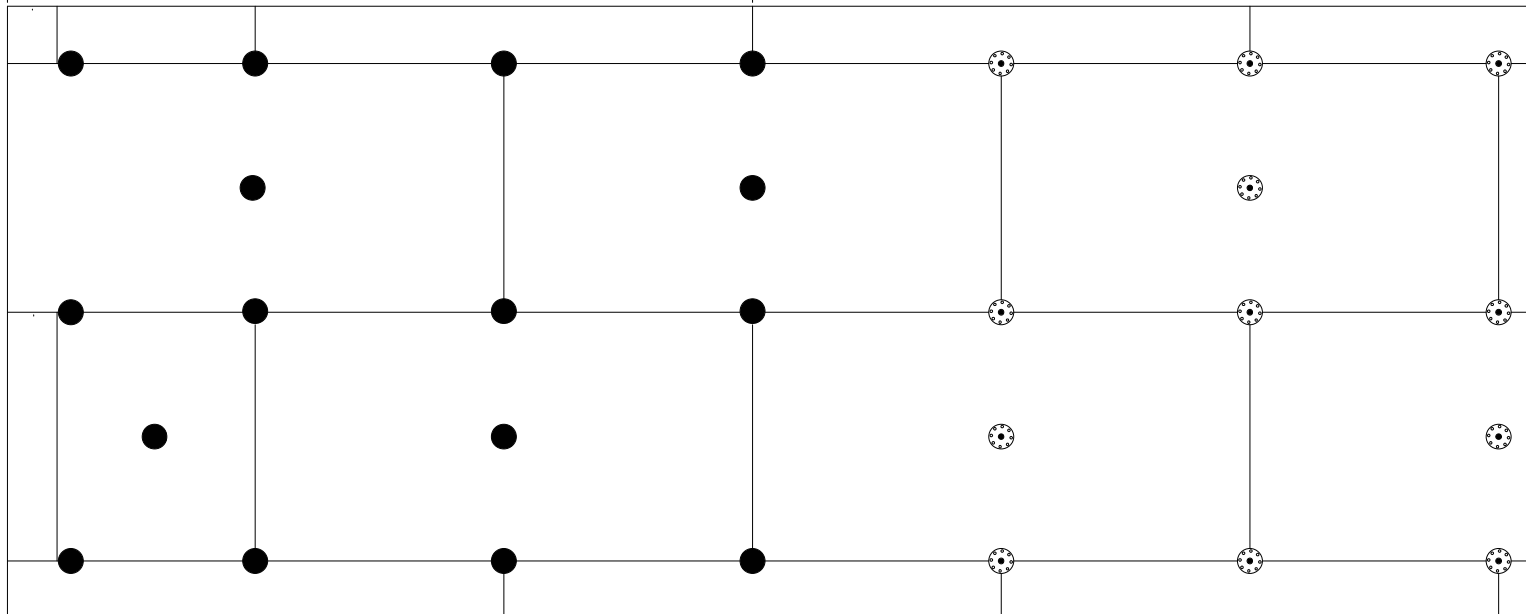

Uwagi :

Szerokość pasa krawędziowego wynosi w zależności od geometrii budynku co najmniej 1,0 m, maksymalnie 2,0 m. Powyżej przykłady dla strefy krawędziowej o szerokości 1,5 m.

INWESTOR/ADRES: Komenda Wojewódzka Policji w Szczecinie ul. Małopolska 47 70-515 Szczecin		DeWM ul. Kłobucka 41/43 70-350 Szczecin telefon: 91 523 13 14 fax: 91 523 13 21 NIP: 523 142 14 43 REGON: 142033944 e-mail: biuro@dewm.pl www.dewm.pl		TYTUŁ, RYSUNKU: DETAL 3	
OBIEKT/ADRES: Komenda Miejska Policji w Koszalinie ul. Słowackiego 11 Koszalin dz. nr 62/3		OPRACOWAŁ: mgr inż. arch. Paweł Winięcki upr bud nr 12 /ZPOIA/2004		FAZA: projekt budowlany	
OPRACOWANIE: PROJEKT DOCIEPLENIA PRZYBUDÓWKI BUDYNKU KMP KOSZALIN		OPRACOWAŁ: mgr inż. arch. Dorota Marańska		SKALA RYSUNKU: 1:20	
				DATA OPRACOWANIA: Czerwiec 2009	
				NR RYSUNKU: 9	
WSZELKIE PRAWA ZASTRZEŻONE Kopowanie, publikacja oraz wszelkie inne formy wykorzystania projektu bez zgody autora będą niezgodne z przepisami rozporządzenia z 14 lutego 2013 r. o prawie do informacji.					