POMIESZCZENIA OBJĘTE OPRACOWANIEM NR 14,15,16
(DYŻURKA) - MONITORING

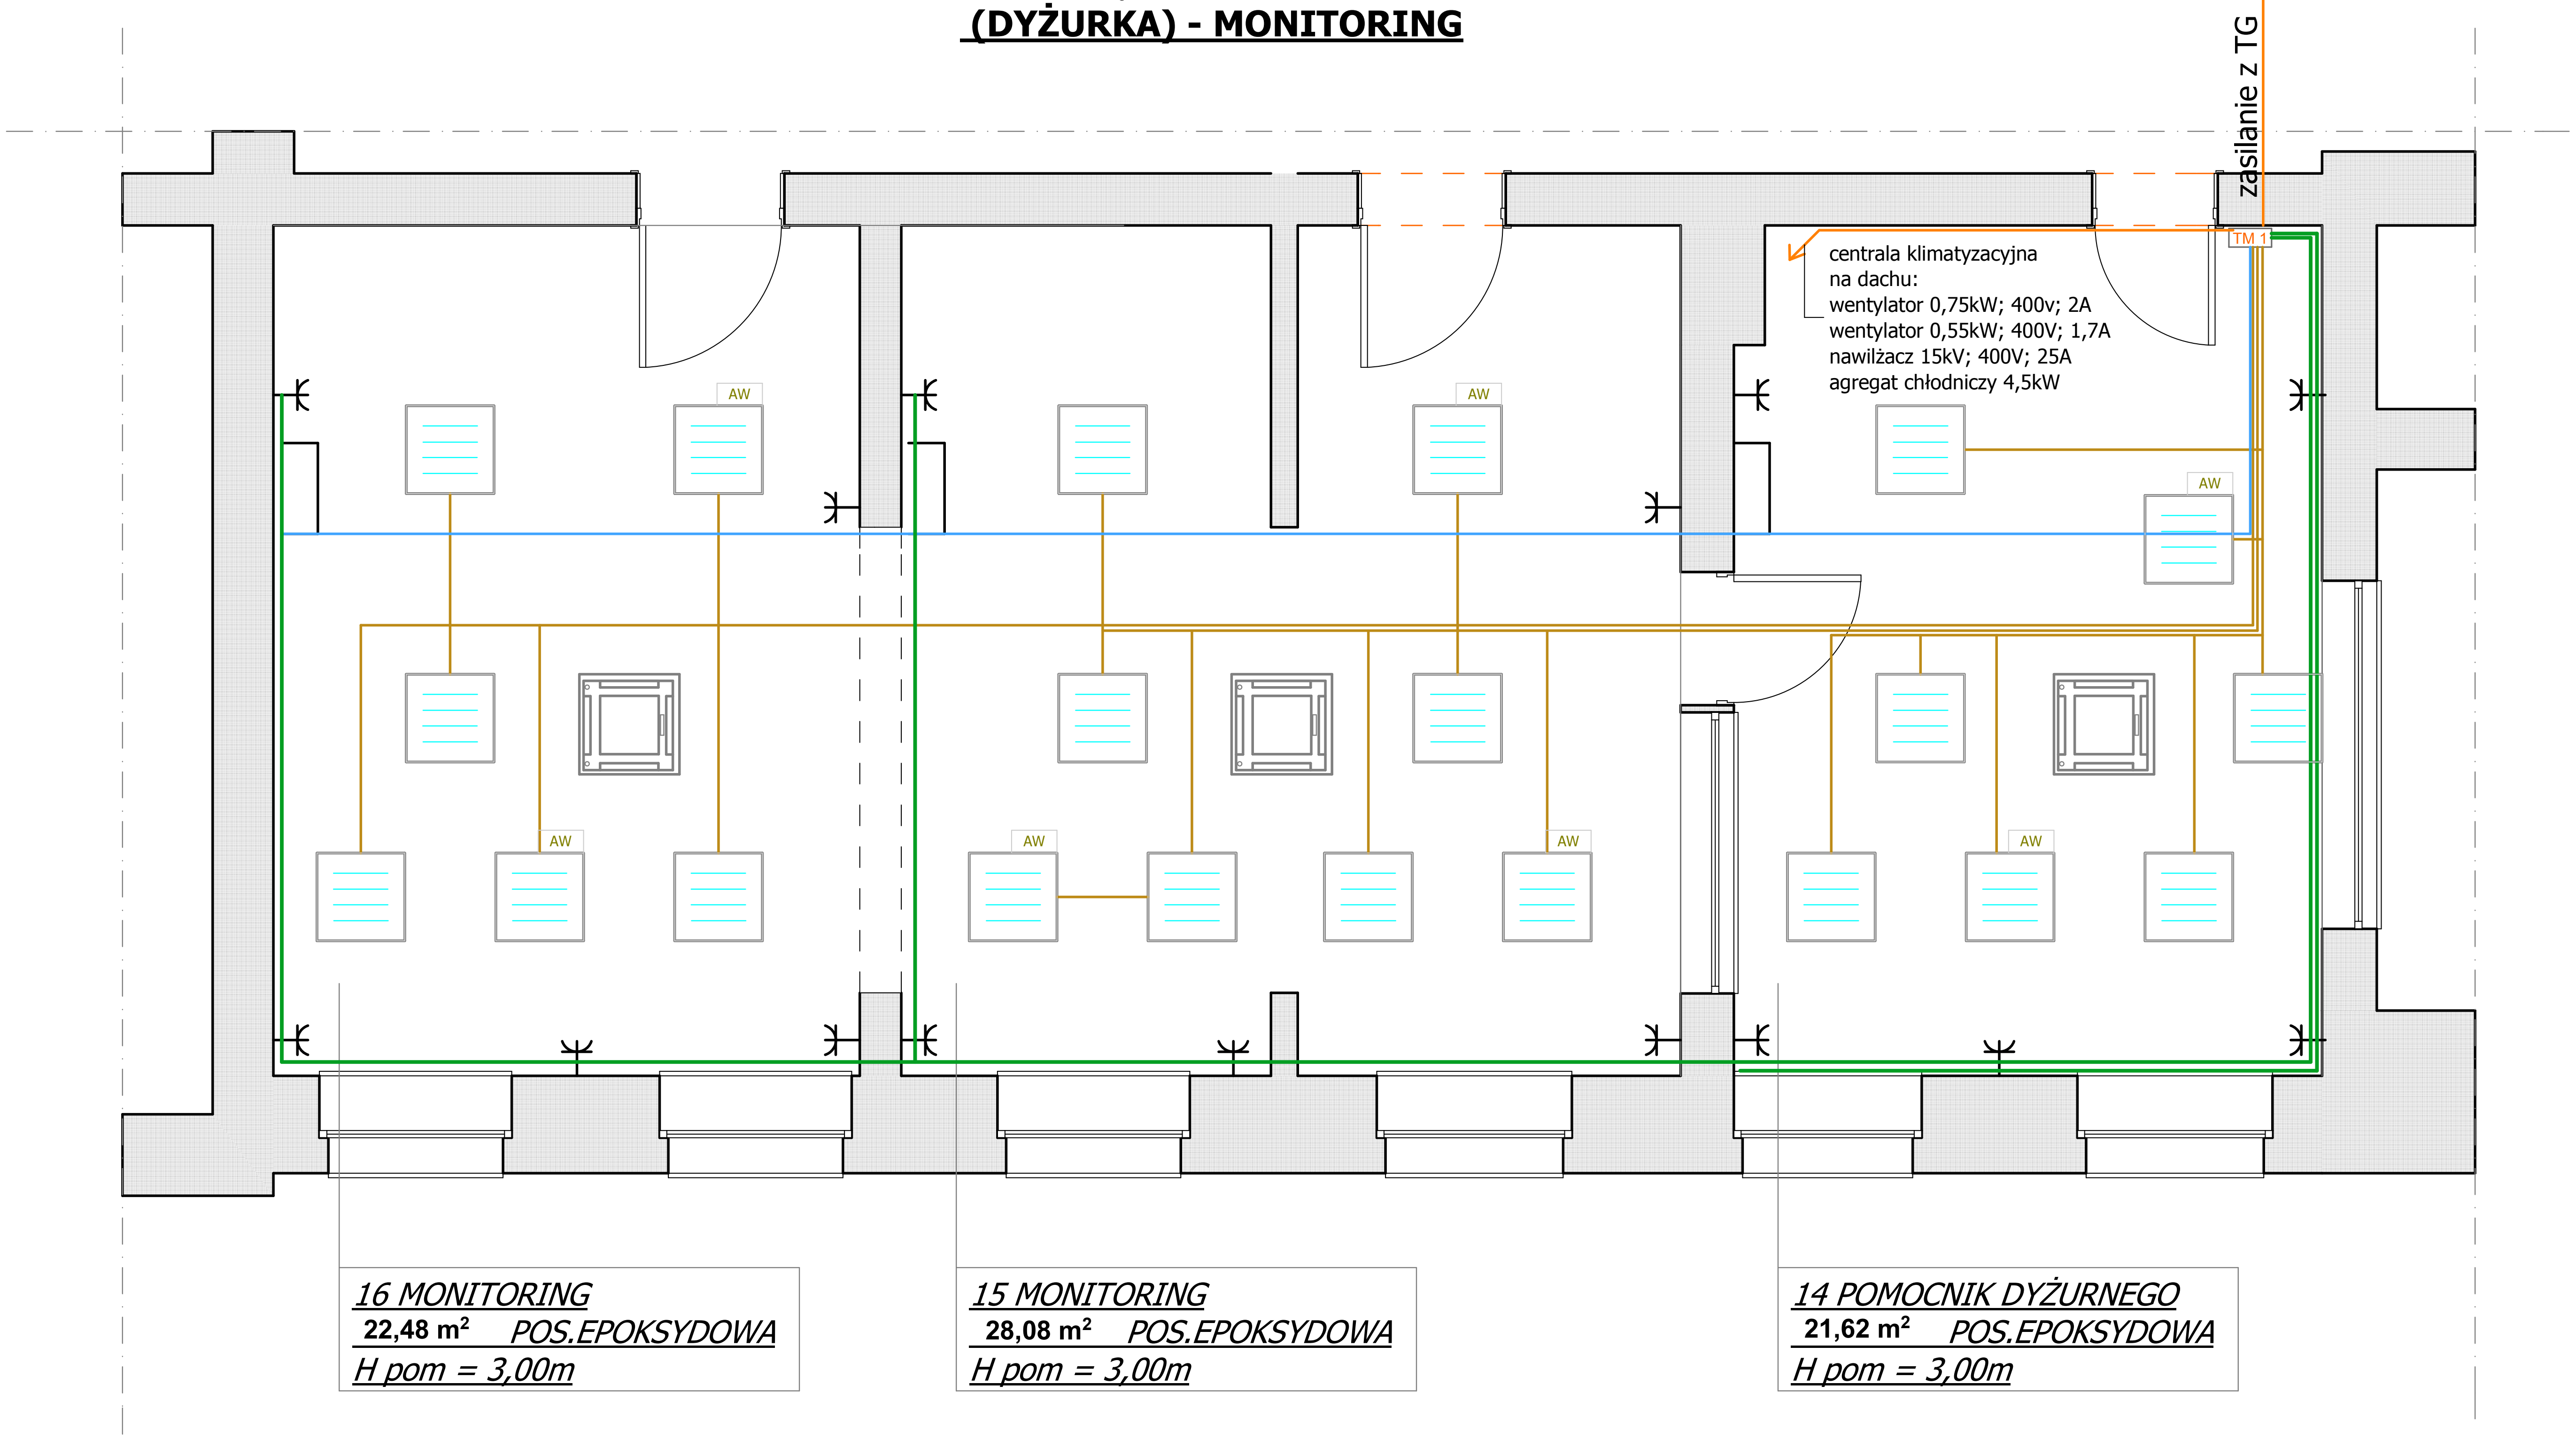

▭	*oprawa rastrowa*
▭ AW	*oprawa rastrowa w wersji z 3h zasilaniem awaryjnym*
▣	*klimatyzator kasetonowy*
▭	*sterownik jednostki wewnętrznej*
⊥	*gniazdo wtykowe 230V*

🟧	*obwód oświetlenia YDY 3x1,5*
🟩	*obwód gniazd ogólnych 230V YDY 3x2,5*
🟦	*obwód sterowania klimatyzacji YDY 3x1,5*
🟧	*obwód zasilania klimatyzacji YDY 3x2,5*

INWESTOR/ADRES:
Komenda Wojewódzka Policji w Szczecinie
ul. Małopolska 47 70-515 Szczecin

OBIEKT/ADRES:
Komenda Miejska Policji w Koszalinie
ul.Słowackiego 11 Koszalin dz. nr 62/3

OPRACOWANIE:
PRACE REMONTOWE W WYZNACZONYCH POMIESZCZENIACH

DeWM
ul.Królowej Jadwigi 41/9 70 - 301 Szczecin
tel/fax. 091 829 10 19 kom. 0 600 21 22 21
NIP 955 142 52 43 REGON 320255844
e-mail: dewm@dewm.pl www.dewm.pl

OPRACOWAŁ:
mgr inż. Zenon Meller
upr bud nr 41/Sz/84

OPRACOWAŁ:
Wiesław Chiciak
98/Sz/89

TYTUŁ, RYSUNKU:
pomieszczenia 14,15,16
- PLAN INST. ELEKTRYCZNEJ

FAZA: PBW
BRANŻA: elektyczna
SKALA RYSUNKU: 1:50
NR RYSUNKU: E2
DATA OPRACOWANIA: Czerwiec 2009

WSZELKIE PRAWA ZASTRZEŻONE
Kopiowanie, publikacje oraz wszelkie inne formy wykorzystania projektu bez zgody autora będą naruszeniem przepisów wynikajřcych z Ustawy o Ochronie Praw Autorskich