


POMIESZCZENIA OBJĘTE OPRACOWANIEM NR 111 - 115

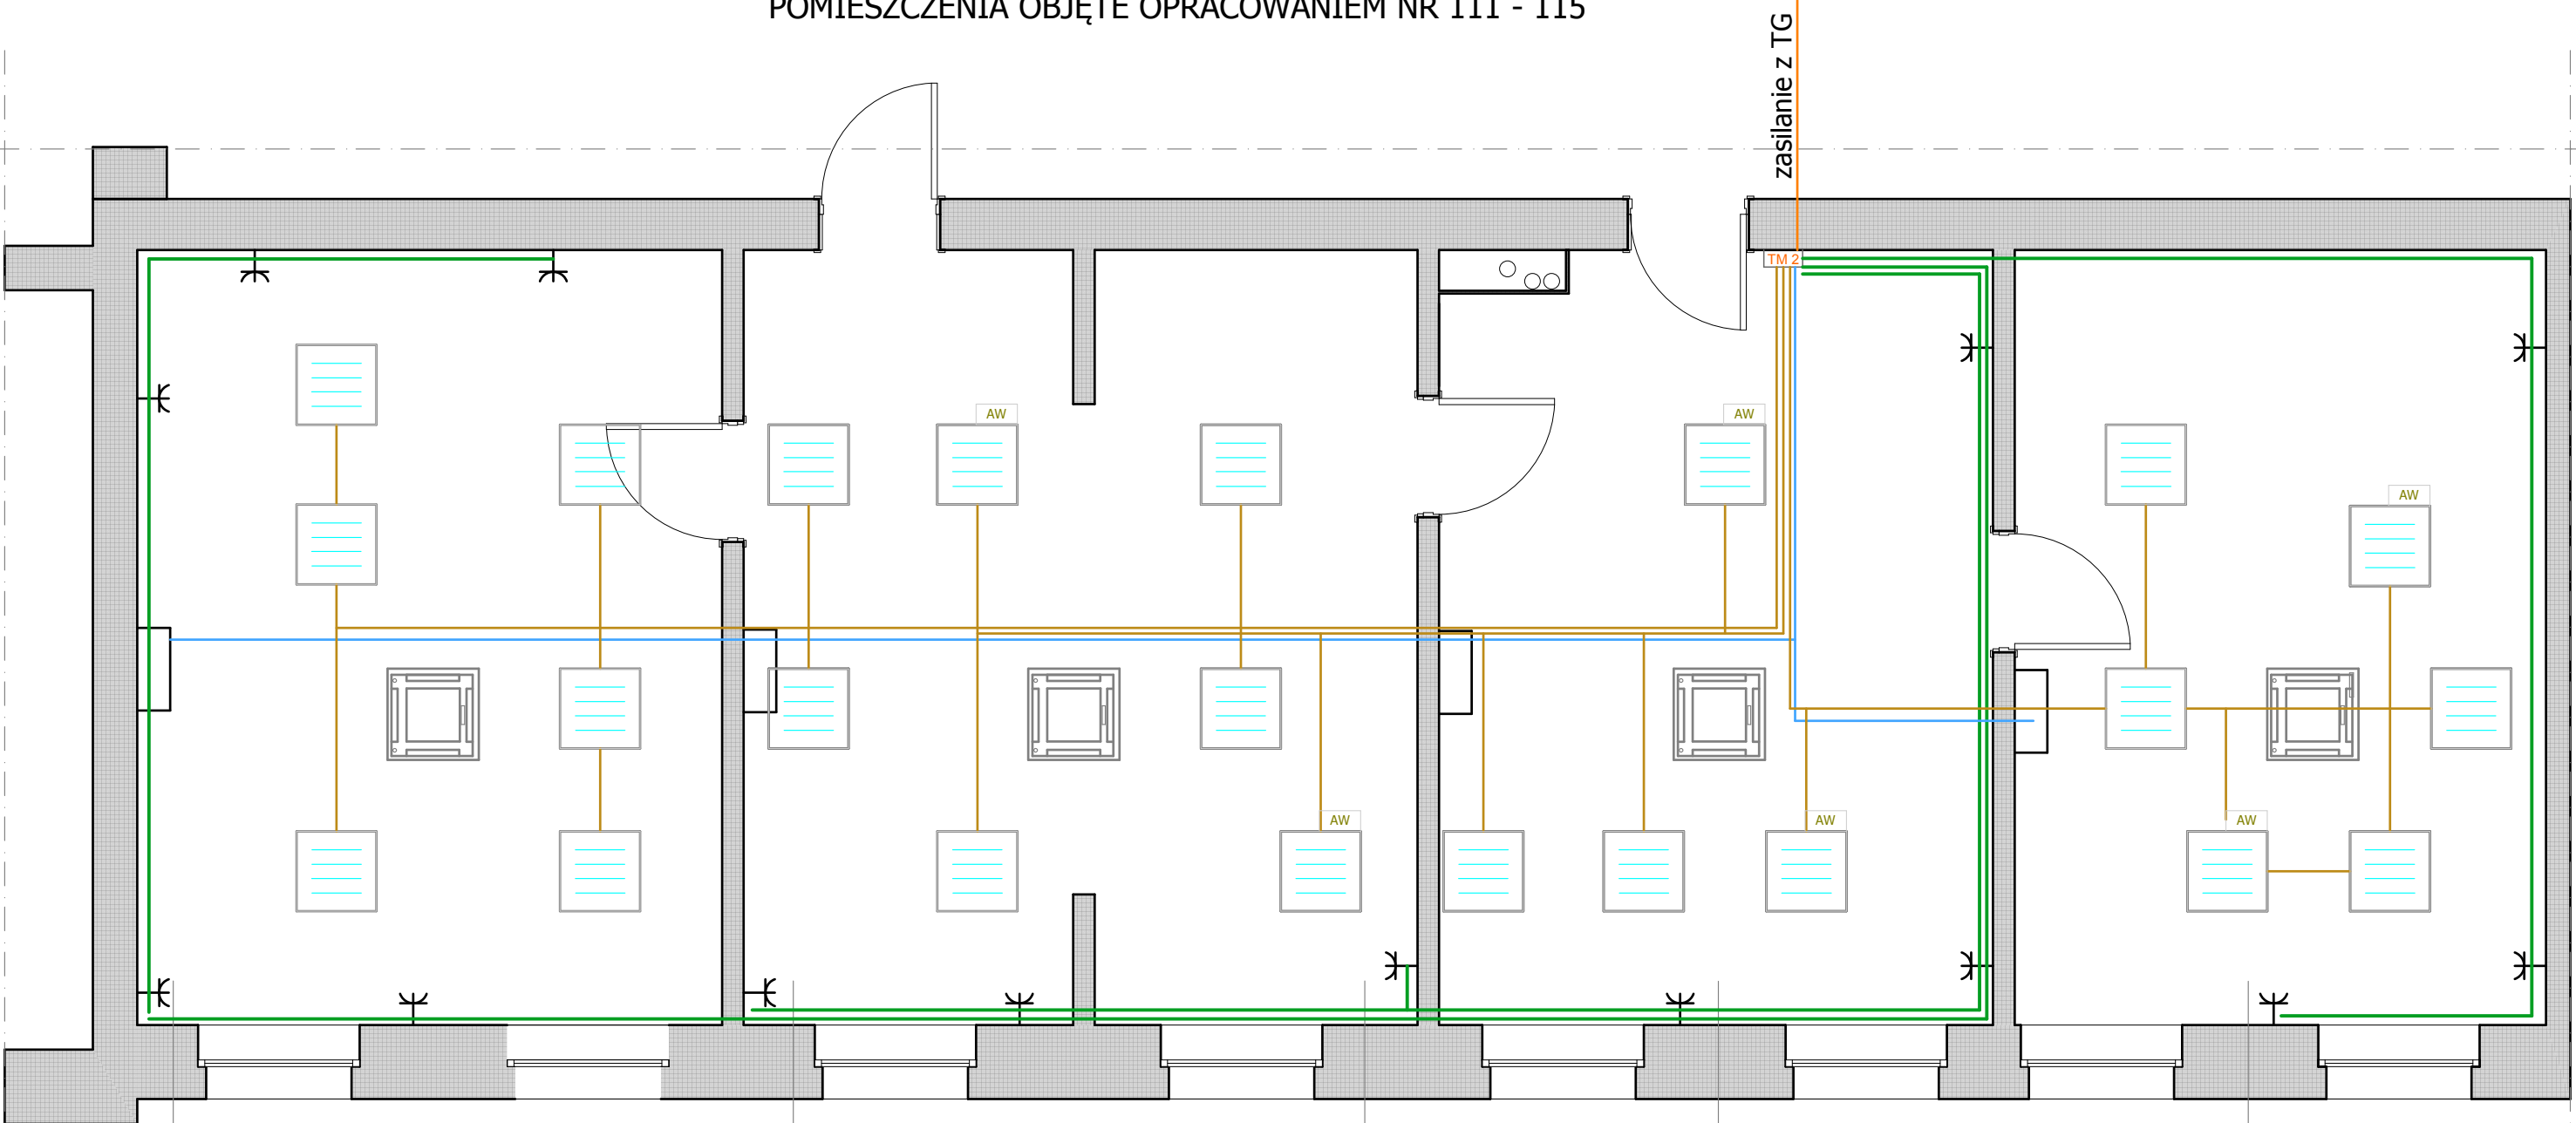


111
25,04 m² *POS.EPOKSYDOWA*
lub WYKŁ. ANTYELEKTROSTAT.
H.pom = 3,20m

112
14,11 m² *POS.EPOKSYDOWA*
lub WYKŁ. ANTYELEKTROSTAT.
H.pom = 3,20m

113
13,82 m² *POS.EPOKSYDOWA*
lub WYKŁ. ANTYELEKTROSTAT.
H.pom = 3,20m

114
22,65 m² *POS.EPOKSYDOWA*
lub WYKŁ. ANTYELEKTROSTAT.
H.pom = 3,20m

115
22,76 m² *POS.EPOKSYDOWA*
lub WYKŁ. ANTYELEKTROSTAT.
H.pom = 3,20m

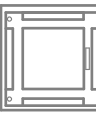- *oprawa rastrowa*
- *oprawa rastrowa w wersji z 3h
zasilaniem awaryjnym*
- *klimatyzator kasetonowy*
- *sterownik jednostki wewnętrznej*
- *gniazdo wtykowe 230V*

- obwód oświetlenia YDY 3x1,5*
- obwód gniazd ogólnych 230V YDY 3x2,5*
- obwód sterowania klimatyzacji YDY 3x1,5*
- obwód zasilania klimatyzacji YDY 3x2,5*

INWESTOR/ADRES: Komenda Wojewódzka Policji w Szczecinie ul. Małopolska 47 70-515 Szczecin		TYTUŁ, RYSUNKU: pomieszczenia 111 - 115 - PLAN INST. ELEKTRYCZNEJ	
OBJEKT/ADRES: Komenda Miejska Policji w Koszalinie ul. Słowackiego 11 Koszalin dz. nr 62/3		Faza: PBW	
OPRACOWANIE: PRACE REMONTOWE W WYZNACZONYCH POMIESZCZENIACH		Skala rysunku: 1:50	
OPRACOWAŁ: mgr inż. Zenon Meller upr bud nr 41/Sz/84		Data opracowania: Czerwiec 2009	
OPRACOWAŁ: Wiesław Chiciak 98/Sz/89		Nr rysunku: E3	
WSZELKIE PRAWA ZASTRZEŻONE Kopierowanie, publikacja oraz wszelkie inne formy rozpowszechniania projektu bez zgody autora będą naruszaniem praw autorskich i podlegają odpowiedzialności w zakresie Praw Autorskich.			