
ROZDZIELNICA ELEKTRYCZNA TM 1 i TM2

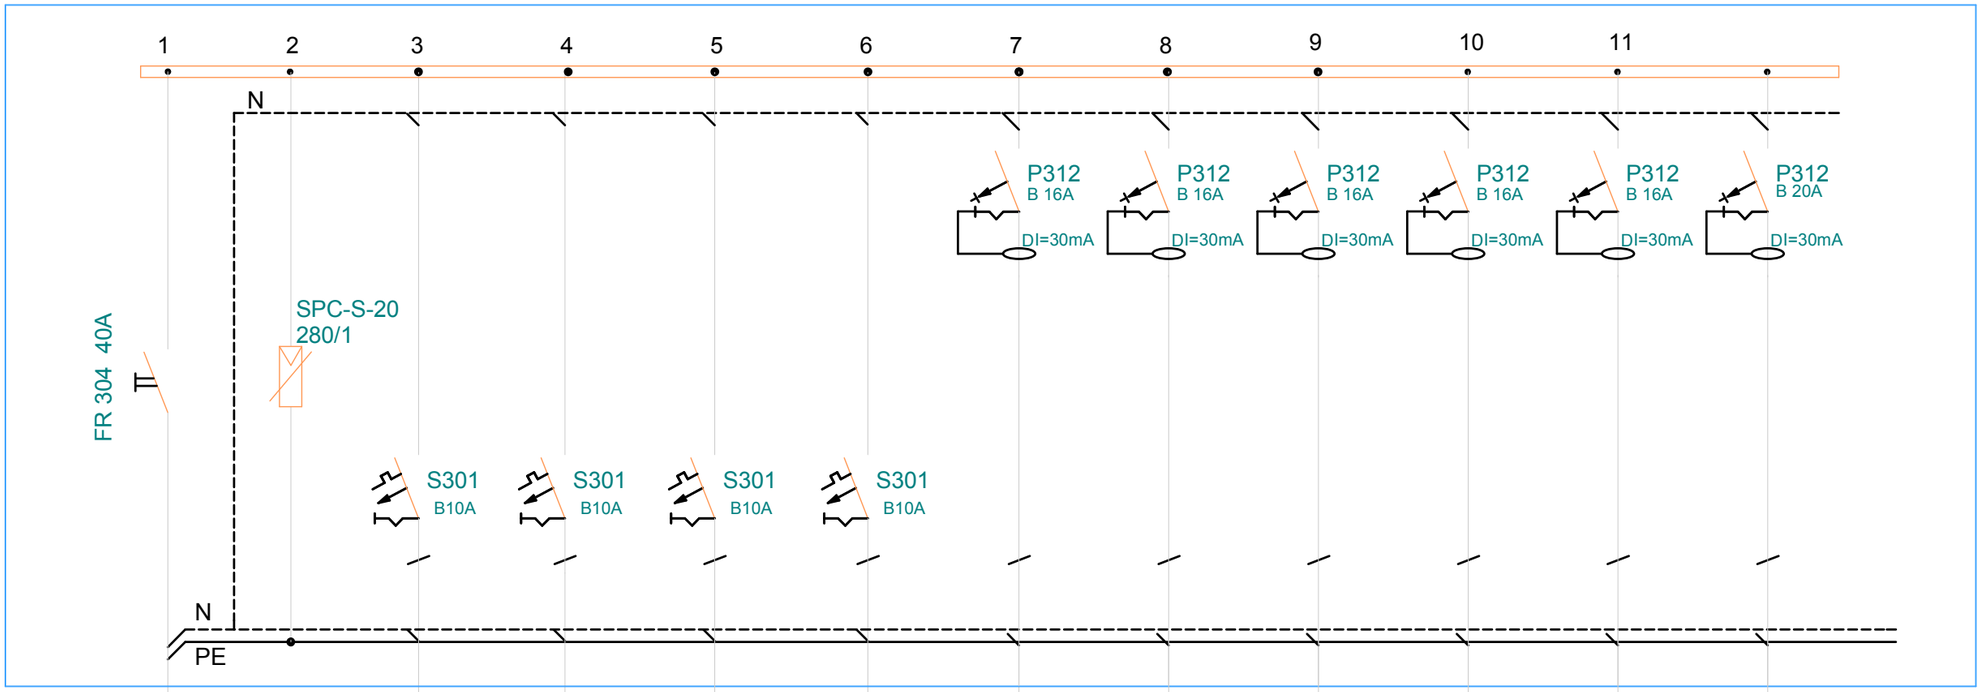

	TB/O1	TB/O2	TB/O3	TB/O4	TB/G1	TB/G2	TB/G3	TB/S1	TB/S2	TB/K
	oświetlenie	oświetlenie	oświetlenie	oświetlenie	gniazda 230V	gniazda 230V	gniazda 230V	sterowanie	sterowanie	zasilanie
zabezpiecenie przeciwprzepięciowe				"wolne"			"wolne"	klimatyzacji	klimatyzacji	klimatyzacji
	YDY 3x1,5	YDY 3x1,5	YDY 3x1,5	YDY 3x1,5	YDY 3x2,5	YDY 3x2,5	YDY 3x2,5	YDY 3x2,5	YDY 3x2,5	YDY 3x2,5

w istniejącej TABLICY GŁÓWNEJ zamontować zabezpieczenie S301 C20A

Pi = 10 kW

Ps = 6 kW

Io = 15,5 A

INWESTOR/ADRES:
Komenda Wojewódzka Policji w Szczecinie
ul. Małopolska 47 70-515 Szczecin

OBIEKT/ADRES:
Komenda Miejska Policji w Koszalinie
ul.Słowackiego 11 Koszalin dz. nr 62/3

OPRACOWANIE:
PRACE REMONTOWE W WYZNACZONYCH POMIESZCZENIACH

DeWM
ul.Krótkiej Jadwigi 41/9 70 - 331 Szczecin
tel/fax. 091 329 10 19 kom. 0 600 21 22 21
NIP 955 142 52 43 REGON 320255844
e-mail: dewm@dewm.pl www.dewm.pl

OPRACOWAŁ:
mgr inż Zenon Meller
upr bud nr 41/Sz/84

OPRACOWAŁ:
Wiesław Chiciak
upr bud nr 98/Sz/89

TYTUŁ, RYSUNKU:
TABLICA MONTAŻOWA / BEZPIECZNIKOWA

FAZA: PBW
BRANŻA: elektryczna
SKALA RYSUNKU: 1:50
NR RYSUNKU: E4
DATA OPRACOWANIA: Czerwiec 2009

WSZELKIE PRAWA ZASTRZEŻONE
Kopiowanie, publikacja oraz wszelka inna forma wykorzystania projektu bez zgody autora będą narazone na przepisane wynikających z Ustawy o Ochronie Praw Autorskich