
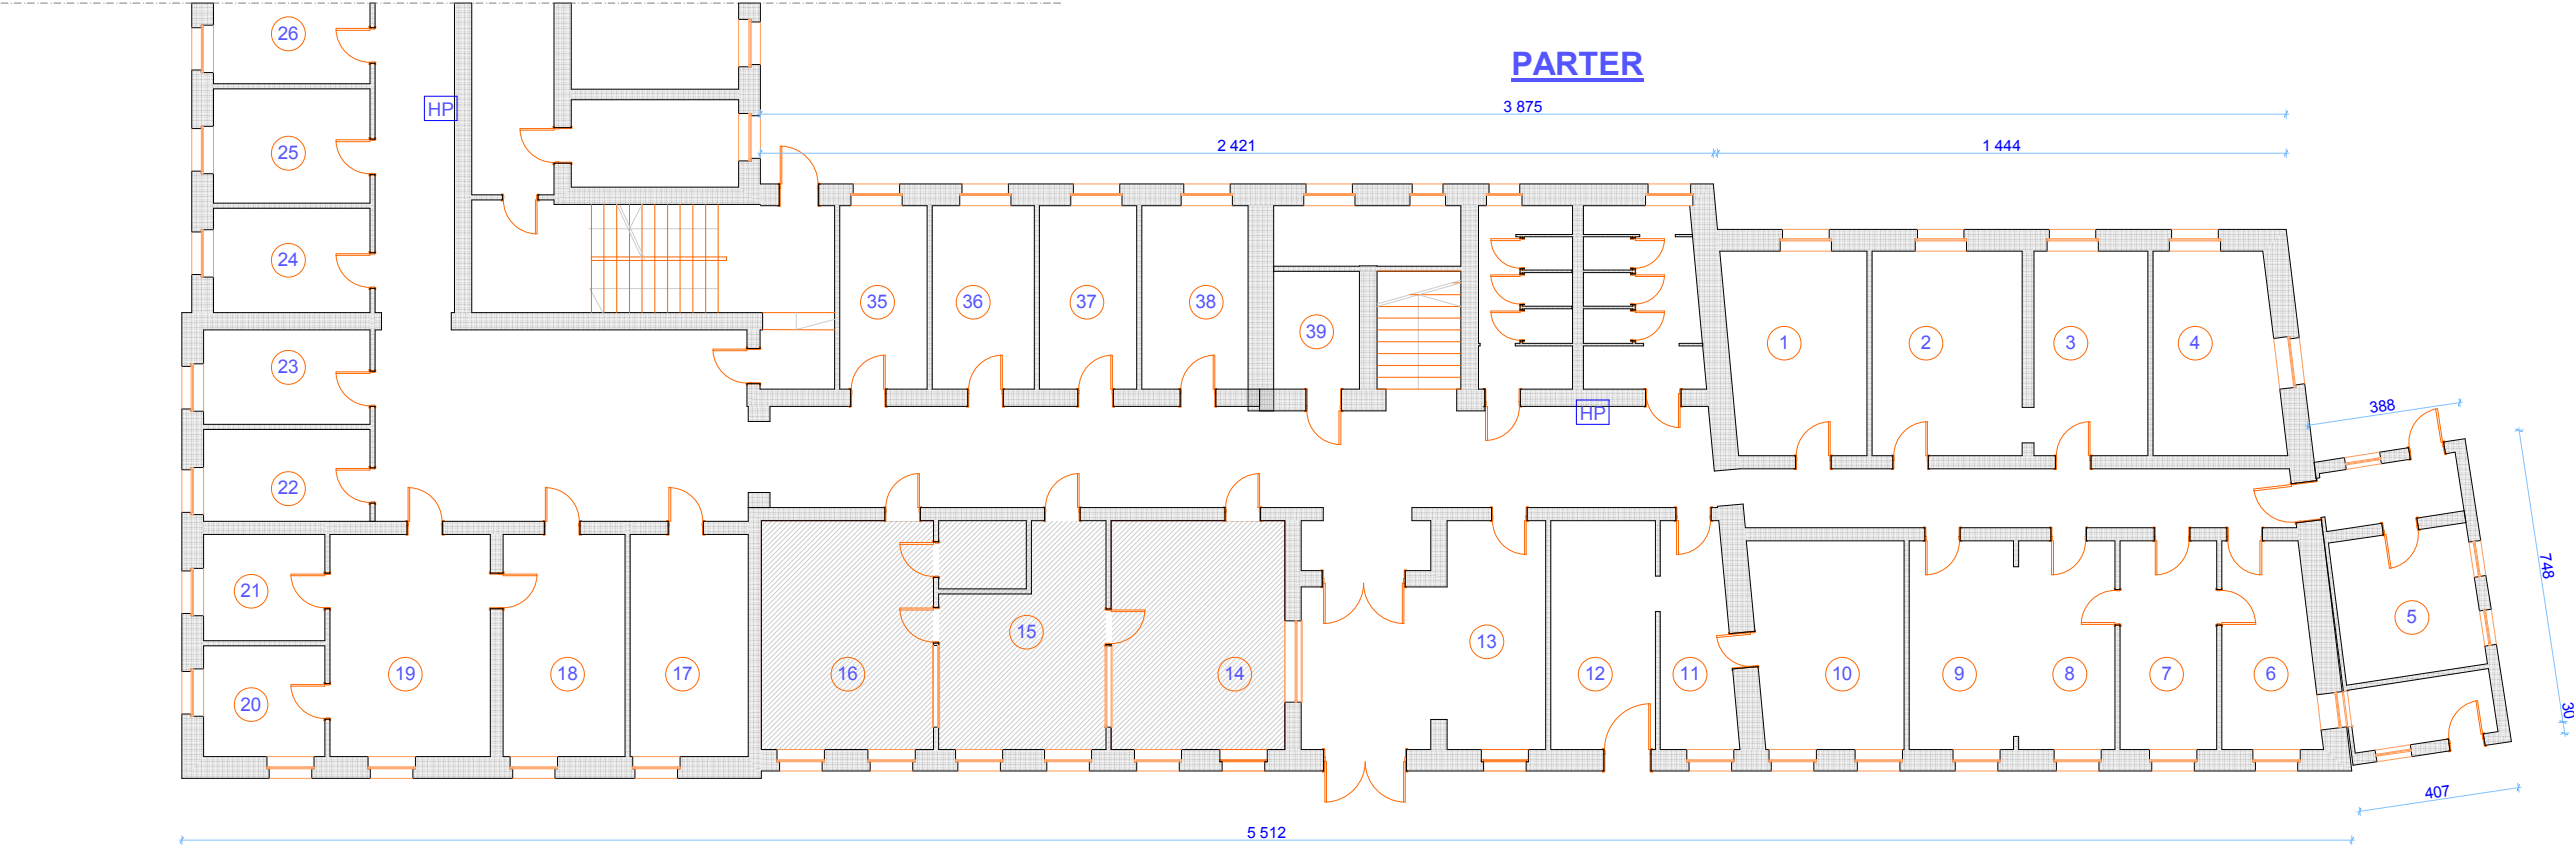


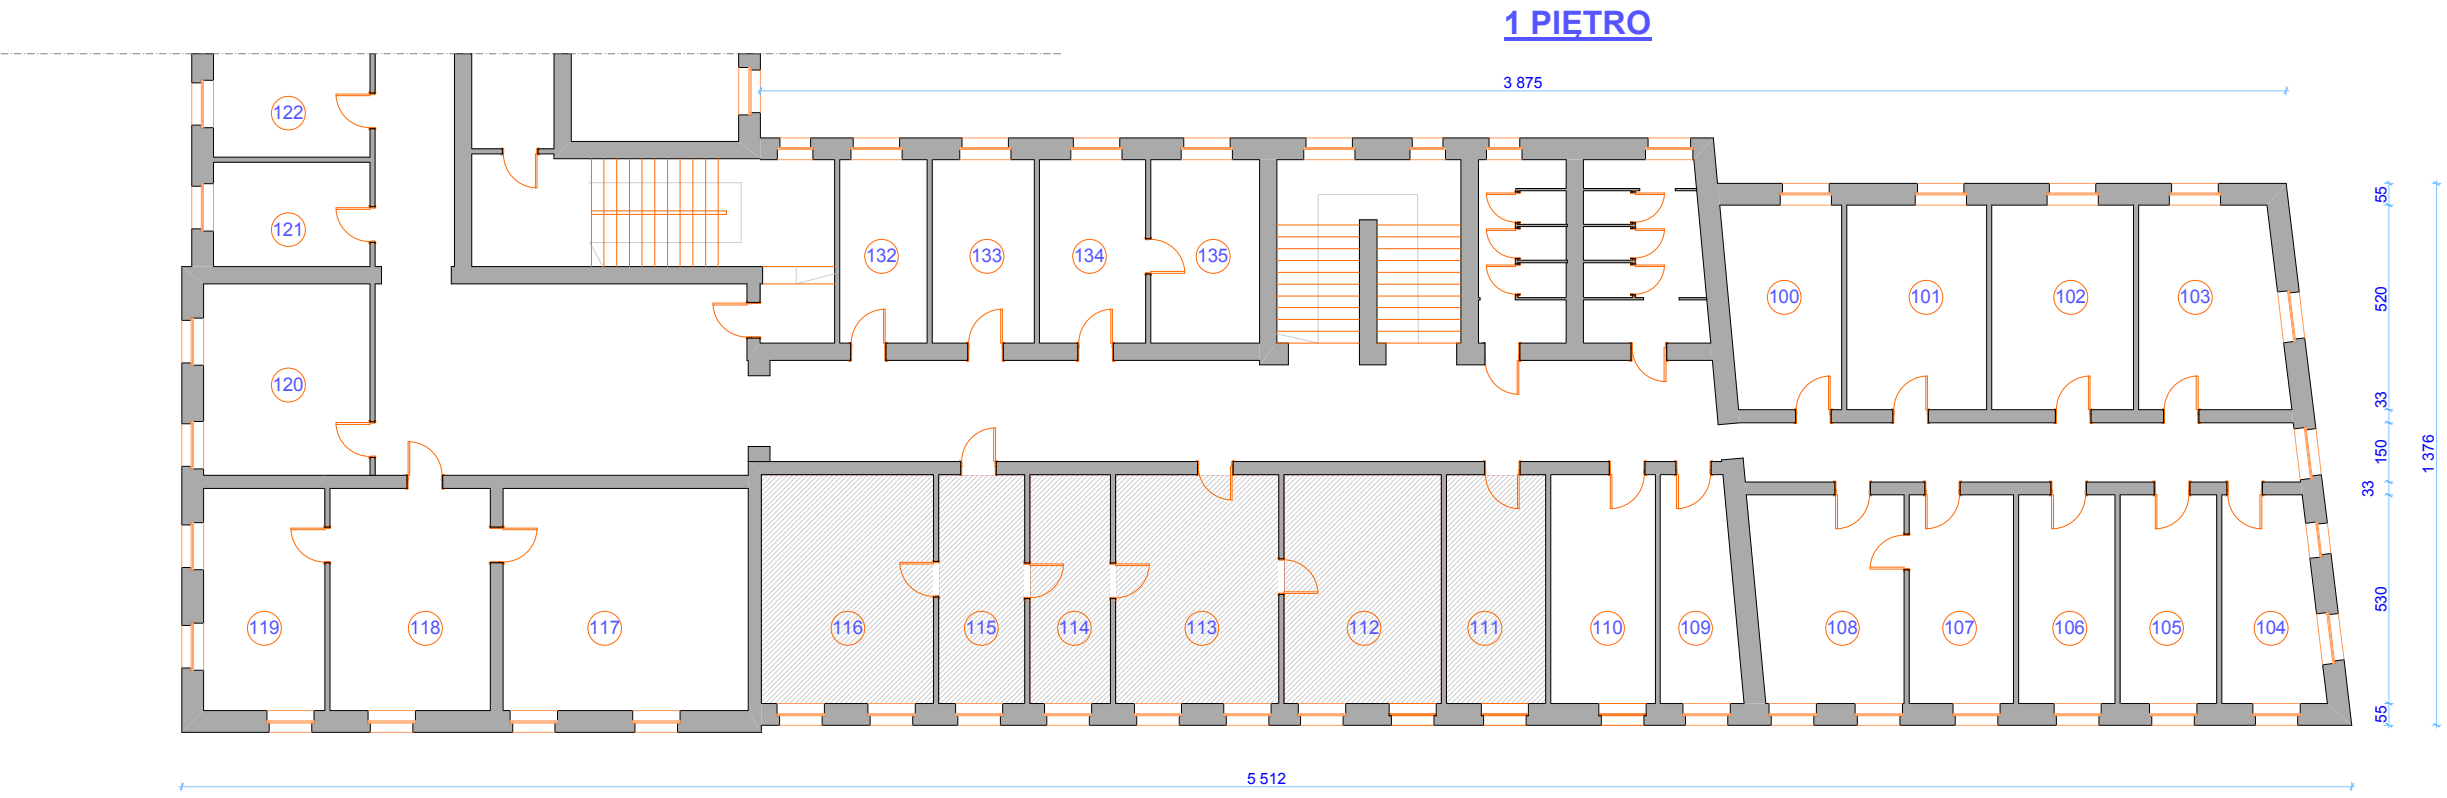

POMIESZCZENIA OBJĘTE OPRACOWANIEM

INWESTOR/ADRES: Komenda Wojewódzka Policji w Szczecinie ul. Małopolska 47 70-515 Szczecin		DeWM ul. Kłobucka 43/47 70-355 Szczecin tel./fax: 91 429 21 29 kom. 0486 21 21 21 kmp 910 140 52 43 kssczn. 30020944 e-mail: dewm@dewm.pl www.dewm.pl	TYTUŁ, RYSUNKI: SCHEMAT - lokalizacja pomieszczeń	
OBIEKT/ADRES: Komenda Miejska Policji w Koszalinie ul. Słowackiego 11 Koszalin dz. nr 62/3			PAZA: projekt budowlany	BRANŻA: sanitarna
OPRACOWANIE: BUDOWA NSTALLACJI WENTYLACJI MECHANICZNEJ (KLIMATYZACJI) W POMIESZCZENIACH MONITORINGU			SKALA RYSUNKU:	NR RYSUNKU: S2
SPRAWDZIE: mgr inż Krzysztof Imbra upr bud nr 11/Sz/2002		DATA OPRACOWANIA: Czerwiec 2009		
WSZELKIE PRAWA ZASTRZEŻONE Kopowanie, publikacja oraz wszelkie inne formy wykorzystania projektu bez zgody autora będą traktowane przez autora jako naruszenie praw autorskich i będące w Zakresie Praw Autorskich				