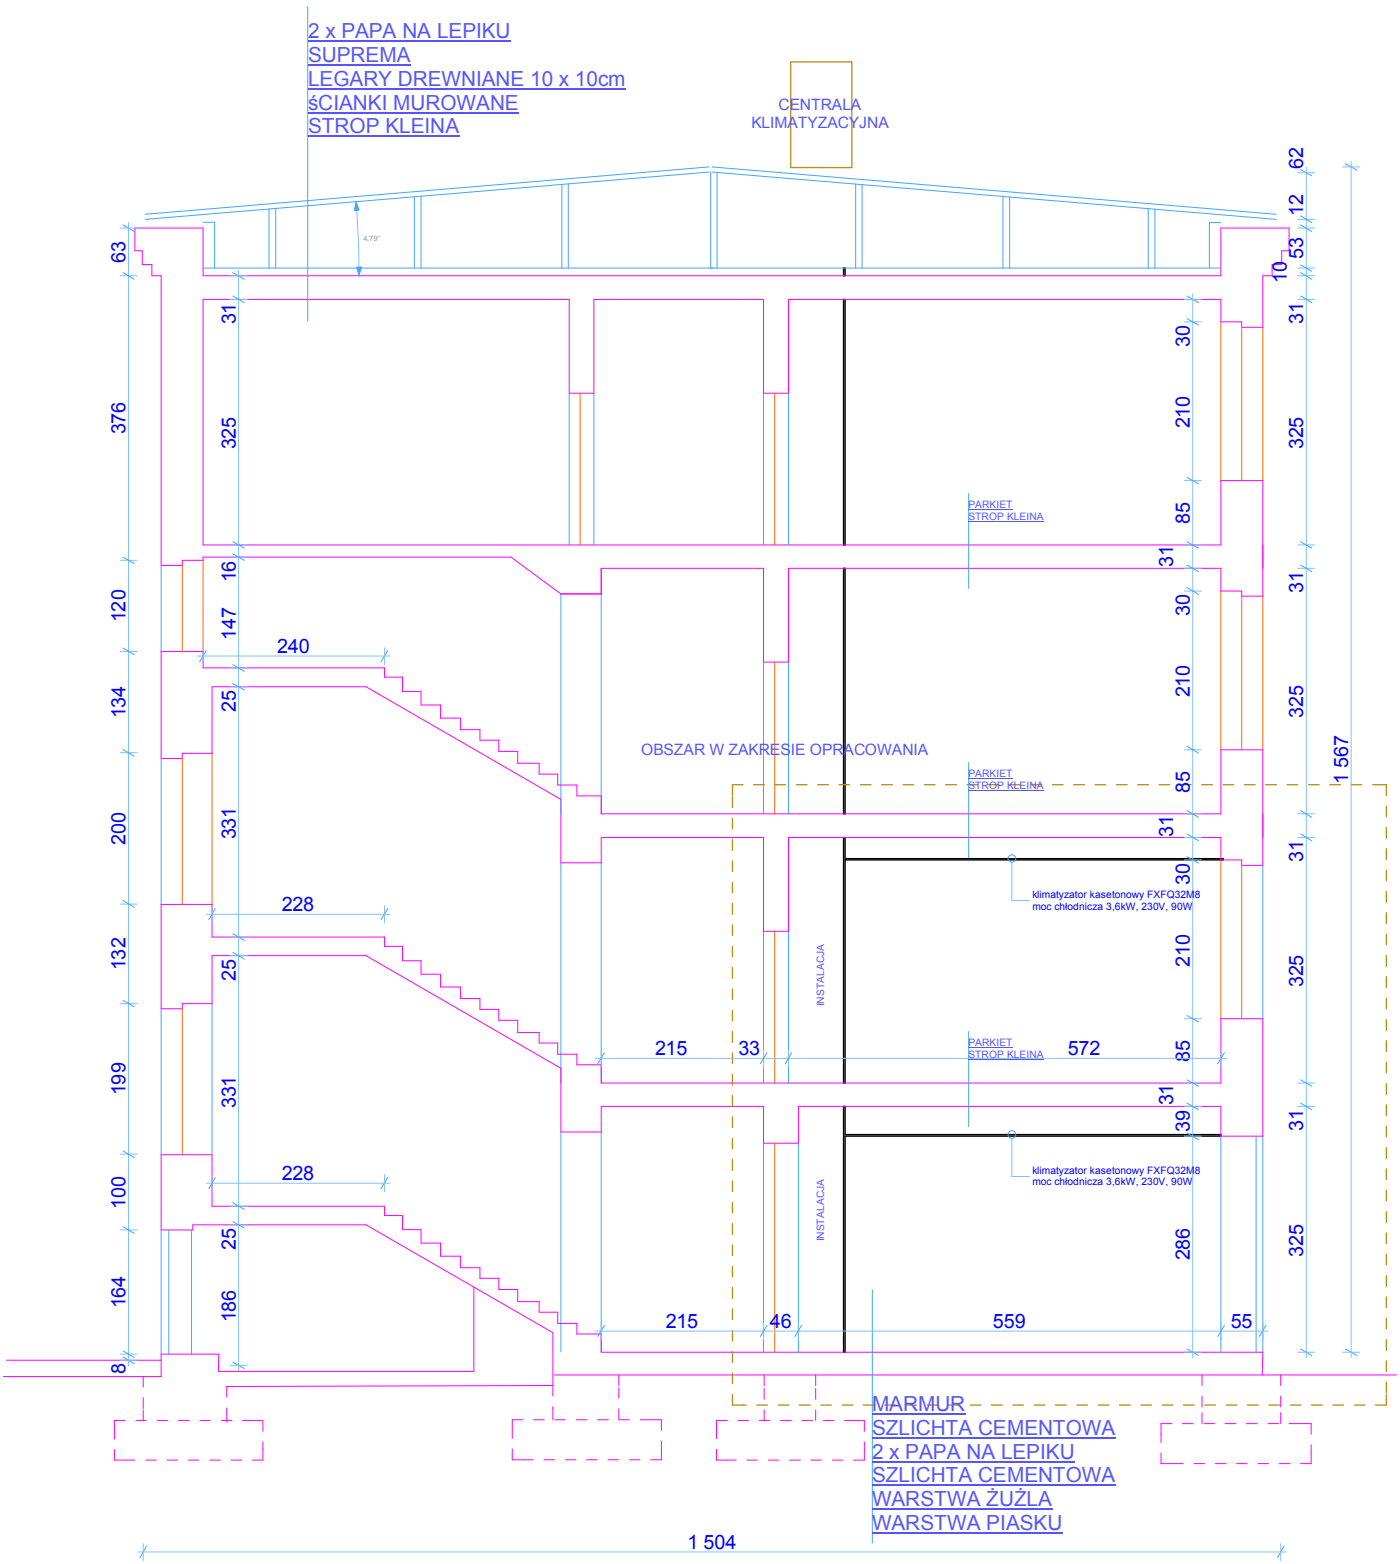

INWESTOR/ADRES: **Komenda Wojewódzka Policji w Szczecinie ul. Małopolska 47 70-515 Szczecin**	**DeWM** ul.Królowej Jadwigi 41/9 70 - 301 Szczecin tel/fax. 091 828 00 19 kom. 0 600 21 22 21 NIP 955 142 52 43 REGON 320235844 e-mail: dewm@dewm.pl www.dewm.pl	TYTUŁ, RYSUNKU: **PRZEKRÓJ A-A - instalacja klimatyzacji skroplin**
OBIEKT/ADRES: Komenda Miejska Policji w Koszalinie ul.Słowackiego 11 Koszalin dz. nr 62/3	PROJEKTOWAŁ: Marian Glapiak upr bud nr 109/Sz/78	FAZA: projekt budowlany / BRANŻA: sanitarna
OPRACOWANIE: **BUDOWA NSTALACJI WENTYLACJI MECHANICZNEJ (KLIMATYZACJI) W POMIESZCZENIACH MONITORINGU**	SPRAWDZIŁ.: mgr inż Krzysztof Imbra upr bud nr 11/Sz/2002	SKALA RYSUNKU: / NR RYSUNKU: S5
		DATA OPRACOWANIA: Czerwiec 2009

WSZELKIE PRAWA ZASTRZEŻONE
Kopiowanie, publikacja oraz wszelkie inne formy wykorzystywania projektu bez zgody autora będą naruszeniem przepisów wynikających z Ustawy o Ochronie Praw Autorskich