



SCHEMAT BUDYNKÓW - LOKALIZACJA PIWNIC


budynek "C"

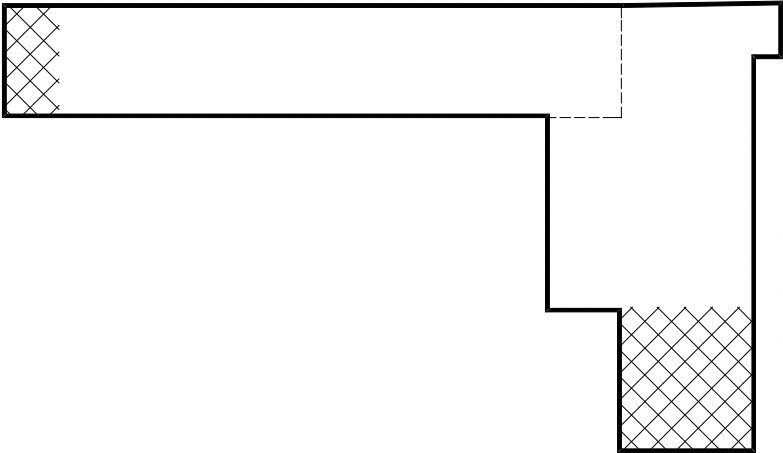

budynek "D"

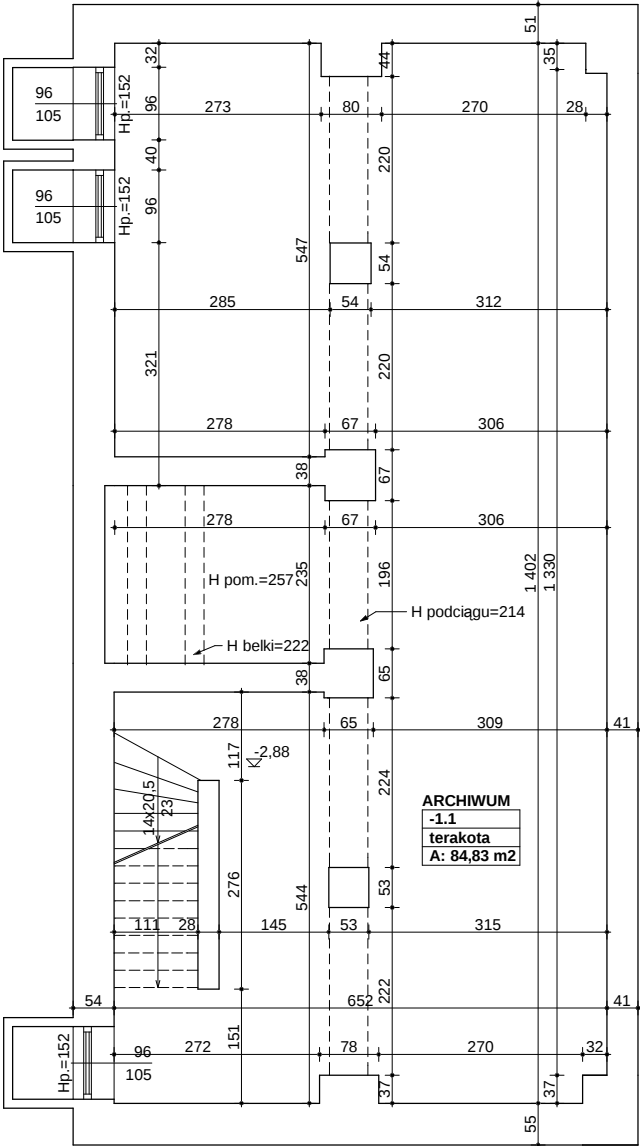

RZUT PIWNIC - budynek "C"

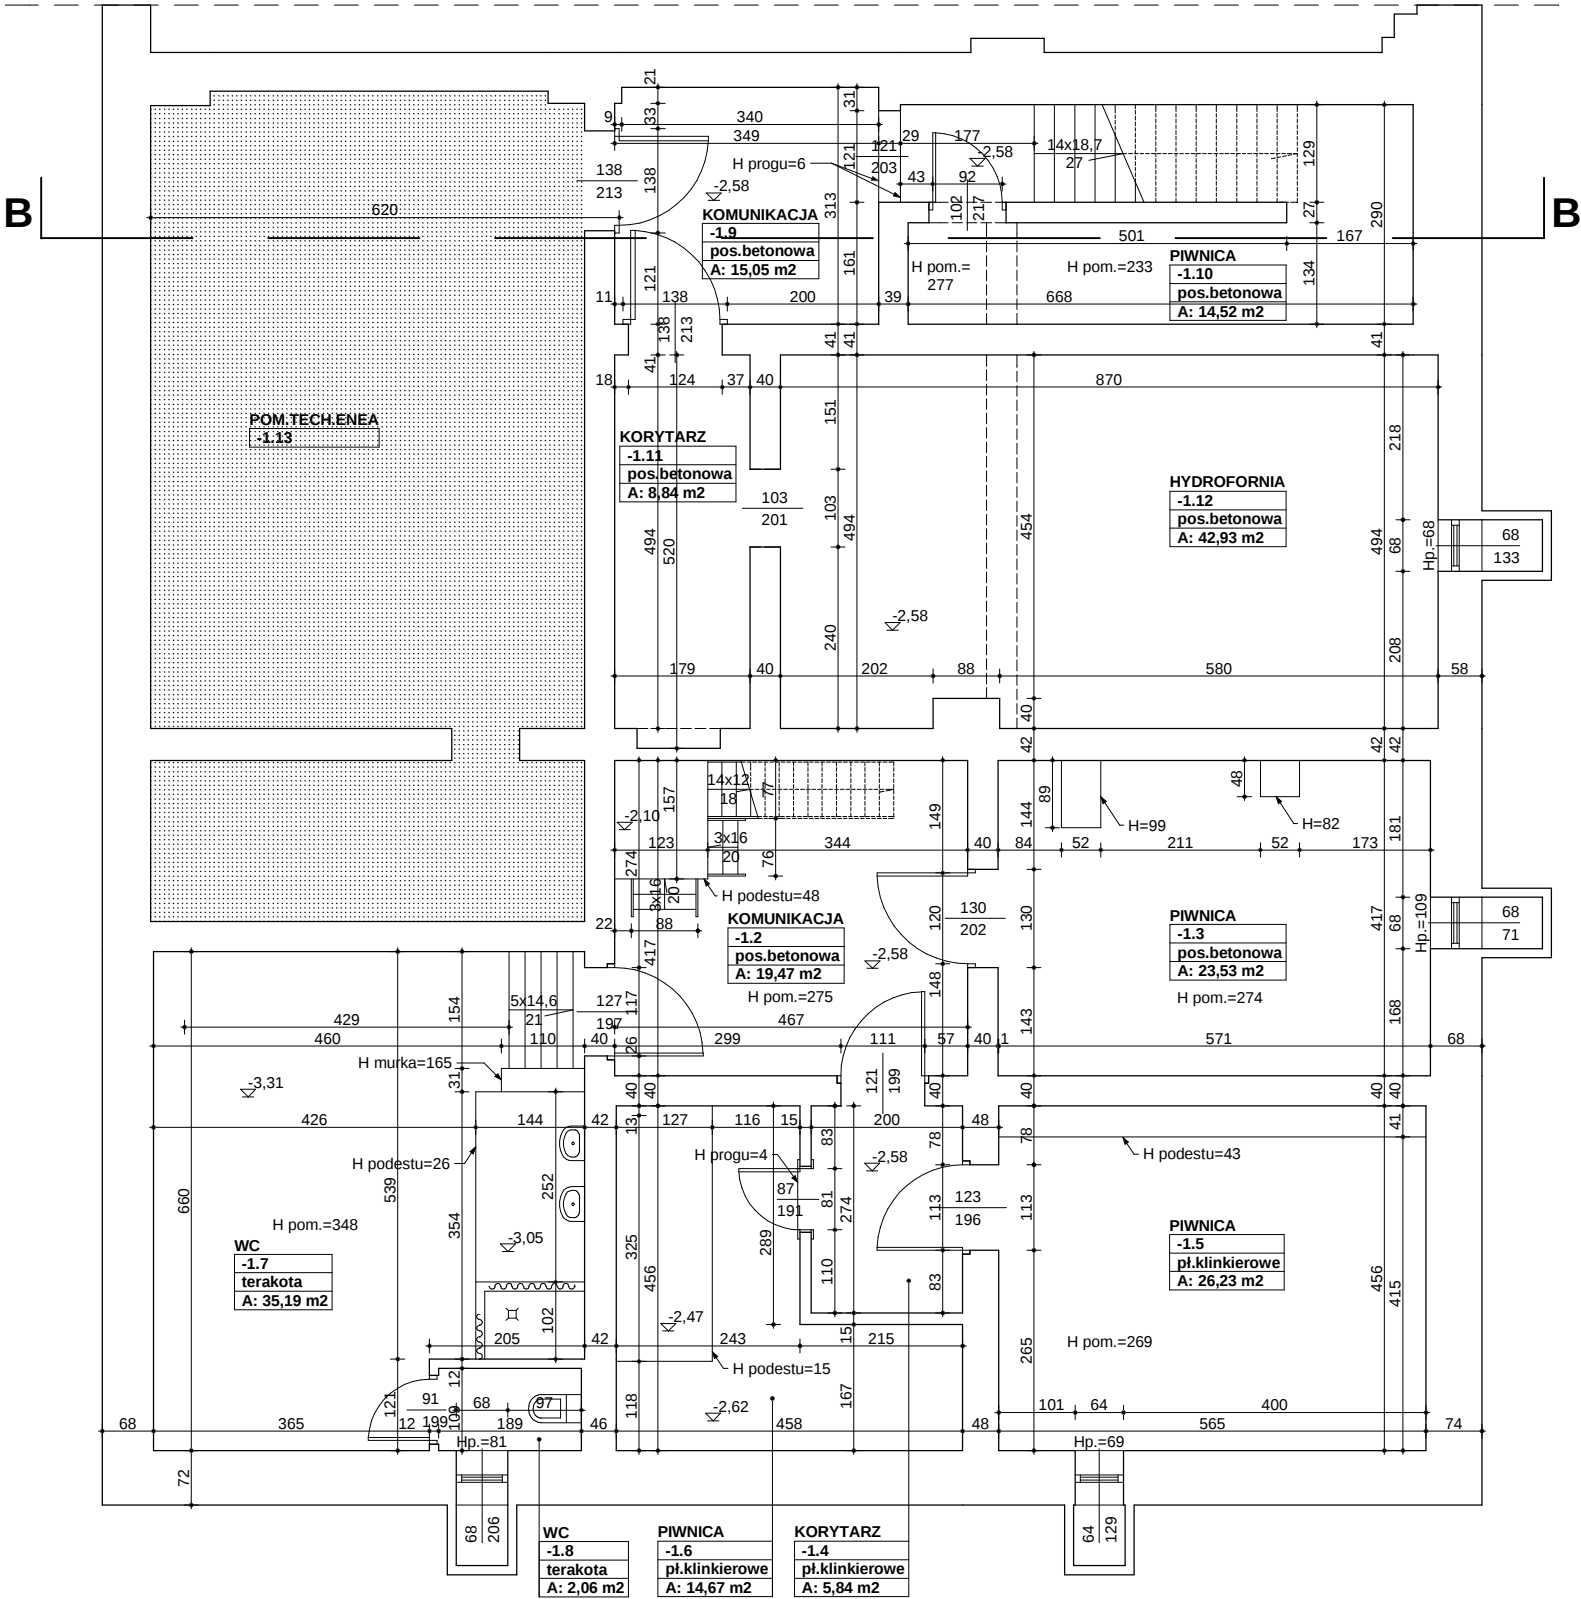

RZUT PIWNIC - budynek "D"

OZNACZENIA:

- pomieszczenia niezinventaryzowane
(brak dostępu)

Studio 32 Pracownia Projektowa
tel./fax 091 4850 440
kom. 0501 262 979
e-mail: studio_plus32@tlen.pl
ul. Lipca 35 B/8
70-376 Szczecin
NIP 852-234-81-89
REGON 320552803

WSZELKIE PRAWA ZASTRZEŻONE
Kopiowanie, publikacja oraz wszelkie inne formy wykorzystania projektu
bez zgody autora będą naruszeniem przepisów wynikających
z Ustawy o Ochronie Praw Autorskich. Dz.U.24/1994, poz.83, Art.115-118.

OPRACOWANIE:
PRZEBUDOWA BUDYNKÓW "C" I "D"

INWESTOR:
Komenda Wojewódzka Policji
ul. Małopolska 47, 70-515 Szczecin

ADRES:
Szczecin, ul. Kaszubska 35
działka nr 8/2, obręb 1046

TYTUŁ RYSUNKU:
RZUT PIWNIC

OPRACOWAŁ: mgr inż. arch. Krzysztof Gnat upr. nr 05/ZPOIA/OKK/2007	PODPIS:
OPRACOWAŁ: mgr inż. arch. Agnieszka Napieraj	PODPIS:
OPRACOWAŁ: techn. arch. Magdalena Zdrojewska	PODPIS:

BRANŻA:
architektura

STADIUM:
inventaryzacja
budowlana

SKALA RYSUNKU:
1:100

NR RYSUNKU:
2

DATA OPRACOWANIA:
Listopad 2008