


- fundamenty (parametry, posadowienie) przedstawiono schematycznie - brak dokumentacji archiwalnej oraz możliwości zinventoryzowania.

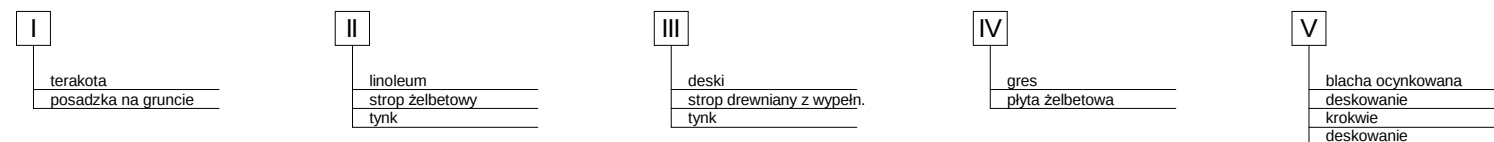

Studio +32
ul. 5 Lipca 35 B/8
70-376 Szczecin

WSZELKIE PRAWA ZASTRZEŻONE
Kopiowanie, publikacje oraz wszelkie inne formy wykorzystania projektu bez zgody autora będą naruszeniem przepisów wynikających z Ustawy o Ochronie Praw Autorskich. Dz.U.24/1994, poz.83, Art.115-118.

PRZEBUDOWA BUDYNKÓW "C" I "D"

ADRES: Szczecin, ul. Kaszubska 35
działka nr 8/2, obręb 1046

TYTUŁ RYSUNKU:

PRZEKRÓJ A-A

PODPIS:

PODPIS:

PODPIS:

STADIUM:
inwentaryzacja
budowlana

NR RYSUNKU:

DATA OPRACOWANIA:
Listopad 2008

8