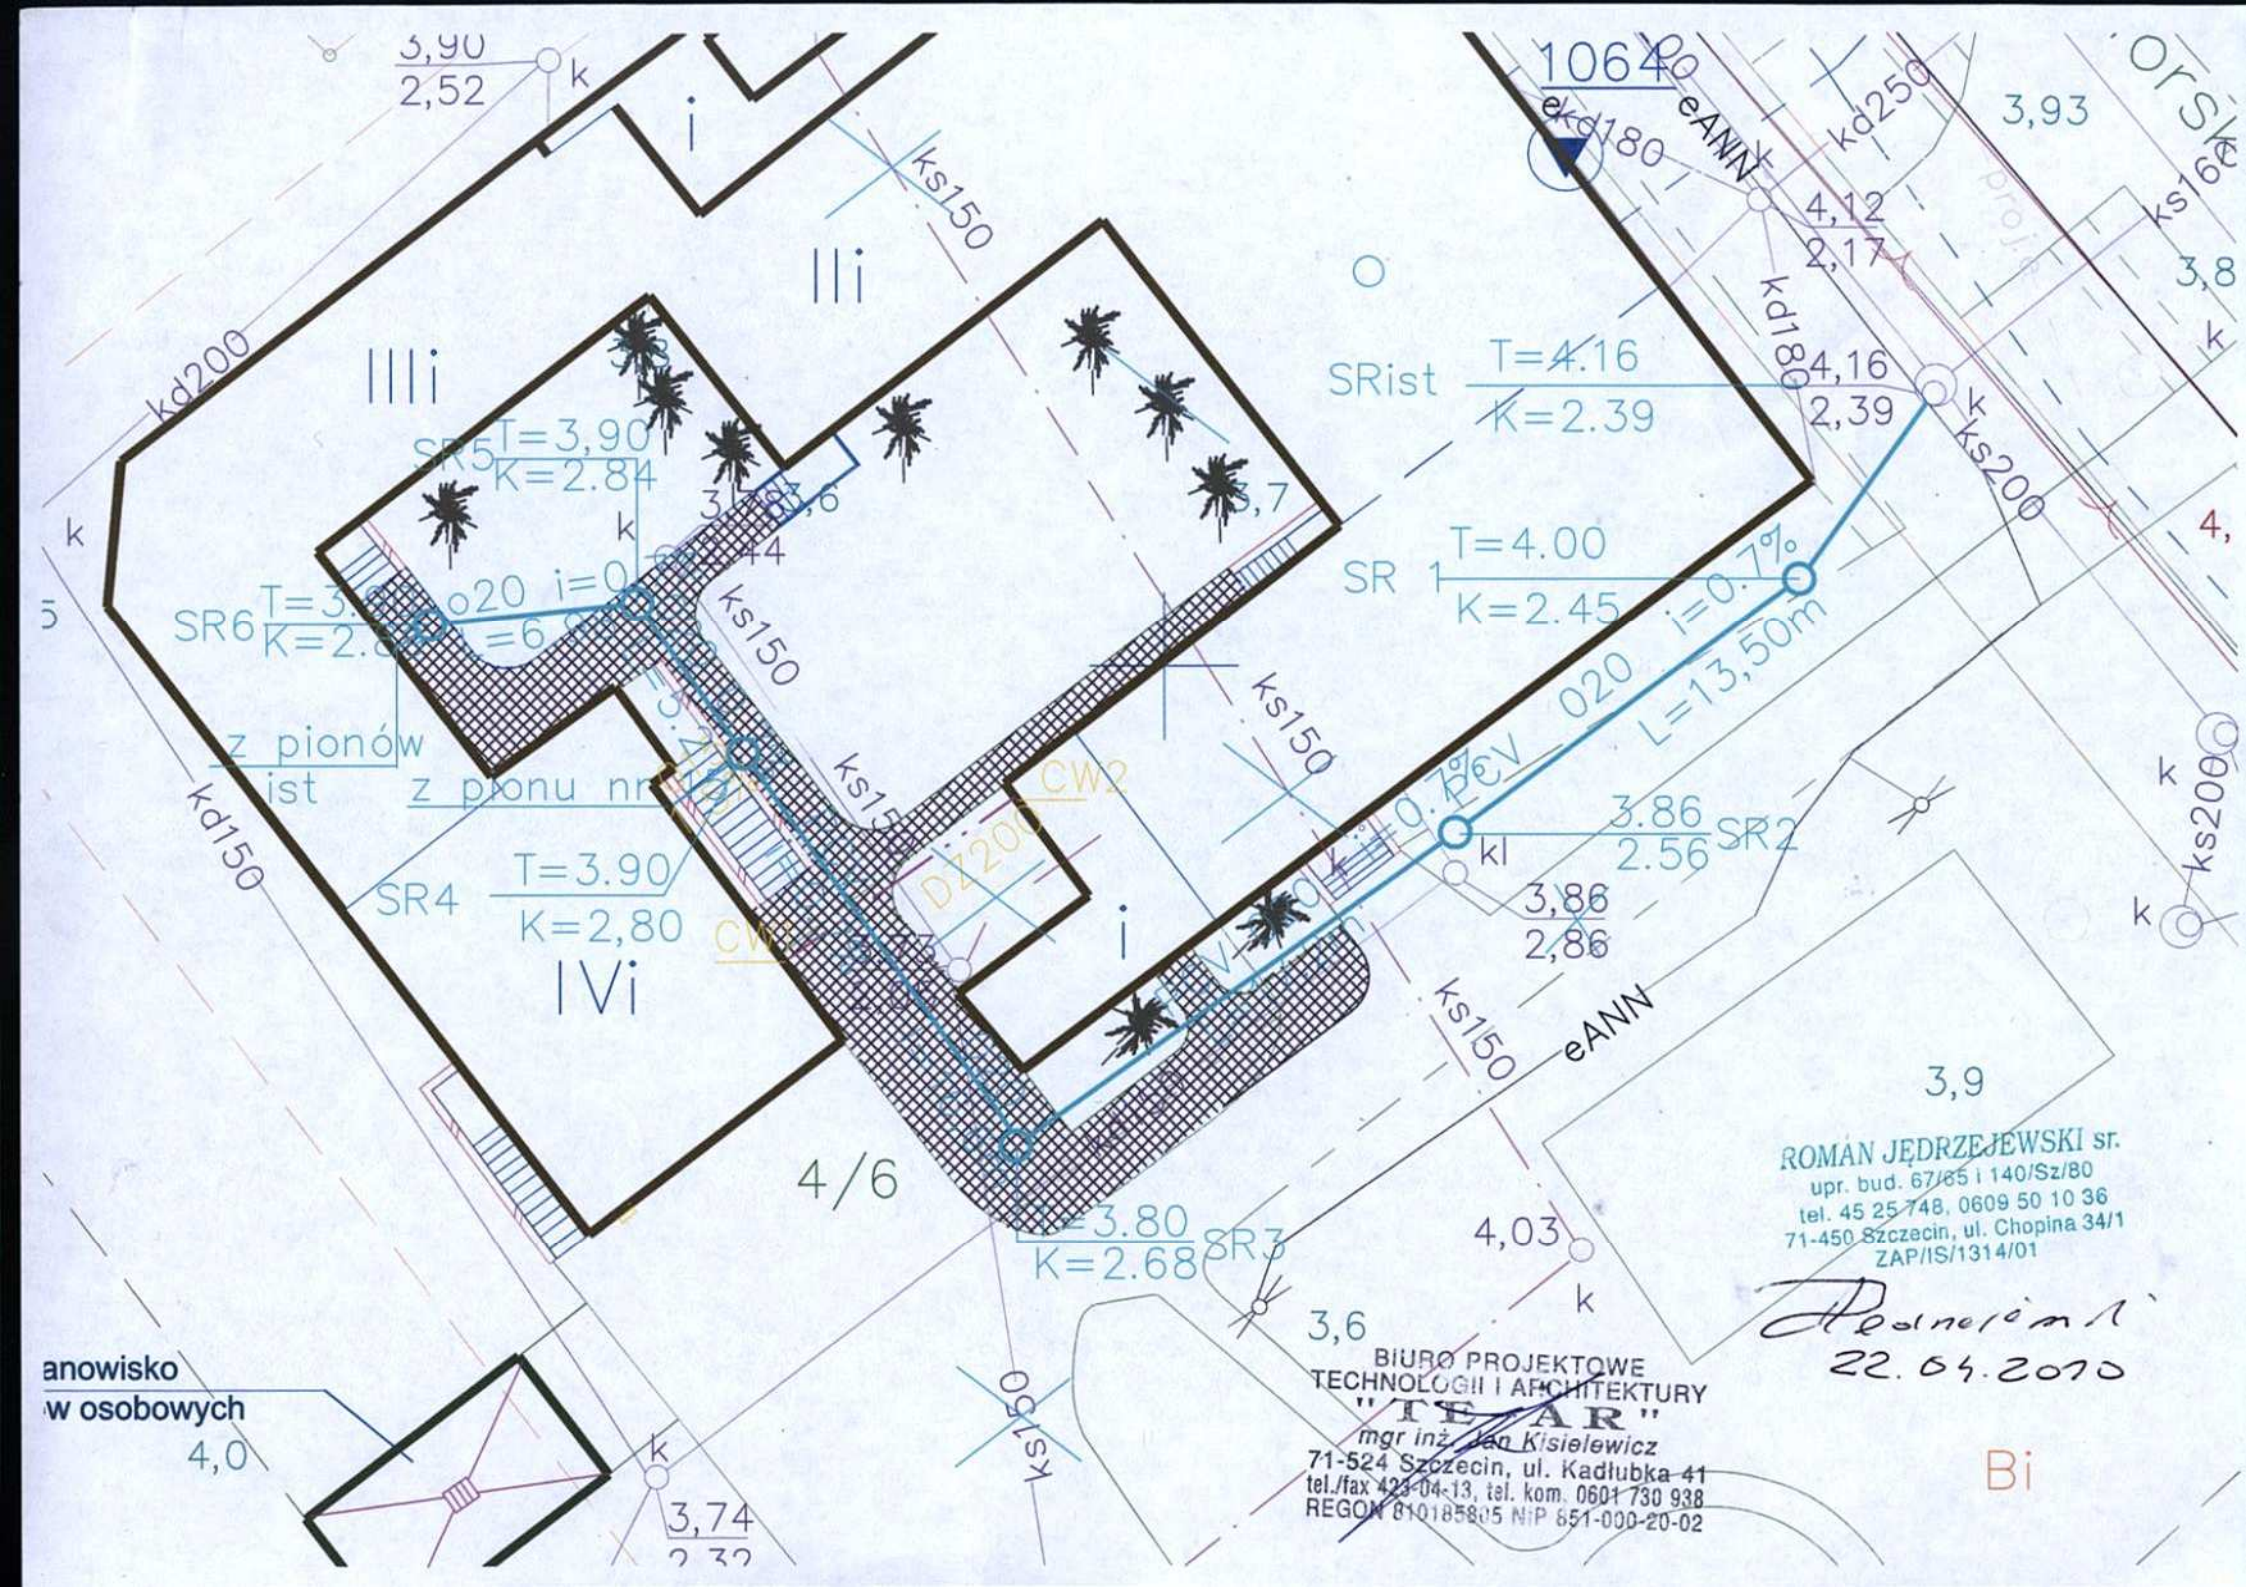

3,90
2,52
k
i
ks150
IIIi
kd200
IIIi
SR5 T=3,90
K=2.84
k
SR6
z pionów
ist
z pionu nr
kd150
SR4 T=3.90
K=2,80
IVi
ks150
CW2
DI200
i
4/6
SRist T=4.16
K=2.39
SR 1 T=4.00
K=2.45
i=0.7%
020
L=13,50m
kl
3.86
2.56
SR2
3,86
2,86
eANN
ks150
3,9
3.80
K=2.68
SR3
4,03
k
3,6
ks150
anowisko
w osobowych
4,0
3,74
1064
eANN
kd180
4,12
2,17
kd180
4,16
2,39
kd250
3,93
ks200
ks160
3,8
ks200
4,
ROMAN JĘDRZEJEWSKI sr.
upr. bud. 67/85 i 140/Sz/80
tel. 45 25 748, 0609 50 10 36
71-450 Szczecin, ul. Chopina 34/1
ZAP/IS/1314/01
22.04.2010
BIURO PROJEKTOWE
TECHNOLOGII I ARCHITEKTURY
"TECHAR"
mgr inż. Jan Kisielewicz
71-524 Szczecin, ul. Kadłubka 41
tel./fax 423-04-13, tel. kom. 0601 730 938
REGON 810185805 NIP 851-000-20-02
Bi