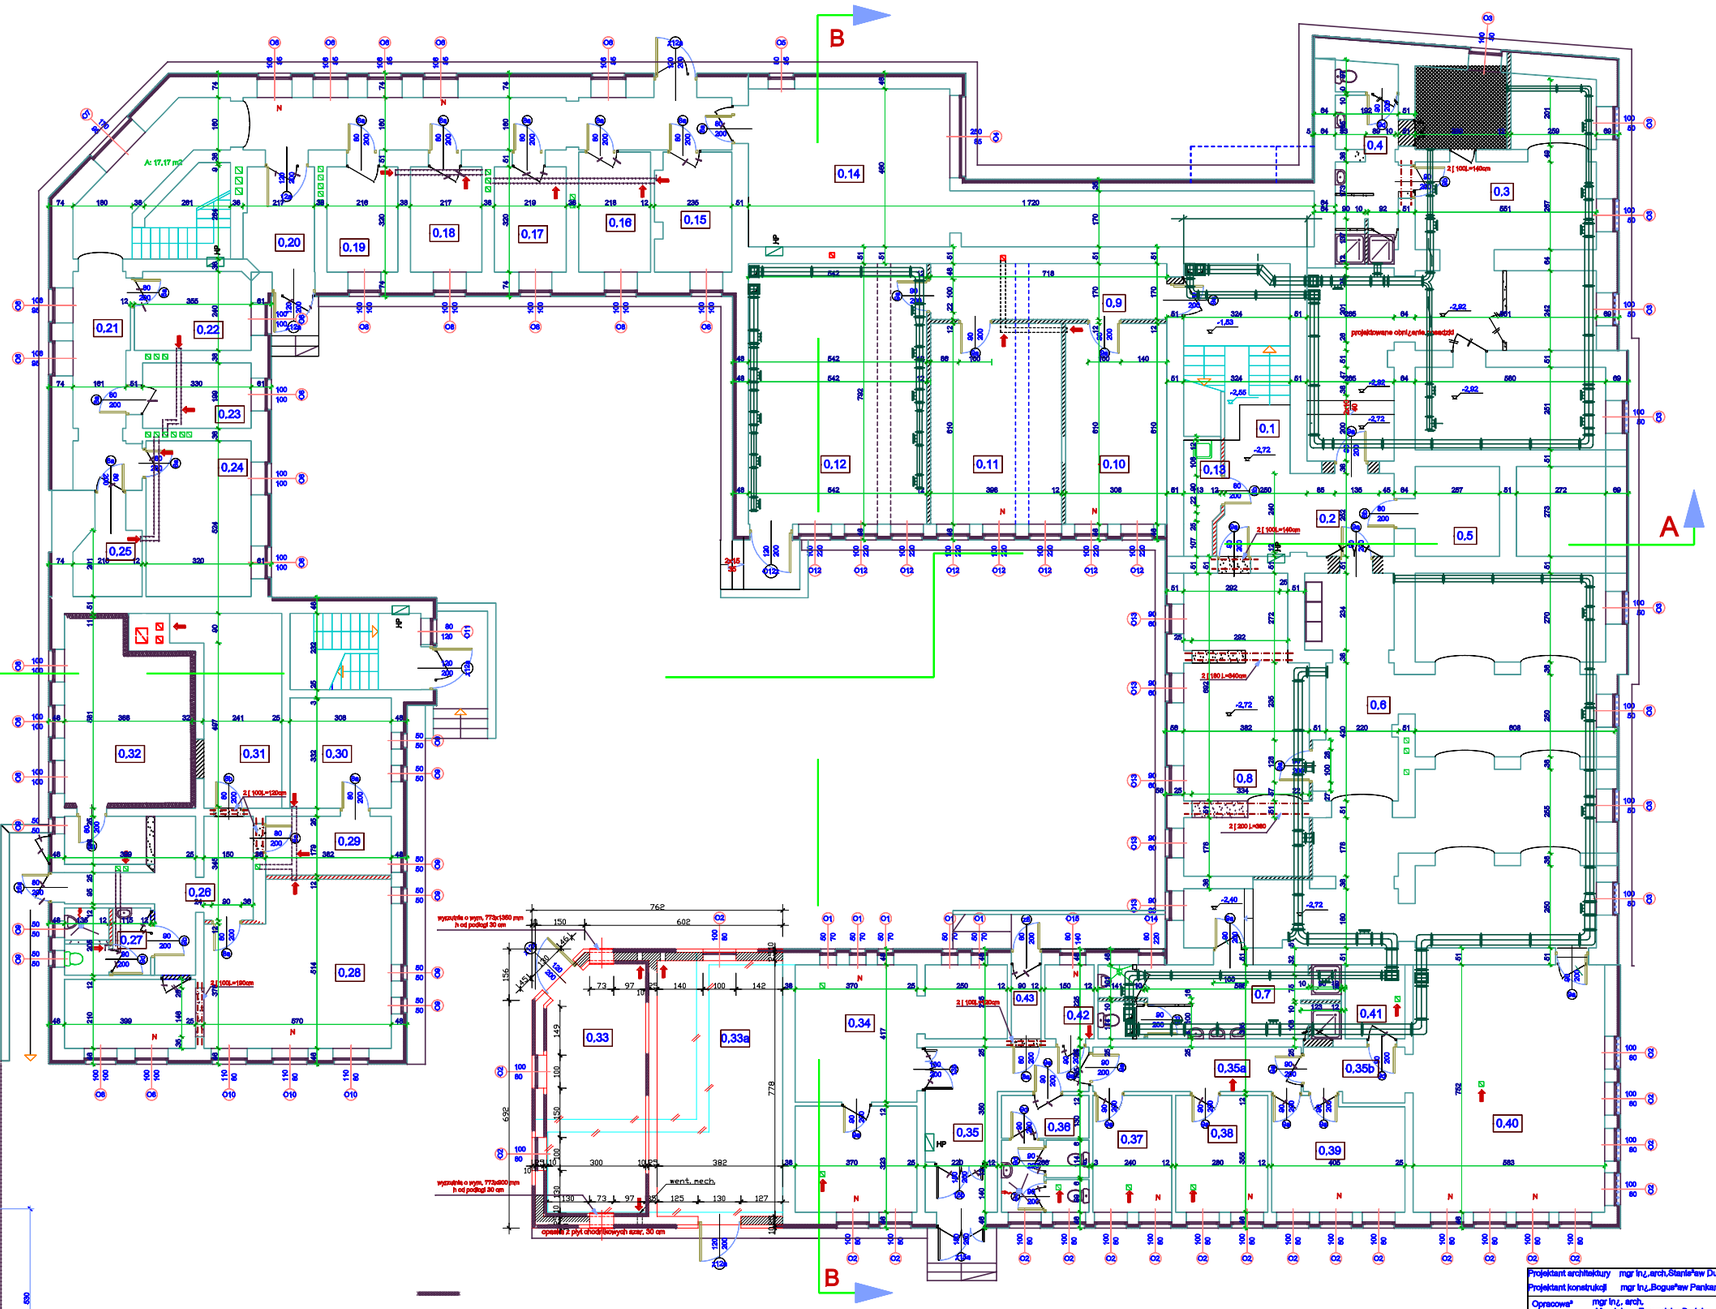

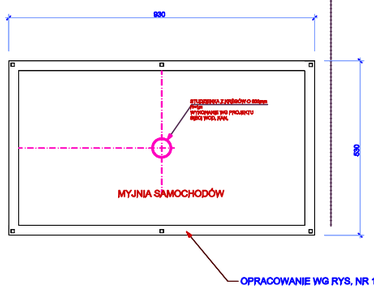

KLATKA SCHODOWA 0.1 grès A: 28,84 m2	KORYTARZ 0.28 posadzka/terakota A: 18,81 m2
PRZEDSIONEK 0.4 grès A: 7,85 m2	WC 0.27 terakota A: 4,38 m2
SZATNIA KOBIET 0.3 PVC A: 66,29 m2	WĘZEŁ CIEPLNY 0.29 posadzka/terakota A: 38,49 m2
WĘZEŁ SANITARNY 0.4 terakota A: 11,04 m2	KORYTARZ 0.29 posadzka/terakota A: 6,88 m2
SUSZARNIA ODZIE˜Y I OBUWIA 0.5 terakota A: 7,51 m2	POM.GOSPODARCZE 0.30 posadzka/terakota A: 10,54 m2
SZATNIA MĘ˜CZYZN 0.6 PVC A: 66,77 m2	POM.GOSPODARCZE 0.31 posadzka/terakota A: 16,87 m2
WĘZEŁ SANITARNY 0.7 terakota A: 10,83 m2	MAGAZYN 0.32 posadzka/terakota A: 21,74 m2
MAGAZYN SPRZĘTU SPORTOWEGO 0.8 PVC A: 30,80 m2	AGREGAT 0.33 grès A: 21,90 m2
KORYTARZ 0.9 grès A: 12,76 m2	MAGAZYN 0.33a grès A: 28,72 m2
POMIESZCZENIE BIUROWE 0.10 PVC A: 16,79 m2	ARCHIWUM 0.34 grès A: 34,00 m2
POMIESZCZENIE BIUROWE 0.11 PVC A: 26,29 m2	KORYTARZ 0.35 grès A: 11,87 m2
POKÓJ ODPRAW 0.12 PVC A: 42,33 m2	KORYTARZ 0.35b grès A: 8,59 m2
POM.PORZĄDKOWE 0.13 terakota A: 2,46 m2	KORYTARZ 0.35b grès A: 8,20 m2
DEPOZYTY 0.14 grès A: 45,87 m2	WC 0.36 grès A: 8,09 m2
DEPOZYTY 0.15 grès A: 8,30 m2	ARCHIWUM 0.37 grès A: 8,82 m2
DEPOZYTY 0.16 grès A: 7,98 m2	ARCHIWUM 0.38 grès A: 13,08 m2
DEPOZYTY 0.17 grès A: 7,01 m2	ARCHIWUM 0.40 grès A: 43,82 m2
DEPOZYTY 0.18 grès A: 8,04 m2	ARCHIWUM 0.41 grès A: 4,10 m2
DEPOZYTY 0.19 grès A: 8,01 m2	ARCHIWUM 0.42 grès A: 3,82 m2
PRZEDSIONEK 0.20 grès A: 7,53 m2	MAGAZYN 0.43 grès A: 3,17 m2
KORYTARZ 0.21 grès A: 9,16 m2	
MAGAZYN 0.22 grès A: 8,44 m2	
MAGAZYN 0.23 grès A: 6,88 m2	
MAGAZYN 0.24 grès A: 16,14 m2	
MAGAZYN 0.25 grès A: 8,08 m2	

OZNACZENIA

- ŚCIANY ISTNIEJĄCE
- PROJEKTOWANE ŚCIANY DZIAŁOWE GRUBOŚCI 12/10 cm
- PROJEKTOWANE ŚCIANY DZIAŁOWE GRUBOŚCI 15/20 cm
- WLOTY DO KANAŁÓW WENTYLACJI WYWIEWNEJ GRAWITACYJNEJ
- PROJEKTOWANE WYSKRZYNIENIA I ELEMENTY DO ZABUDOWY
- DRZWI ISTNIEJĄCE / PROJEKTOWANE
- OKNA
- OKNA Z NAWIETRZYKAMI

UWAGA WYMIARY SPRAWDZAĆ NA BUDOWIE.

Projektant architektury	mgr inż.arch.Stanisław Duda	51/SZ/2000	
Projektant konstrukcji	mgr inż.Bogusław Penkalnin		
Opracował	mgr inż. arch. Magdalena Zgorzelska-Burlak		
Sprawdził arch. Zdzisław Meinhard		10/83	
Sprawdził arch. Mirosław Hamberg			
Dyrektor biura	mgr inż. JAN KISIELEWICZ	85/84	

BIURO PROJEKTOWE TECHNOLOGII I ARCHITEKTURY
SZCZECIN
ul. Kasztelańska 41/13,71-624 Szczecin
tel. /+4891/ 42124 77; fax. /+4891/ 423 04 13
tel. kom. 0601 73 09 38

Obiekt: Komisariat Policji Szczecin Dąbie

Adres: Szczecin, ul. Pomorska 15, dz. nr 4/6, obręb 4034,

Nr umowy: 21-1430-Ru/08

Stadium dokumentacji: PROJEKT BUDOWLANO-WYKONAWCZY

Treściwa: RZUT PIWNIC

Skala: 1:100

Data: 10.2008.

Nr rys.: 3