


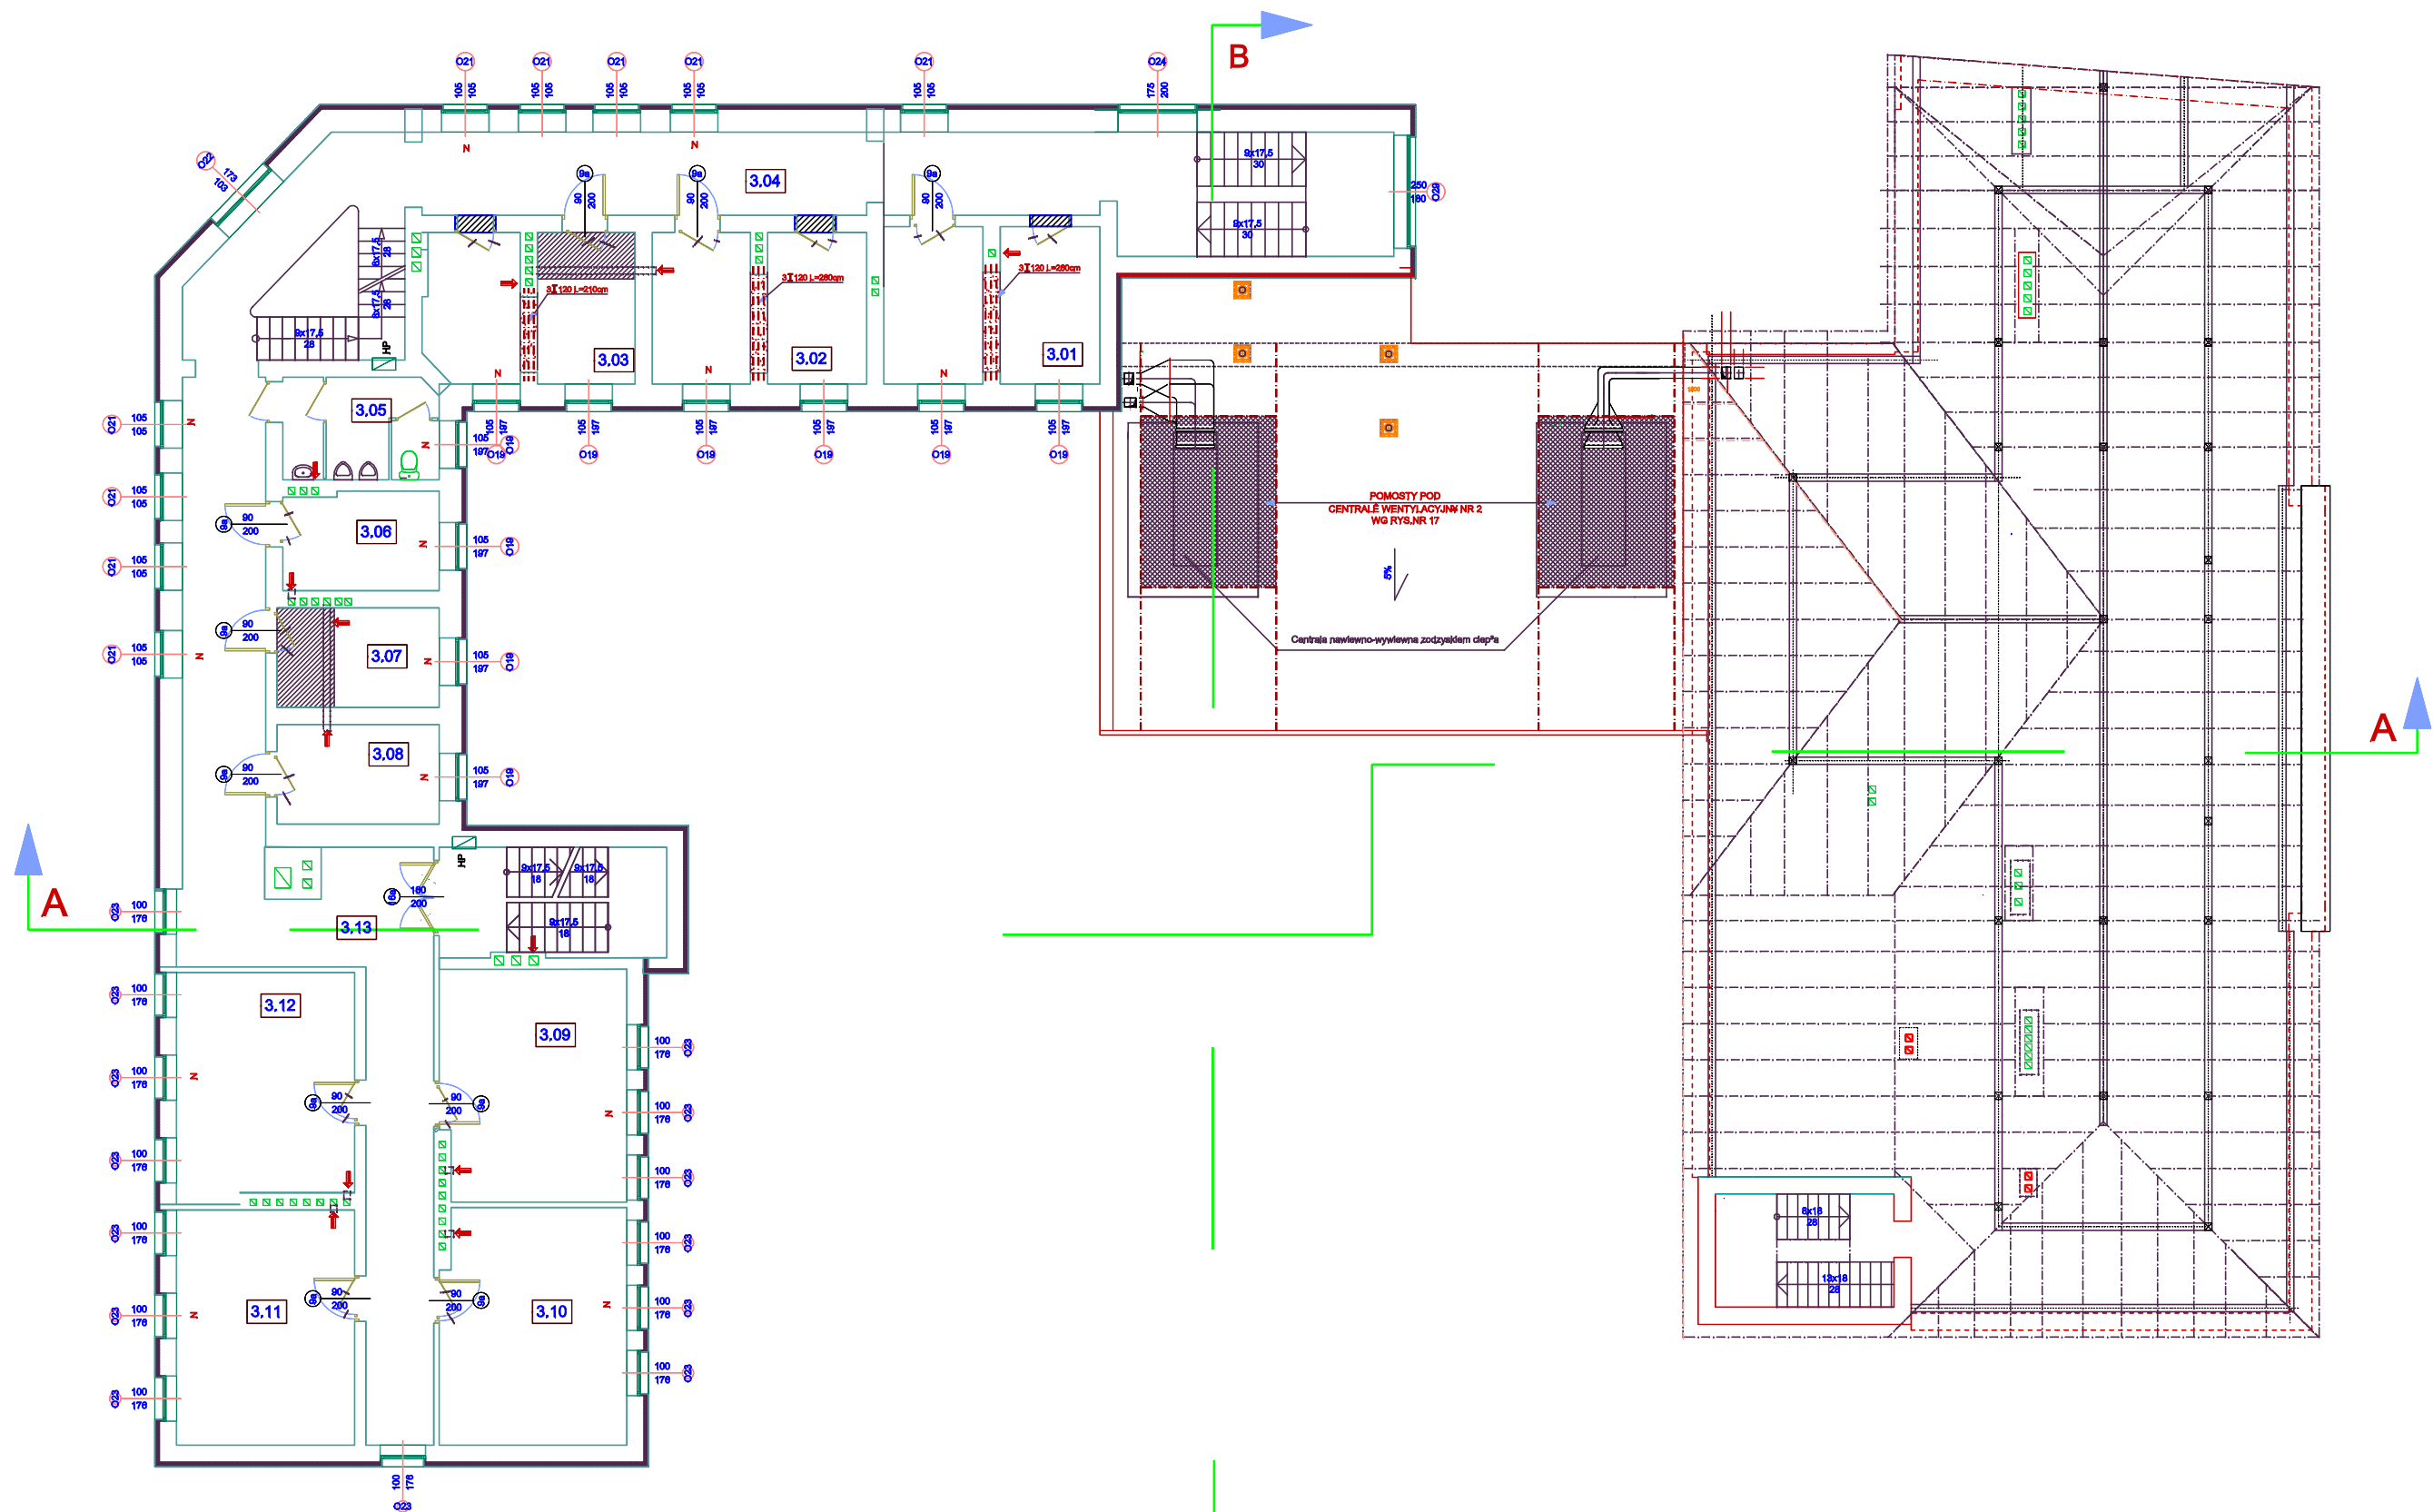

POKÓJ BIUROWY
3.01
PVC
A: 18,31 m ²

POKÓJ BIUROWY
3.02
PVC
A: 16,74 m ²

POKÓJ BIUROWY
3.03
PVC
A: 15,04 m ²

KORYTARZ
3.04
grzej
A: 85,43 m ²

WC
3.05
grzej
A: 7,76 m ²

POKÓJ BIUROWY
3.06
PVC
A: 7,76 m ²

POKÓJ BIUROWY
3.07
PVC
A: 8,08 m ²

POKÓJ BIUROWY
3.08
PVC
A: 6,08 m ²

POKÓJ BIUROWY
3.09
PVC
A: 20,83 m ²

POKÓJ BIUROWY
3.10
PVC
A: 21,42 m ²

POKÓJ BIUROWY
3.11
PVC
A: 20,49 m ²

POKÓJ BIUROWY
3.12
PVC
A: 19,55 m ²

KS
3.13
grzej
A: 12,38 m ²

KORYTARZ
3.13
grzej
A: 30,88 m ²