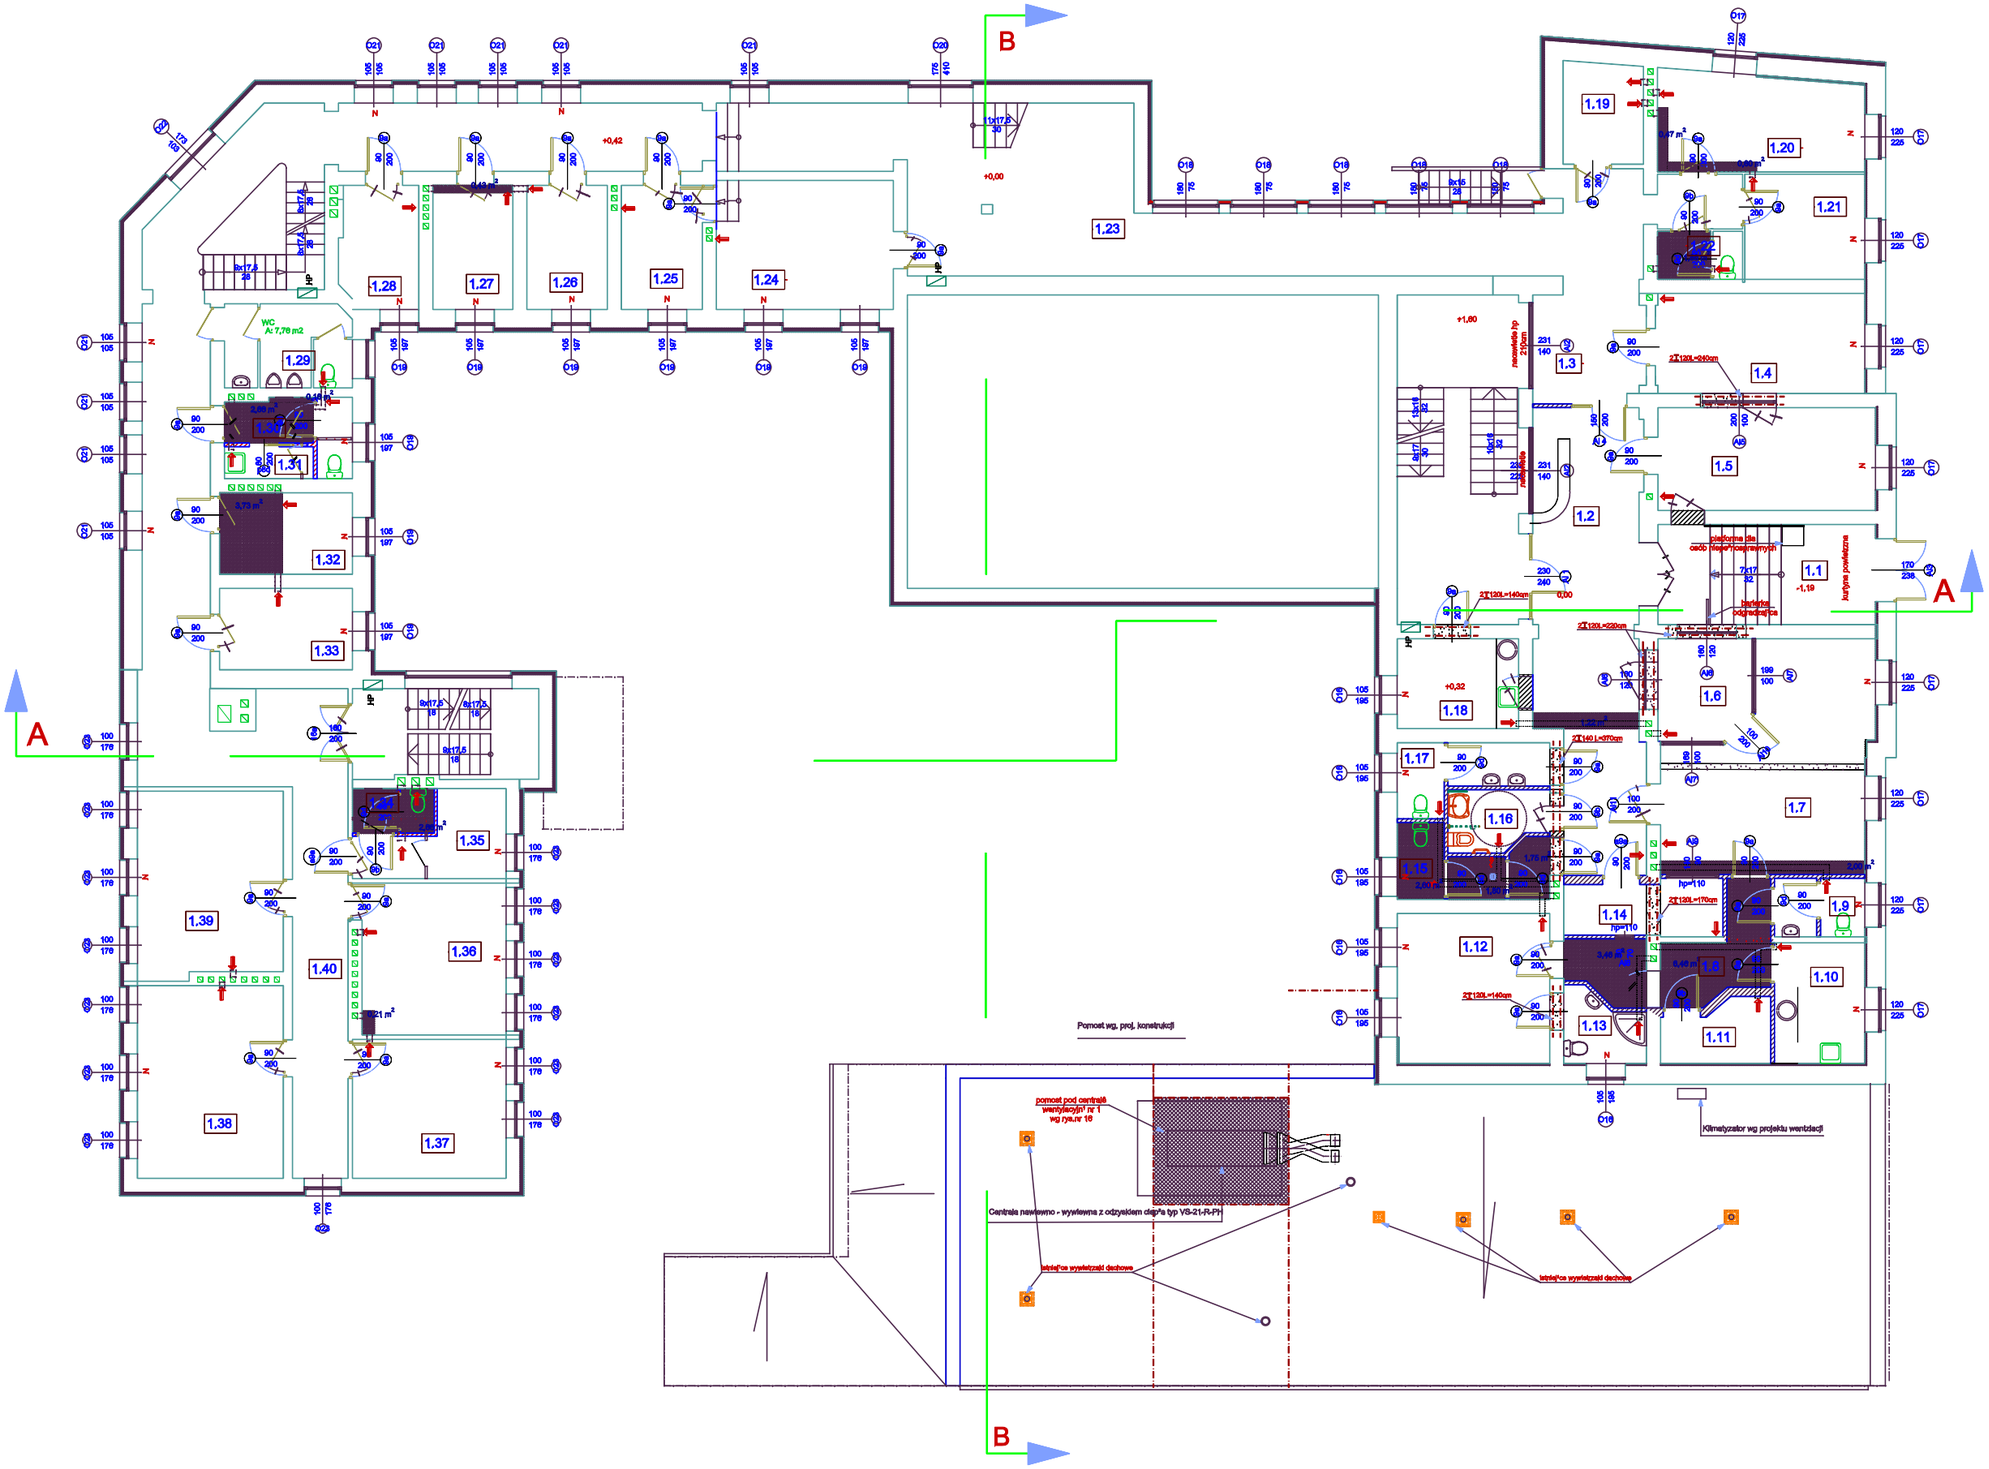

PRZEDSIONEK 1.1 gres A: 17,06 m2	PALARNIA DLA PRACOWNIKÓW 1.19 PVC A: 3,90 m2
HOLL 1.2 gres A: 35,28 m2	POKÓJ BIUROWY 1.20 PVC A: 14,45 m2
KORYTARZ 1.3 gres A: 18,41 m2	POKÓJ BIUROWY 1.21 PVC A: 9,21 m2
POKÓJ ŚWIADKÓW 1.4 PVC A: 16,11 m2	WC 1.22 terakota A: 2,91 m2
POKÓJ PRZESŁUCHA 1.5 PVC A: 19,84 m2	korytarz 1.23 gres A: 164,21 m2
DYŻURKA 1.6 PVC A: 8,90 m2	KASA 1.24 PVC A: 17,22 m2
POMIESZCZENIA OPERACYJNE 1.7 PVC A: 28,49 m2	POKÓJ BIUROWY 1.25 PVC A: 7,94 m2
KORYTARZ 1.8 PVC A: 10,83 m2	POKÓJ BIUROWY 1.26 PVC A: 7,27 m2
WC 1.9 terakota A: 3,86 m2	POKÓJ BIUROWY 1.27 PVC A: 7,26 m2
POKÓJ SOCJALNY 1.10 PVC A: 7,85 m2	POKÓJ BIUROWY 1.28 PVC A: 8,86 m2
MAGAZYN BRONI 1.11 PVC A: 4,93 m2	WC MĘSKIE 1.29 PVC A: 7,76 m2
SZATNIA 1.12 PVC A: 16,89 m2	WC KOBIET 1.30 PVC A: 5,22 m2
WĘŻEŁ SANITARNY 1.13 terakota A: 4,04 m2	POM.PORZĄDKOWE 1.31 PVC A: 2,07 m2
WYDAWANIE BRONI 1.15 PVC A: 6,82 m2	POKÓJ BIUROWY 1.32 PVC A: 8,08 m2
WC MĘŻCZYZN OGÓLNODOSTĘPNY 1.14 terakota A: 6,92 m2	POKÓJ BIUROWY 1.33 PVC A: 8,08 m2
WC NIEPEŁNOSPRAWNYCH 1.16 terakota A: 4,90 m2	WC 1.34 terakota A: 2,68 m2
WC OGÓLNODOSTĘPNE KOBIET 1.17 terakota A: 6,11 m2	POKÓJ ZATRZYMANYCH Z WC 1.35 PVC A: 7,14 m2
POKÓJ SOCJALNY 1.18 PCV A: 8,28 m2	POKÓJ BIUROWY 1.36 PVC A: 16,19 m2
WC KOBIET 1.19 PCV A: 5,22 m2	POKÓJ BIUROWY 1.37 PVC A: 15,55 m2
POM. PORZĄDKOWE 1.20 PCV A: 2,07 m2	POKÓJ BIUROWY 1.38 PVC A: 20,49 m2
POKÓJ PRZESŁUCHA 1.21 PVC A: 7,14 m2	POKÓJ BIUROWY 1.39 PVC A: 19,55 m2
WC 1.22 terakota A: 2,58 m2	KB gres A: 12,35 m2

Projekt
Projekt
Oprac
Sprawd
Sprawd
Dyrek
biura
Opiek

Adres

Stadi

Treca