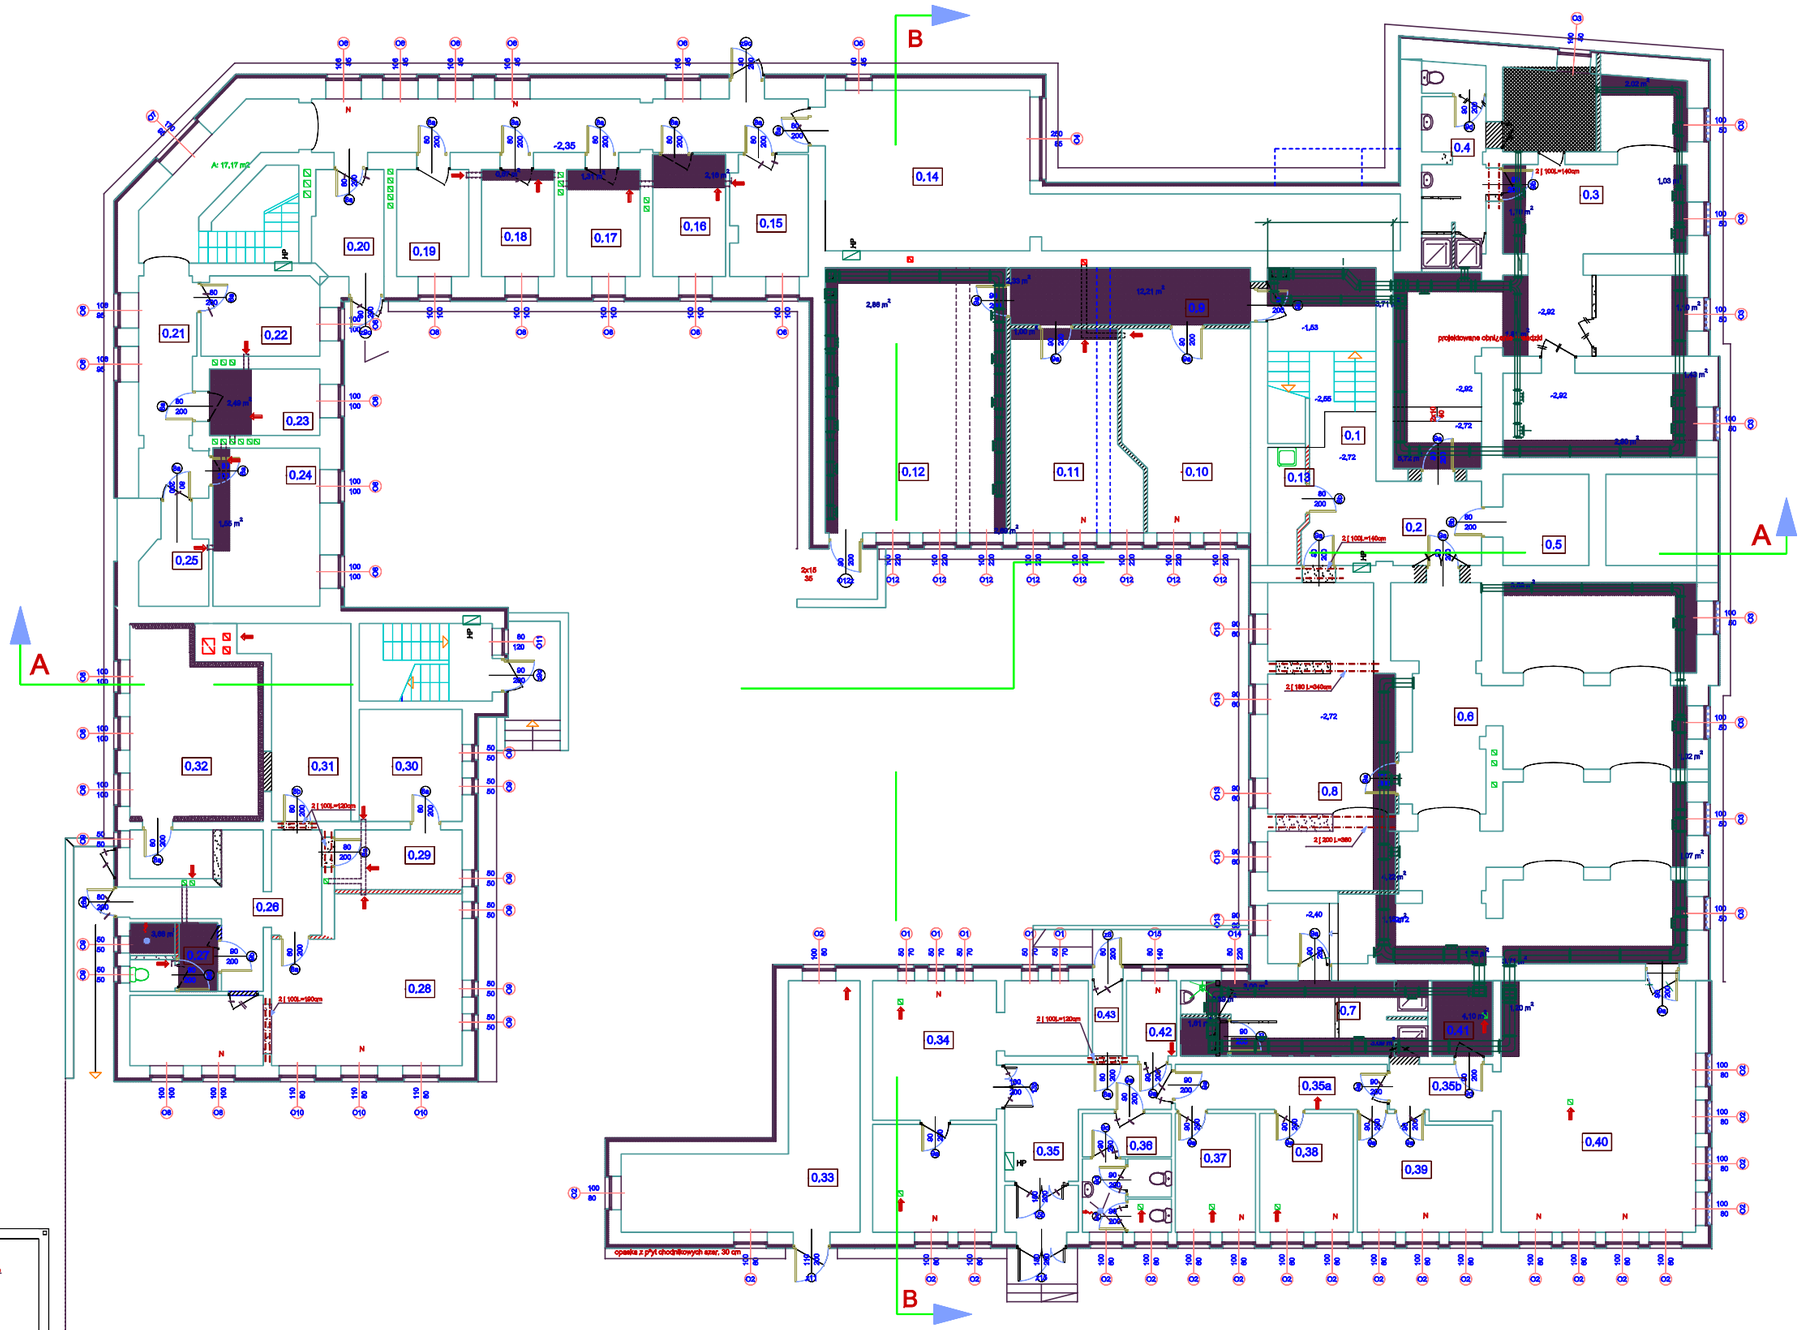

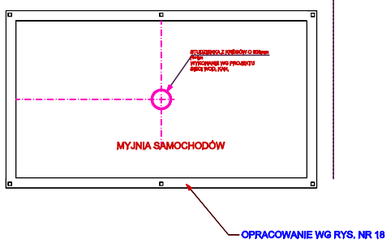

KLATKA SCHODOWA 0,1 gres A: 22,04 m2	KORYTARZ 0,28 pok.ceramiczna A: 10,21 m2
PRZEDSIONEK 0,4 gres A: 7,85 m2	WC 0,27 terakota A: 0,98 m2
SZATNIA KOBIET 0,3 PVC A: 68,29 m2	WĘZEŁ CIEPLNY 0,29 pok.ceramiczna A: 30,97 m2
WĘZEŁ SANITARNY 0,4 terakota A: 11,62 m2	KORYTARZ 0,29 pok.ceramiczna A: 8,00 m2
SUSZARNIA ODZIEŻY I OBUWIA 0,5 terakota A: 7,51 m2	POM.GOSPODARCZE 0,30 pok.ceramiczna A: 10,54 m2
SZATNIA MĘŻCZYZN 0,6 PVC A: 66,77 m2	POM.GOSPODARCZE 0,31 pok.ceramiczna A: 14,97 m2
WĘZEŁ SANITARNY 0,7 terakota A: 10,05 m2	AGREGAT 0,32 pok.ceramiczna A: 11,72 m2
MAGAZYN SPRZĘTU SPORTOWEGO 0,8 PVC A: 33,00 m2	MAGAZYN 0,33 gres A: 25,29 m2
KORYTARZ 0,9 gres A: 12,76 m2	ARCHIWUM 0,34 gres A: 34,00 m2
POMIESZCZENIE BIUROWE 0,10 PVC A: 21,72 m2	KORYTARZ 0,35 gres A: 11,27 m2
POMIESZCZENIE BIUROWE 0,11 PVC A: 21,32 m2	KORYTARZ 0,35a gres A: 8,68 m2
POKÓJ ODPRAW 0,12 PVC A: 43,33 m2	KORYTARZ 0,35b gres A: 5,20 m2
POM.PORZĄDKOWE 0,13 terakota A: 2,66 m2	WC 0,36 gres A: 9,09 m2
DEPOZYTY 0,14 gres A: 46,87 m2	ARCHIWUM 0,37 gres A: 8,62 m2
DEPOZYTY 0,15 gres A: 8,30 m2	ARCHIWUM 0,38 gres A: 8,94 m2
DEPOZYTY 0,16 gres A: 7,98 m2	ARCHIWUM 0,39 gres A: 13,08 m2
DEPOZYTY 0,17 gres A: 7,01 m2	ARCHIWUM 0,40 gres A: 43,82 m2
DEPOZYTY 0,18 gres A: 8,94 m2	ARCHIWUM 0,41 gres A: 4,10 m2
DEPOZYTY 0,19 gres A: 8,91 m2	ARCHIWUM 0,42 gres A: 3,62 m2
PRZEDSIONEK 0,20 gres A: 7,32 m2	MAGAZYN 0,43 PVC A: 2,11 m2
KORYTARZ 0,21 gres A: 6,18 m2	
MAGAZYN 0,22 gres A: 6,44 m2	
MAGAZYN 0,23 gres A: 6,88 m2	
MAGAZYN 0,24 gres A: 18,14 m2	
MAGAZYN 0,25 gres A: 5,08 m2	

OZNACZENIA

	ŚCIANY ISTNIEJĄCE
	PROJEKTOWANE ŚCIANY DZIAŁOWE PROJEKTOWANE ŚCIANY DZIAŁOWE ELEMENTY DO DEMONTAŻU
	WŁOTY DO KANAŁÓW WENTYLACJI WYMIENNIKI GRANITACHNEI
	PROJEKTOWANE WYBURZENIA I ELEMENTY DO DEMONTAŻU
	DRZWI ISTNIEJĄCE / PROJEKTOWANE
	OKNA OKNA Z NAWIETRZANIEM

UWAGA WYMIARY SPRAWDZAĆ NA BUDOWIE.