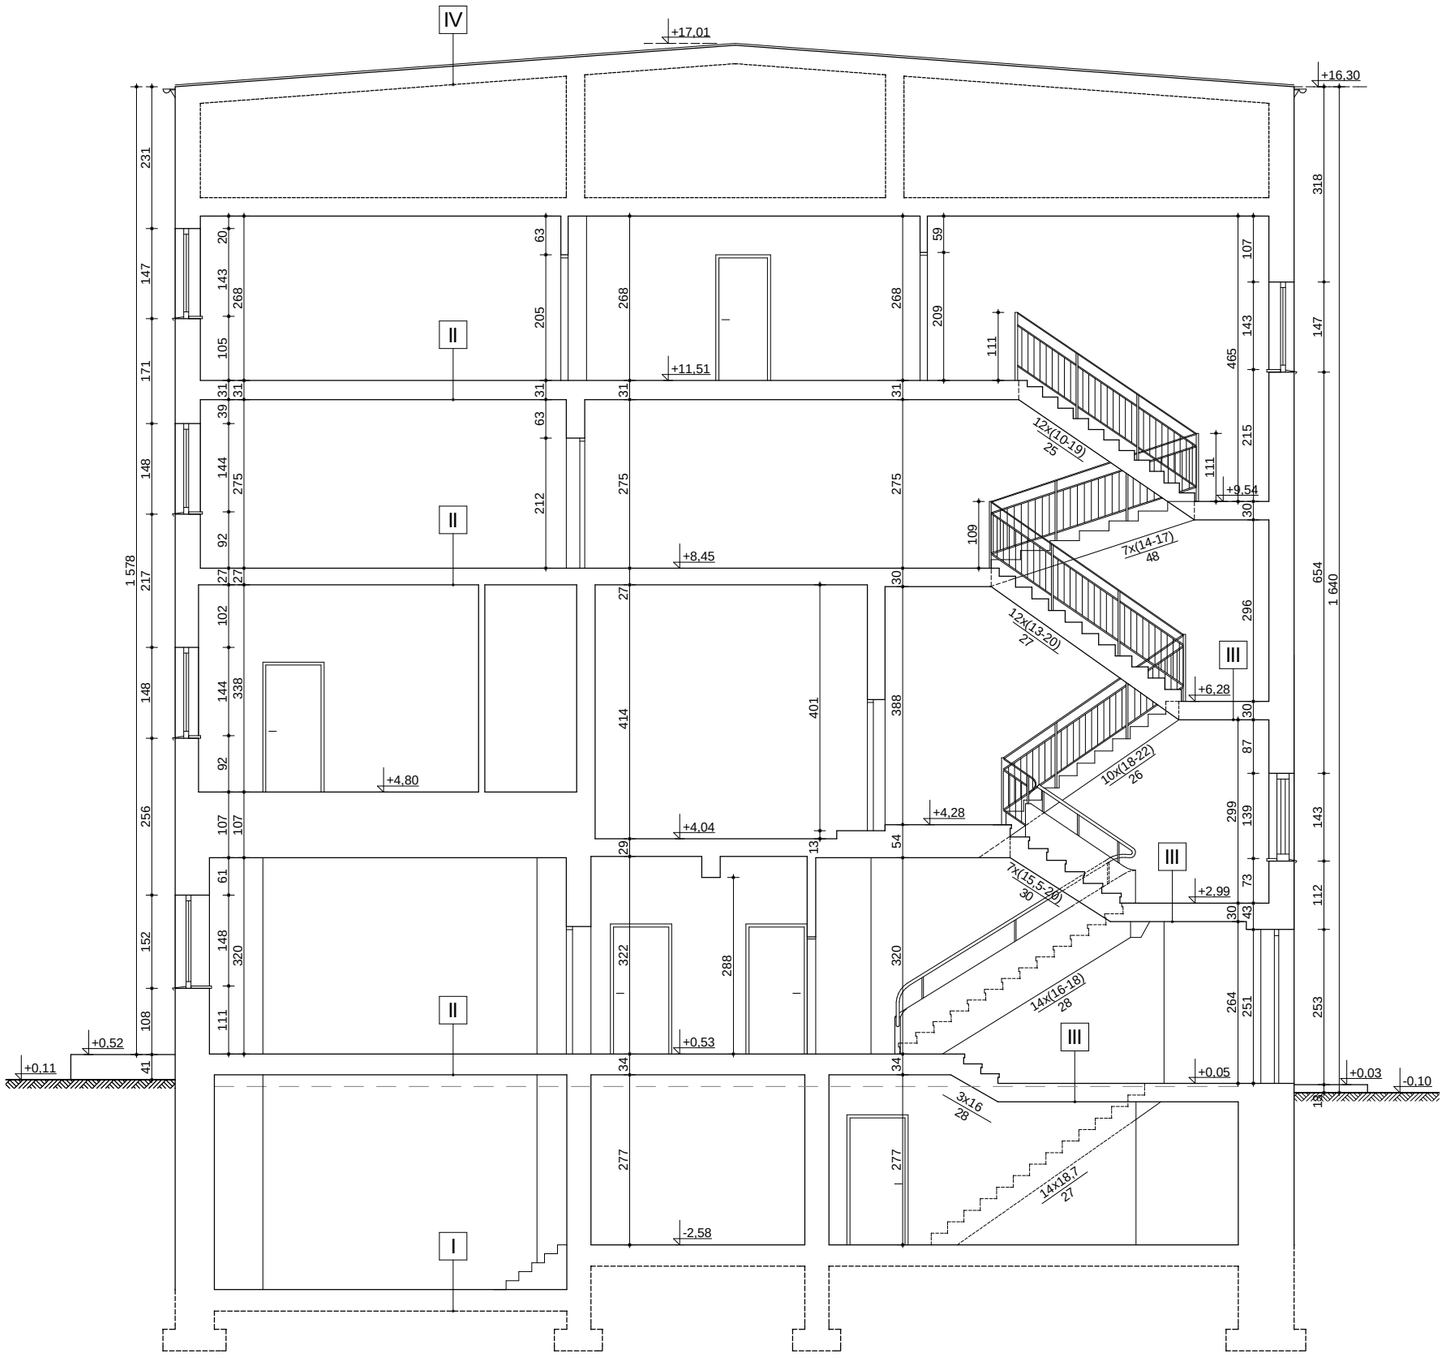


I — posadzka beton. na gruncie

II — linoleum / panele podł.; strop żelbetowy; tynk

III — lastrico; płyta żelbetowa; tynk

IV — gres; płyta żelbetowa

V — blacha ocynkowana; deskowanie; stropodach

UWAGA:

- fundamenty (parametry, posadowienie) przedstawiono schematycznie - brak dokumentacji archiwalnej oraz możliwości zinwentaryzowania.

- stropodach przedstawiono schematycznie - brak dostępu

Studio +32 Pracownia Projektowa
tel./fax 091 4850 440
kom. 0501 262 979
e-mail. studio_plus32@tlen.pl
Studio +32
ul. 5 Lipca 35 B/8
70-376 Szczecin
NIP 852-234-81-89
REGON 320552803

WSZELKIE PRAWA ZASTRZEŻONE
Kopiowanie, publikacje oraz wszelkie inne formy wykorzystania projektu bez zgody autora będą naruszeniem przepisów wynikających z Ustawy o Ochronie Praw Autorskich. Dz.U.24/1994, poz.83, Art.115-118.

OPRACOWANIE:

PRZEBUDOWA BUDYNKÓW "C" I "D"

INWESTOR:
Komenda Wojewódzka Policji
ul. Małopolska 47, 70-515 Szczecin

ADRES:
Szczecin, ul. Kaszubska 35
działka nr 8/2, obręb 1046

TYTUŁ RYSUNKU:
PRZEKRÓJ B-B

OPRACOWAŁ:	PODPIS:
mgr inż. arch. Krzysztof Gnat upr. nr 05/ZPOIA/OKK/2007	
mgr inż.arch. Agnieszka Napieraj	
techn.arch. Magdalena Zdrojewska	

BRANŻA: architektura

STADIUM: inwentaryzacja budowlana

SKALA RYSUNKU: 1:100

NR RYSUNKU: 9

DATA OPRACOWANIA: Listopad 2008