


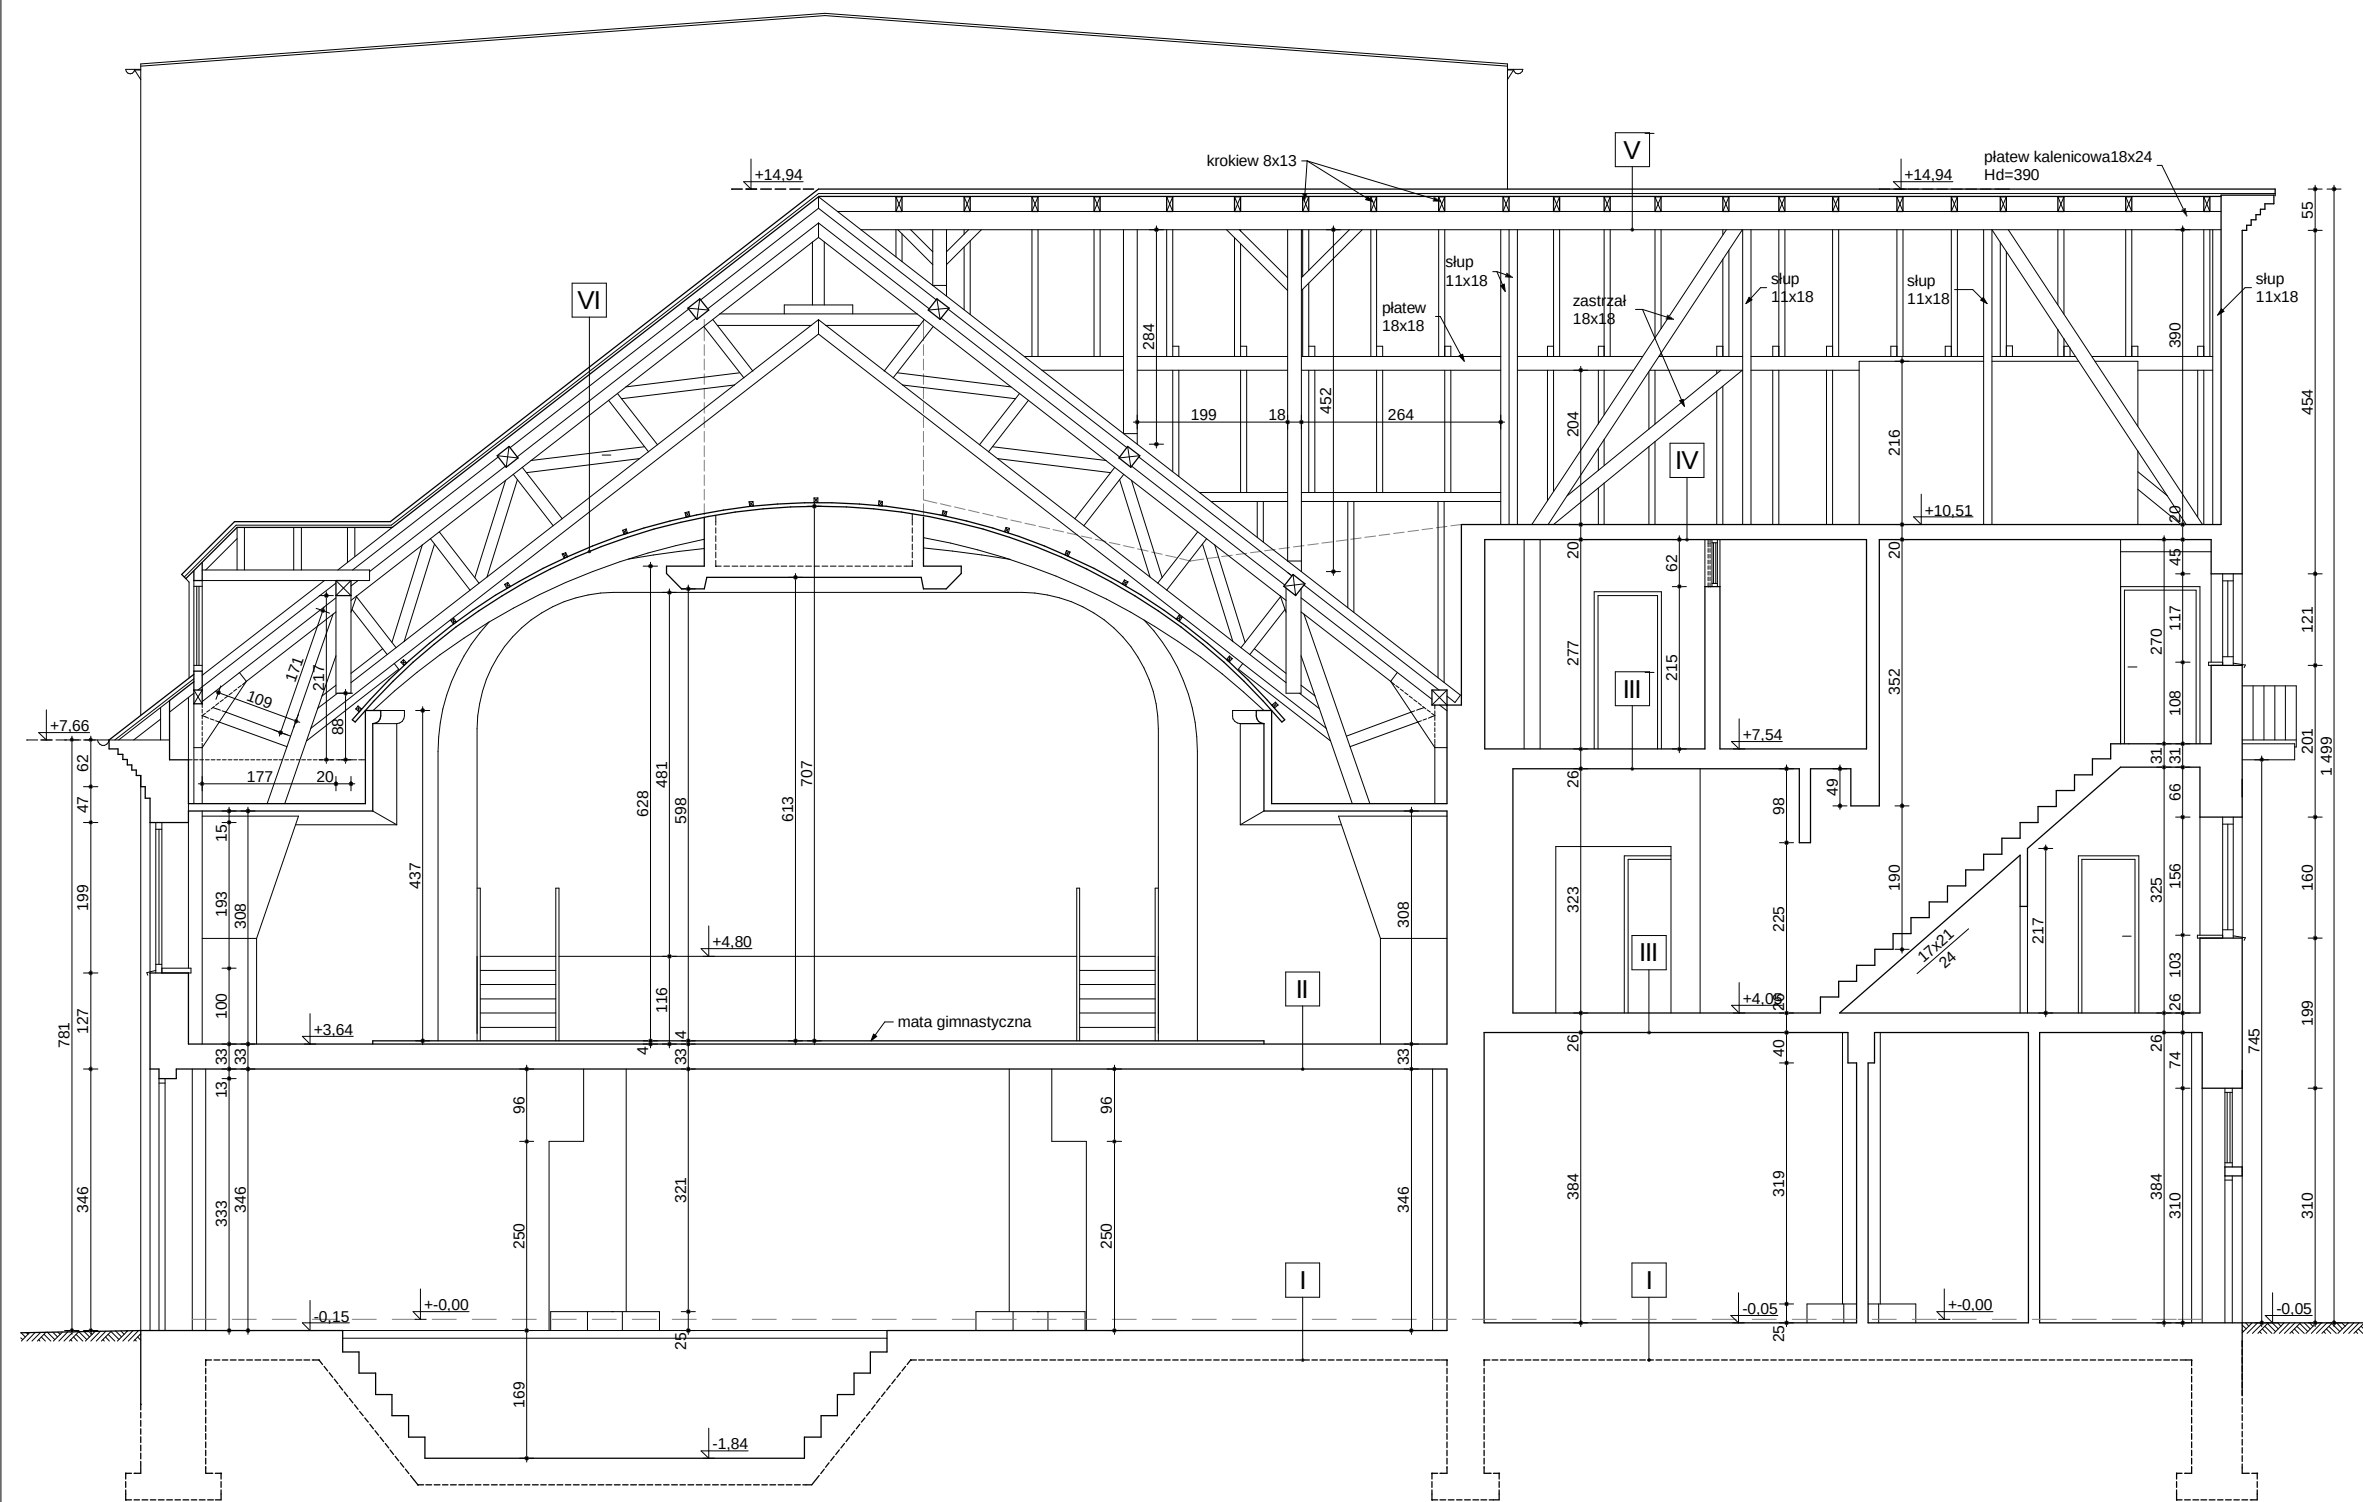

UWAGA:

- fundamenty (parametry, posadowienie) przedstawiono schematycznie - brak dokumentacji archiwalnej oraz możliwości zinventoryzowania.
- więźbę dachową nad salą sportową przedstawiono schematycznie - brak dokumentacji archiwalnej oraz dostatecznego dostępu.

Studio 32 Pracownia Projektowa

tel./fax 091 4850 440
kom. 0501 262 979
ul. 5 Lipca 35 B/8
70-376 Szczecin

e-mail: studio_plus32@tlen.pl
NIP 852-254-81-89
REGON 320552803

WSZELKIE PRAWA ZASTRZEŻONE

Kopiowanie, publikacja oraz wszelkie inne formy wykorzystania projektu bez zgody autora będą naruszeniem przepisów wynikających z Ustawy o Ochronie Praw Autorskich. Dz.U.24/1994, poz.83, Art.115-118.

OPRACOWANIE:

PRZEBUDOWA BUDYNKÓW "C" I "D"

INWESTOR:

Komenda Wojewódzka Policji
ul. Małopolska 47, 70-515 Szczecin

ADRES:

Szczecin, ul. Kaszubska 35
działka nr 8/2, obręb 1046

TYTUŁ RYSUNKU:

PRZEKRÓJ C-C

OPRACOWAŁ:	PODPIS:
mgr inż. arch. Krzysztof Gnat upr. nr 05/ZPOIA/OKK/2007	
OPRACOWAŁ:	PODPIS:
mgr inż. arch. Agnieszka Napieraj	
OPRACOWAŁ:	PODPIS:
techn. arch. Magdalena Zdrojewska	

BRANŻA:	STADIUM:
architektura	inventoryzacja budowlana
SKALA RYSUNKU:	NR RYSUNKU:
1:100	10
DATA OPRACOWANIA:	
Listopad 2008	